


BLOKOVÉ SCHÉMA PROPOJENÍ ÚSTŘEDEN EPS
ESSERNET V AREÁLU ČZU

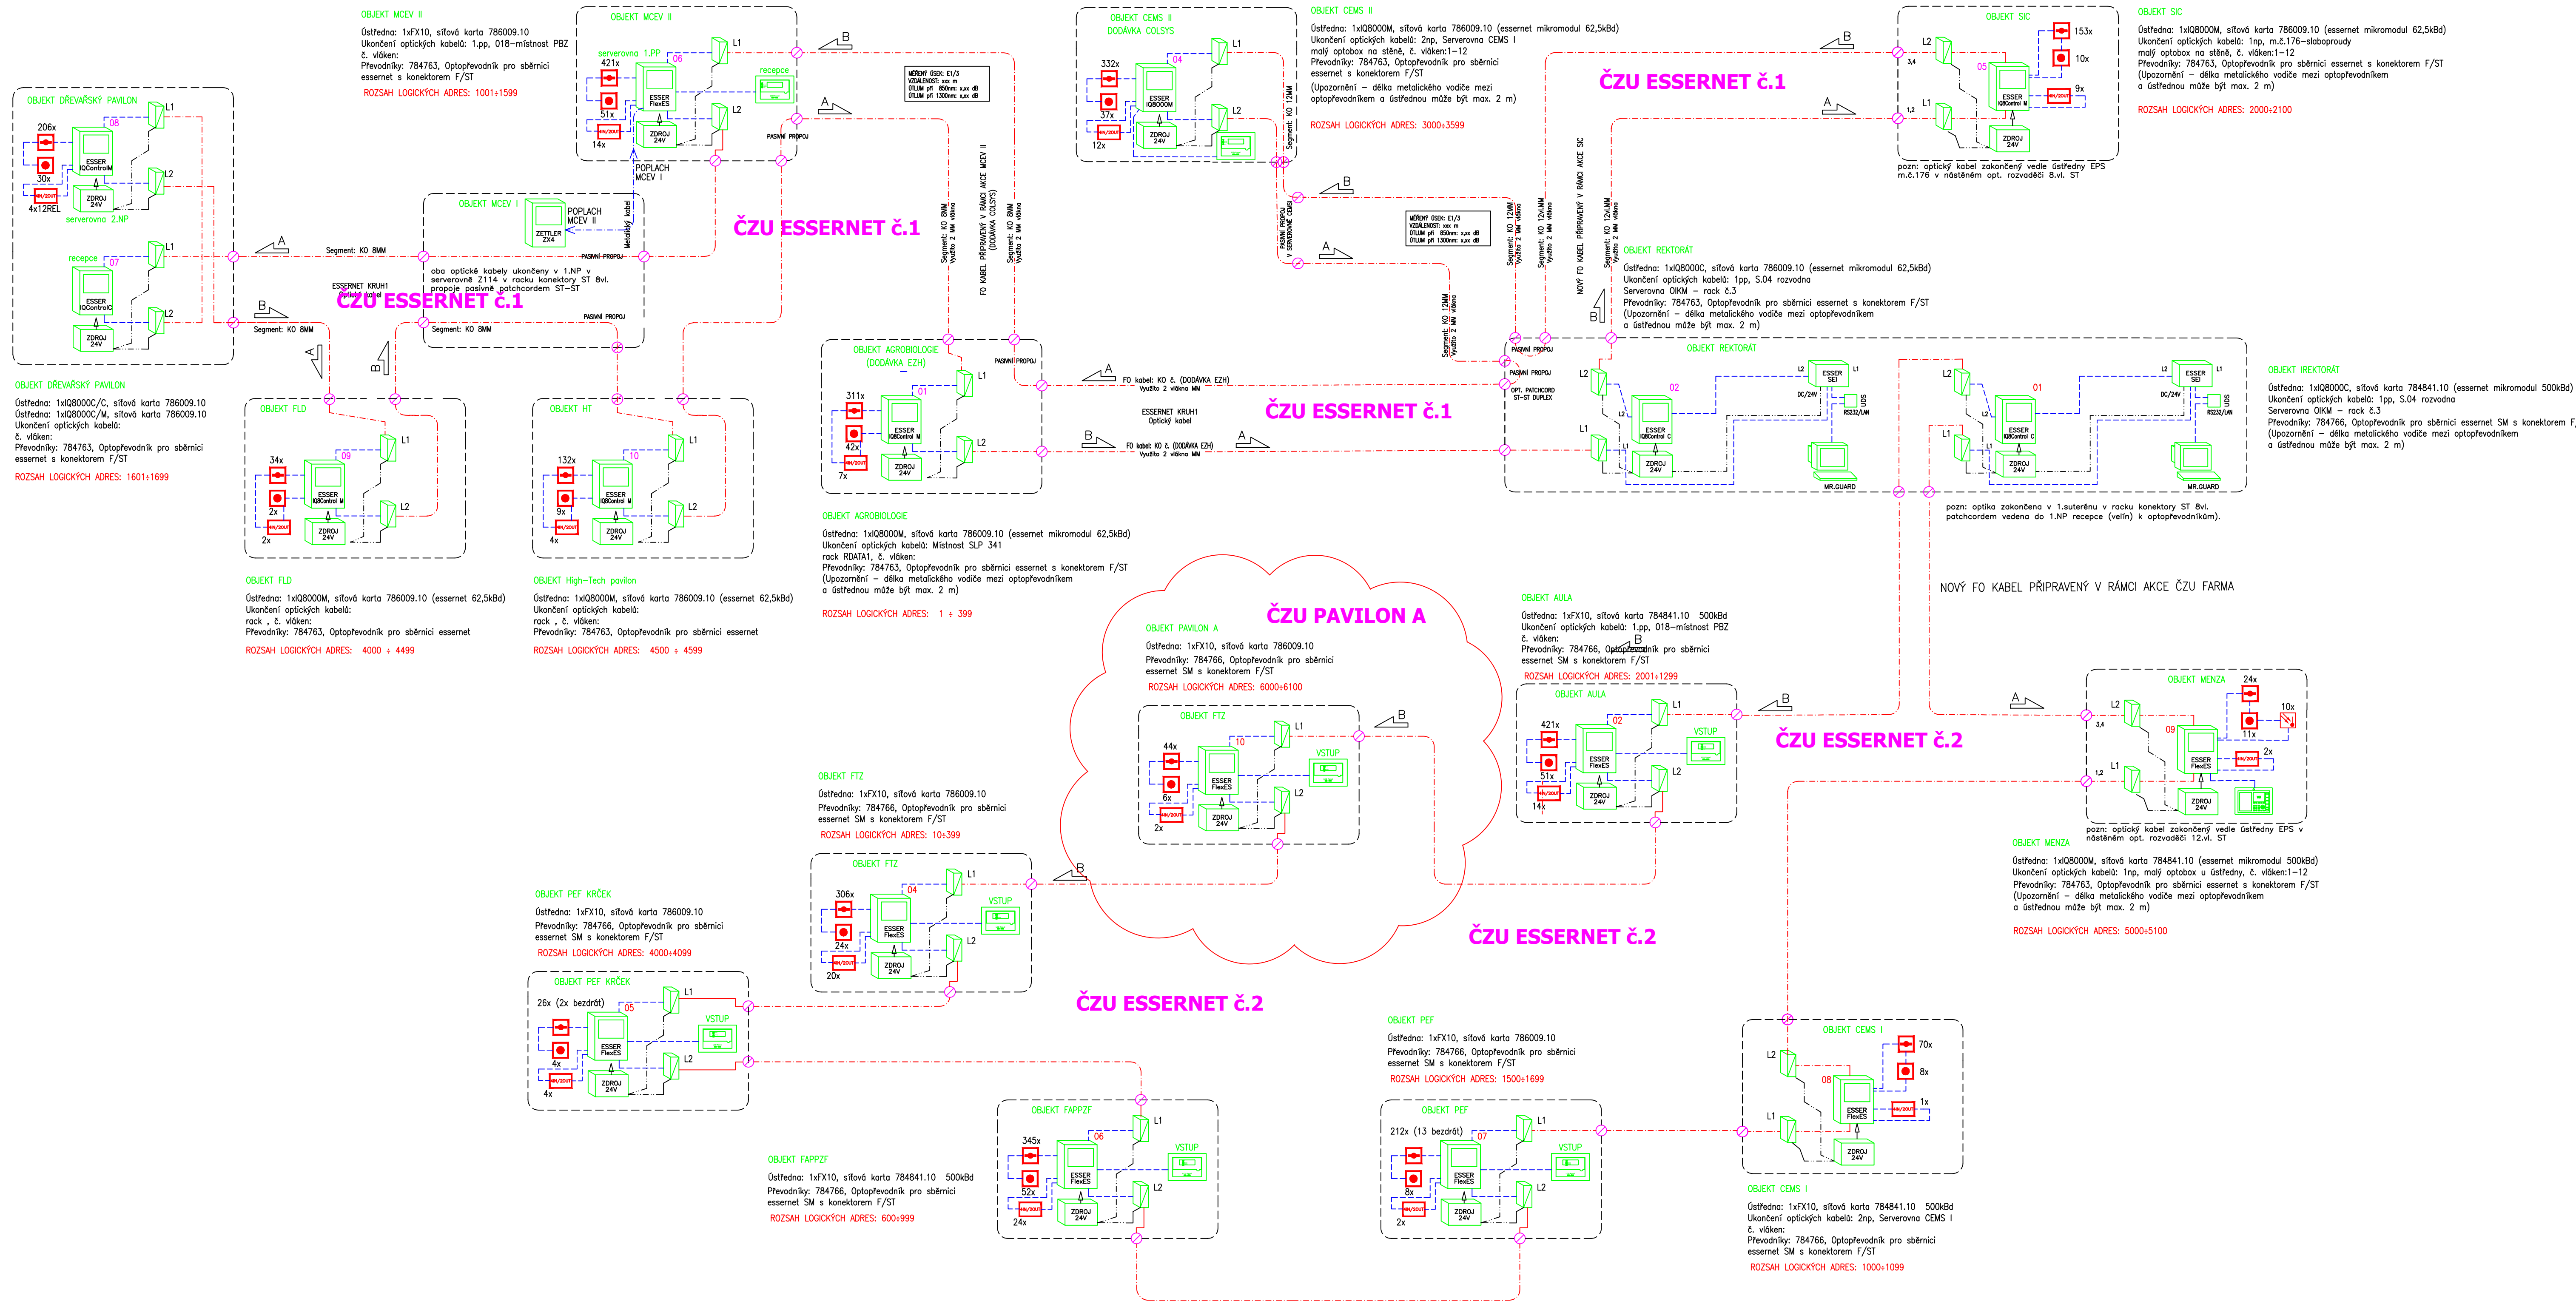

LEGENDA:

- ÚSTŘEDNA EPS ESSER
TYP (Q 8000/C, FlexES)
- NADSTAVBOVÉ ZAŘÍZENÍ
- ZOBRAZOVACÍ A OVLÁDACÍ EXTERNÍ TABLO
- ZAKONČENÍ OPTICKÉ TRASY V OBJEKTU
- OPTICKÝ PŘEVODNÍK
- EXTERNÍ NÁPAJEČÍ ZDROJ 24V
- AUTOMATICKÝ HLÁSIČ OPTICKO-KOŮROVÝ
(CELKEM 24KS)
- AUTOMATICKÝ HLÁSIČ MULTISENZOROVÝ
(CELKEM 10KS)
- TLAČÍTKOVÝ HLÁSIČ (CELKEM 11KS)
- VSTUPNĚ-VÝSTUPNÍ ČLEN (CELKEM 2KS)
- OPTICKÉ VEDENÍ
- METALICKÝ DATOVÝ KABEL
- OSTATNÍ KABELÁŽ (NÁPAJENÍ, atd.)

24.01.2024

5			
4			
3			
2			
1	29-06-2024		
Revize	Datum	Obsah výkresu / popis změn	Vypracoval

Stavbařský systém: JTK

Výkresový systém: Dv

Objednatel: ČZU Česká zemědělská univerzita v Praze	Zpracovatel: GREBNER INŽENÝRSKÁ A PROJEKTOVÁ KANCELÁŘ SPOL. S R. O. JESENHOVA 1186/5, 100 00 PRAHA 3	Zpracovatel ústředí: COLSYS Colsys s.r.o. Bulharská 1109 272 03 Kladno-Dubň Tel.: 312 278 111	Part:
Místo státní: Praha - Suchbát	SSD objednatel:	Architekt: Ing. arch. T. Med	
Název díla: Česká zemědělská univerzita v Praze Úprava prostor pro Centrum poradenských služeb se zaměřením na studenty se specifickými potřebami (Rekonstrukce pavilonu údržby) Dokumentace pro výběr zhotovitele (DvZ)	Zodp. projektant: Ing. R. Šembera	Vypracoval: J. Měsíček	
	Kontrola: Ing. R. Šembera	HP: 1:50	Formát: 10x A4
		Datum: 06/2024	
Příloha: Elektrická požární signalizace ESSERNET ČZU – BS	Číslo zakázky: PGI 2618-23	Stupeň: DVZ	
	Číslo přílohy: D.1.4.6b-03	Zmínka: A	

soubor: K:\DOK\009_01\MALE_PROJEKCE\ČZU_KOLJE_1\PROJEKT\EPS\garden A\EPS_ČZU_PAVILON A_BS-Essernet_1.tbx / 2024-06-29