


PŮDORYS 1.NP – NAVRHOVANÝ STAV

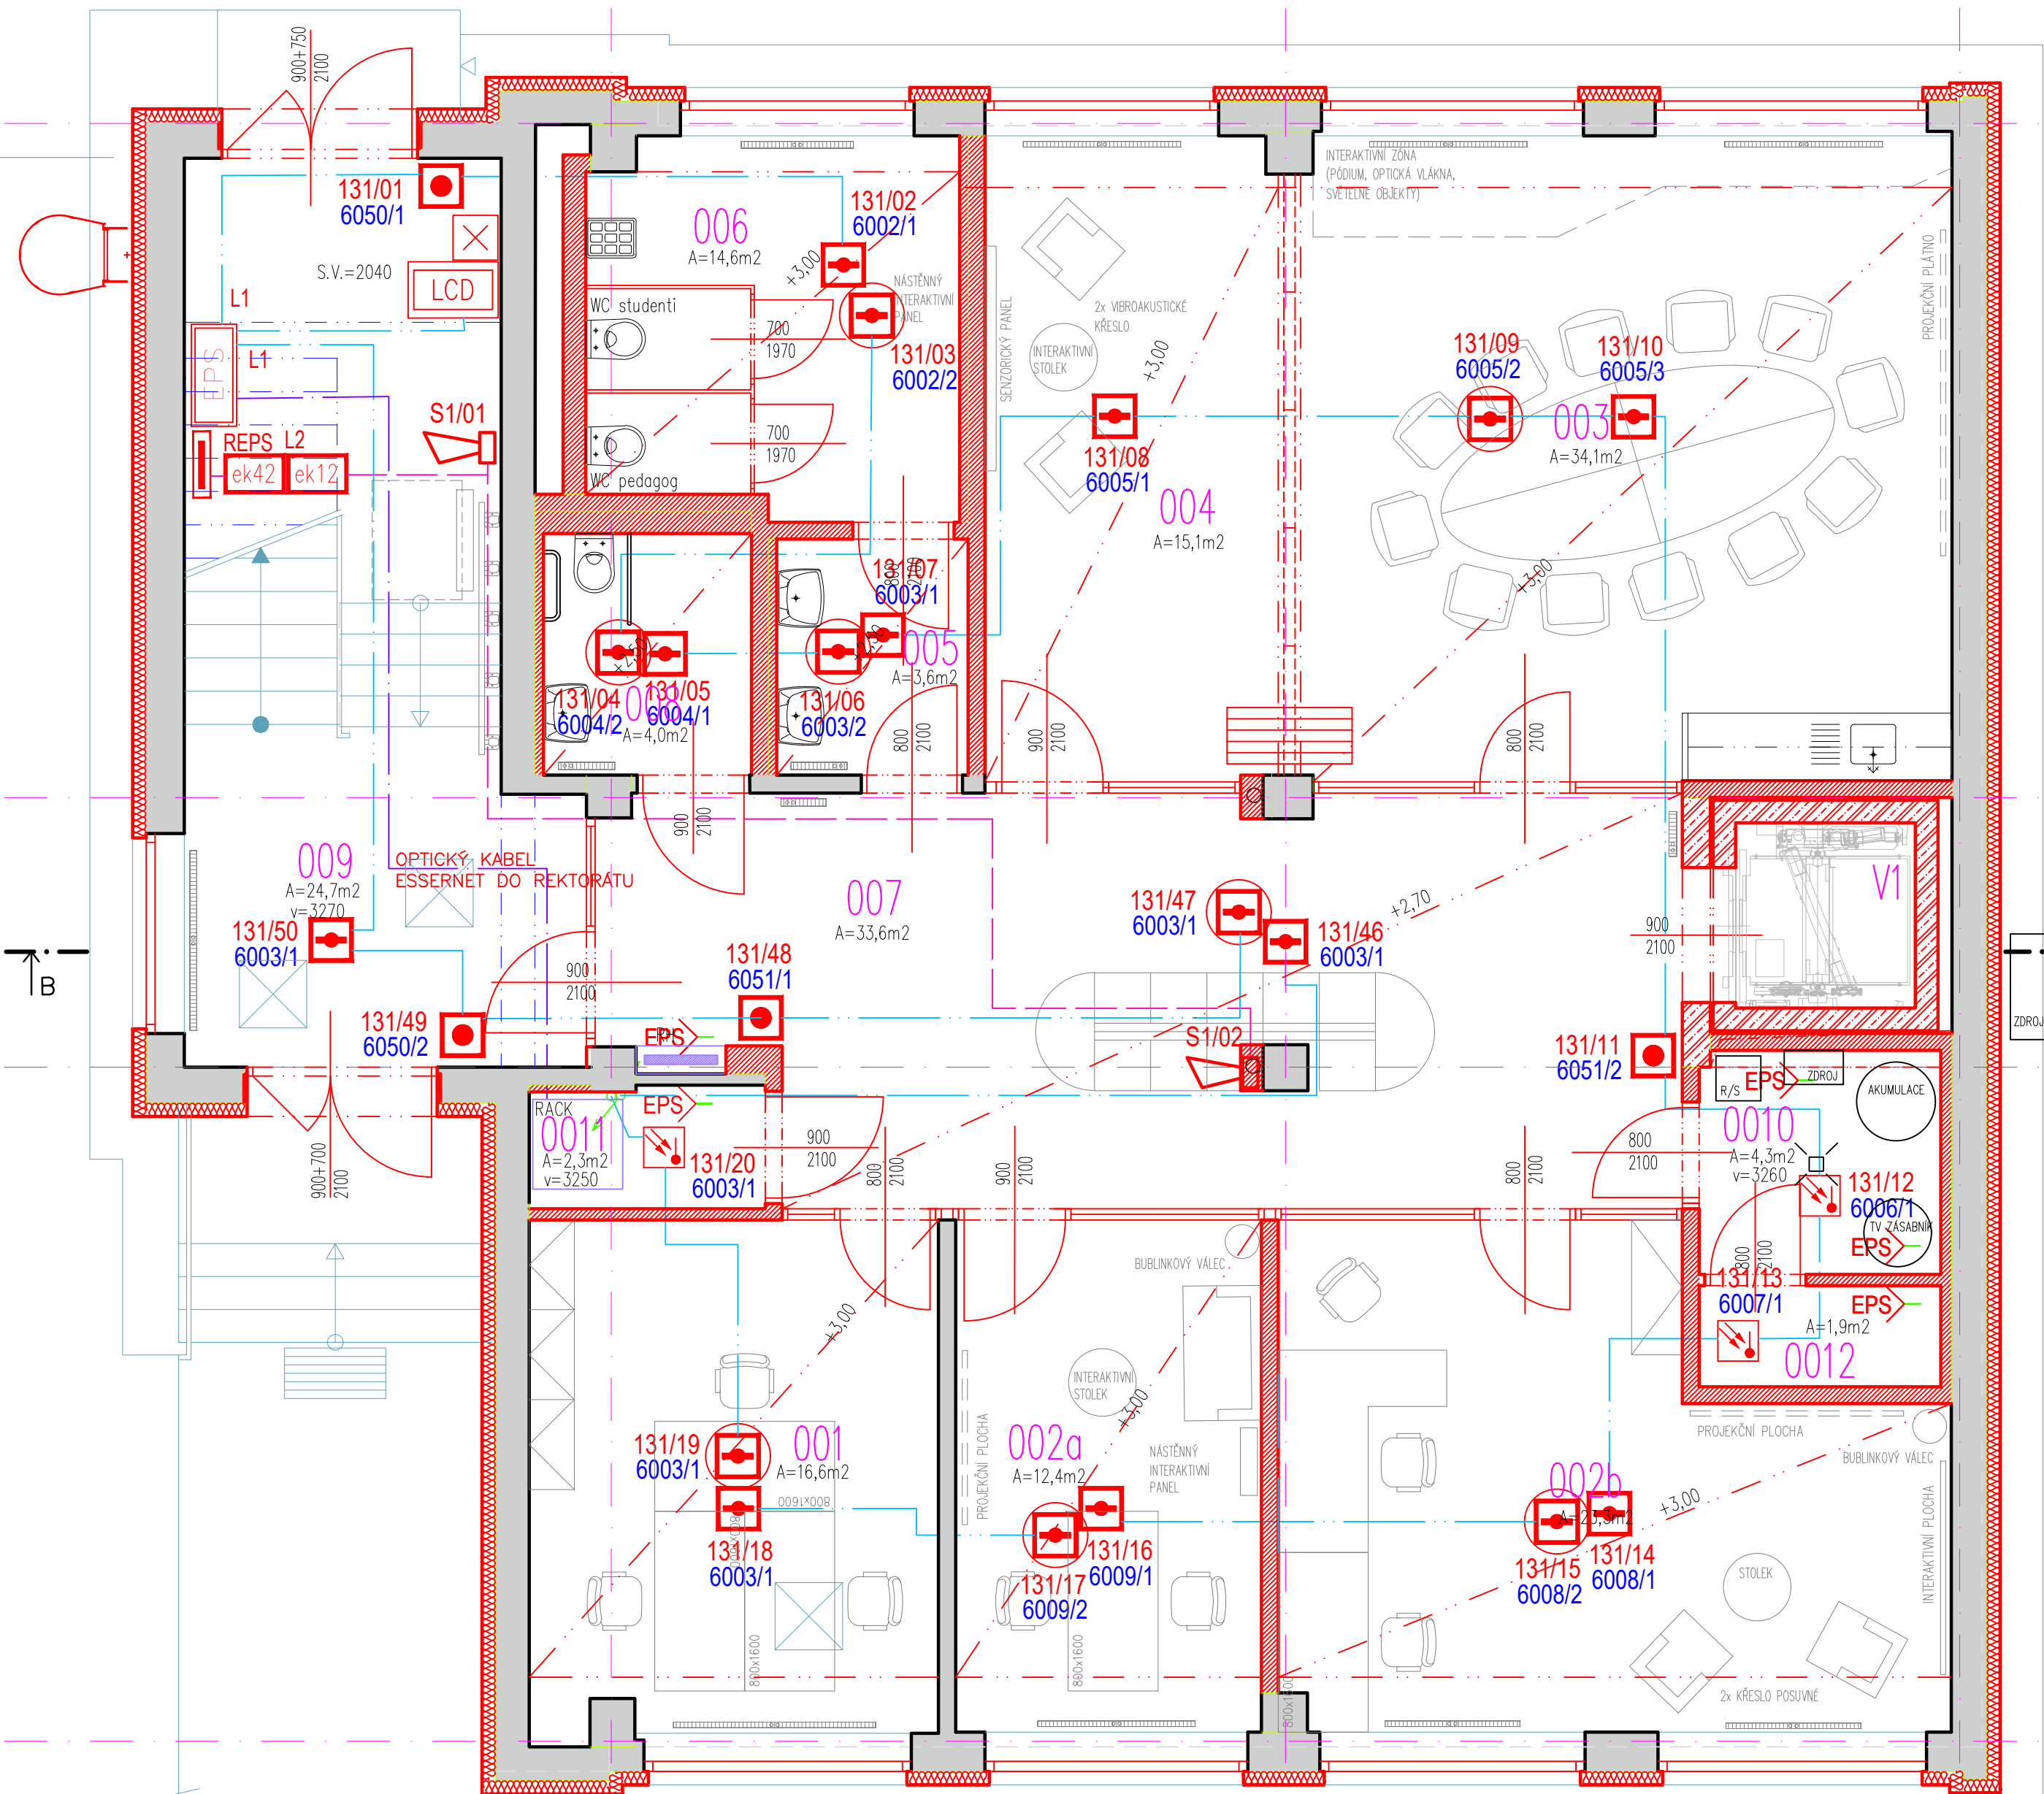

Tabulka místností 1.NP								
Číslo m.	Plocha [m²]	Název místnosti	Podlaha	Sokl	Stěny	Strop	Světlá výška	Poznámka
001	16,6	Konzultační místnost	-	-	-	-	3000	-
002a	12,4	Diagnostická místnost	-	-	-	-	3000	-
002b	23,8	Multimyslová místnost	-	-	-	-	3000	-
003	34,1	Relaxační místnost	-	-	-	-	3000	-
004	15,1	Multifunkční místnost	-	-	-	-	3000	-
005	3,6	WC ženy předstíh	-	-	-	-	2500	-
006	14,6	WC ženy	-	-	-	-	2500	-
007	33,6	Chodba	-	-	-	-	2700	-
008	4,0	WC Invalida	-	-	-	-	2500	-
009	24,7	Schodiště	-	-	-	-	3270	-
010	6,1	Technická místnost	-	-	-	-	3260	-
011	2,3	Slaboproudá rozvodna	-	-	-	-	3250	-
012	1,9	Rozvodna FVE	-	-	-	-	3250	-
V1	2,4	Výťahová šachta	-	-	-	-	-	-
Celkem								

LEGENDA EPS

- EPS

ÚSTŘEDNA EPS
- LCD

EXTERNÍ ZOBRAZOVACÍ TABLO
- AUTOMATICKÝ HLÁSIČ – TERMODIFERENCIÁLNÍ
- AUTOMATICKÝ HLÁSIČ – OPTICKO-KOŮROVÝ
- AUTOMATICKÝ HLÁSIČ – OPTICKO-KOŮROVÝ V PODHLEDU
- AUTOMATICKÝ HLÁSIČ – MULTISENZOROVÝ
- TLAČÍTKOVÝ HLÁSIČ EPS
- SIRÉNA EPS
- ELEKTROMECHANICKÝ ZÁMEK OVLÁDANÝ EPS
- EPS

OVLÁDACÍ VÝVOD
- REPS

ROZVADĚČ REPS, VSTUPNĚ/VÝSTUPNÍ MODULY
- ek42

VSTUPNĚ/VÝSTUPNÍ MODUL 4IN/20UT
- ek12

VÝSTUPNÍ MODUL 12 Rel
- OVLÁDACÍ VEDENÍ S FUNKČNÍ INTEGRITOU
- KRUHOVÁ HLÁSIČOVÁ LINKA S FUNKČNÍ INTEGRITOU
- KRUHOVÁ HLÁSIČOVÁ LINKA (BEZ FUNKČNÍ INTEGRITY)
- LINKA OPTICKÝ KABEL

24.01.2024

5			
4			
3			
2			
1	28-06-2024		
Revize	Datum	Obsah výkresu / popis změn	Vypracoval

Souřadnicový systém: JTSK		Výškový systém: Bpv	
Objednatel: ČZU Česká zemědělská univerzita v Praze	Zpracovatel: GREBNER INŽENÝRSKÁ A PROJEKTOVÁ KANCELÁŘ SPOL. S R. O. JESENIOVA 1196/52, 130 00 PRAHA 3	Zpracovatel čestí: COLSYS Colsys s.r.o. Buřtěhrodské 109 272 03 Kladno-Dubí Tel. : 312 278 111	Paré:
Místo stavby : Praha – Suchbát	SOD objednatel:	Architekt Ing. arch. T. Med	
Název akce: Česká zemědělská univerzita v Praze Úprava prostor pro Centrum poradenských služeb se zaměřením na studenty se specifickými potřebami (Rekonstrukce pavilonu údržby) Dokumentace pro výběr zhotovitele (DVZ)		Zodp. projektant Ing. R. Šembera	
Příloha: Elektrická požární signalizace Půdorys 1.NP		Vypracoval J. MŠIBKO	
		Kontrola Ing. M.Menci	
		HP Ing. R. Šembera	
		Měřítka: 1:50 Formát: 6x A4 Datum: 06/2024	
		Číslo zakázky: PG 2618-23	Stupeň: DVZ
		Číslo přílohy: D.1.4.6b-01	Změna: A

- LEGENDA ZNAČENÍ EPS
- F: 1031/4** FYZICKÁ ADRESA
číslo ústředny (1), číslo karty v ústředně (3)
pozici na kartě (1), pořadové číslo na lince (4)
- L: 5000/4** LOGICKÁ ADRESA
5000 – číslo skupiny, 4 – číslo ve skupině