


PŮDORYS 2.NP – NAVRHOVANÝ STAV

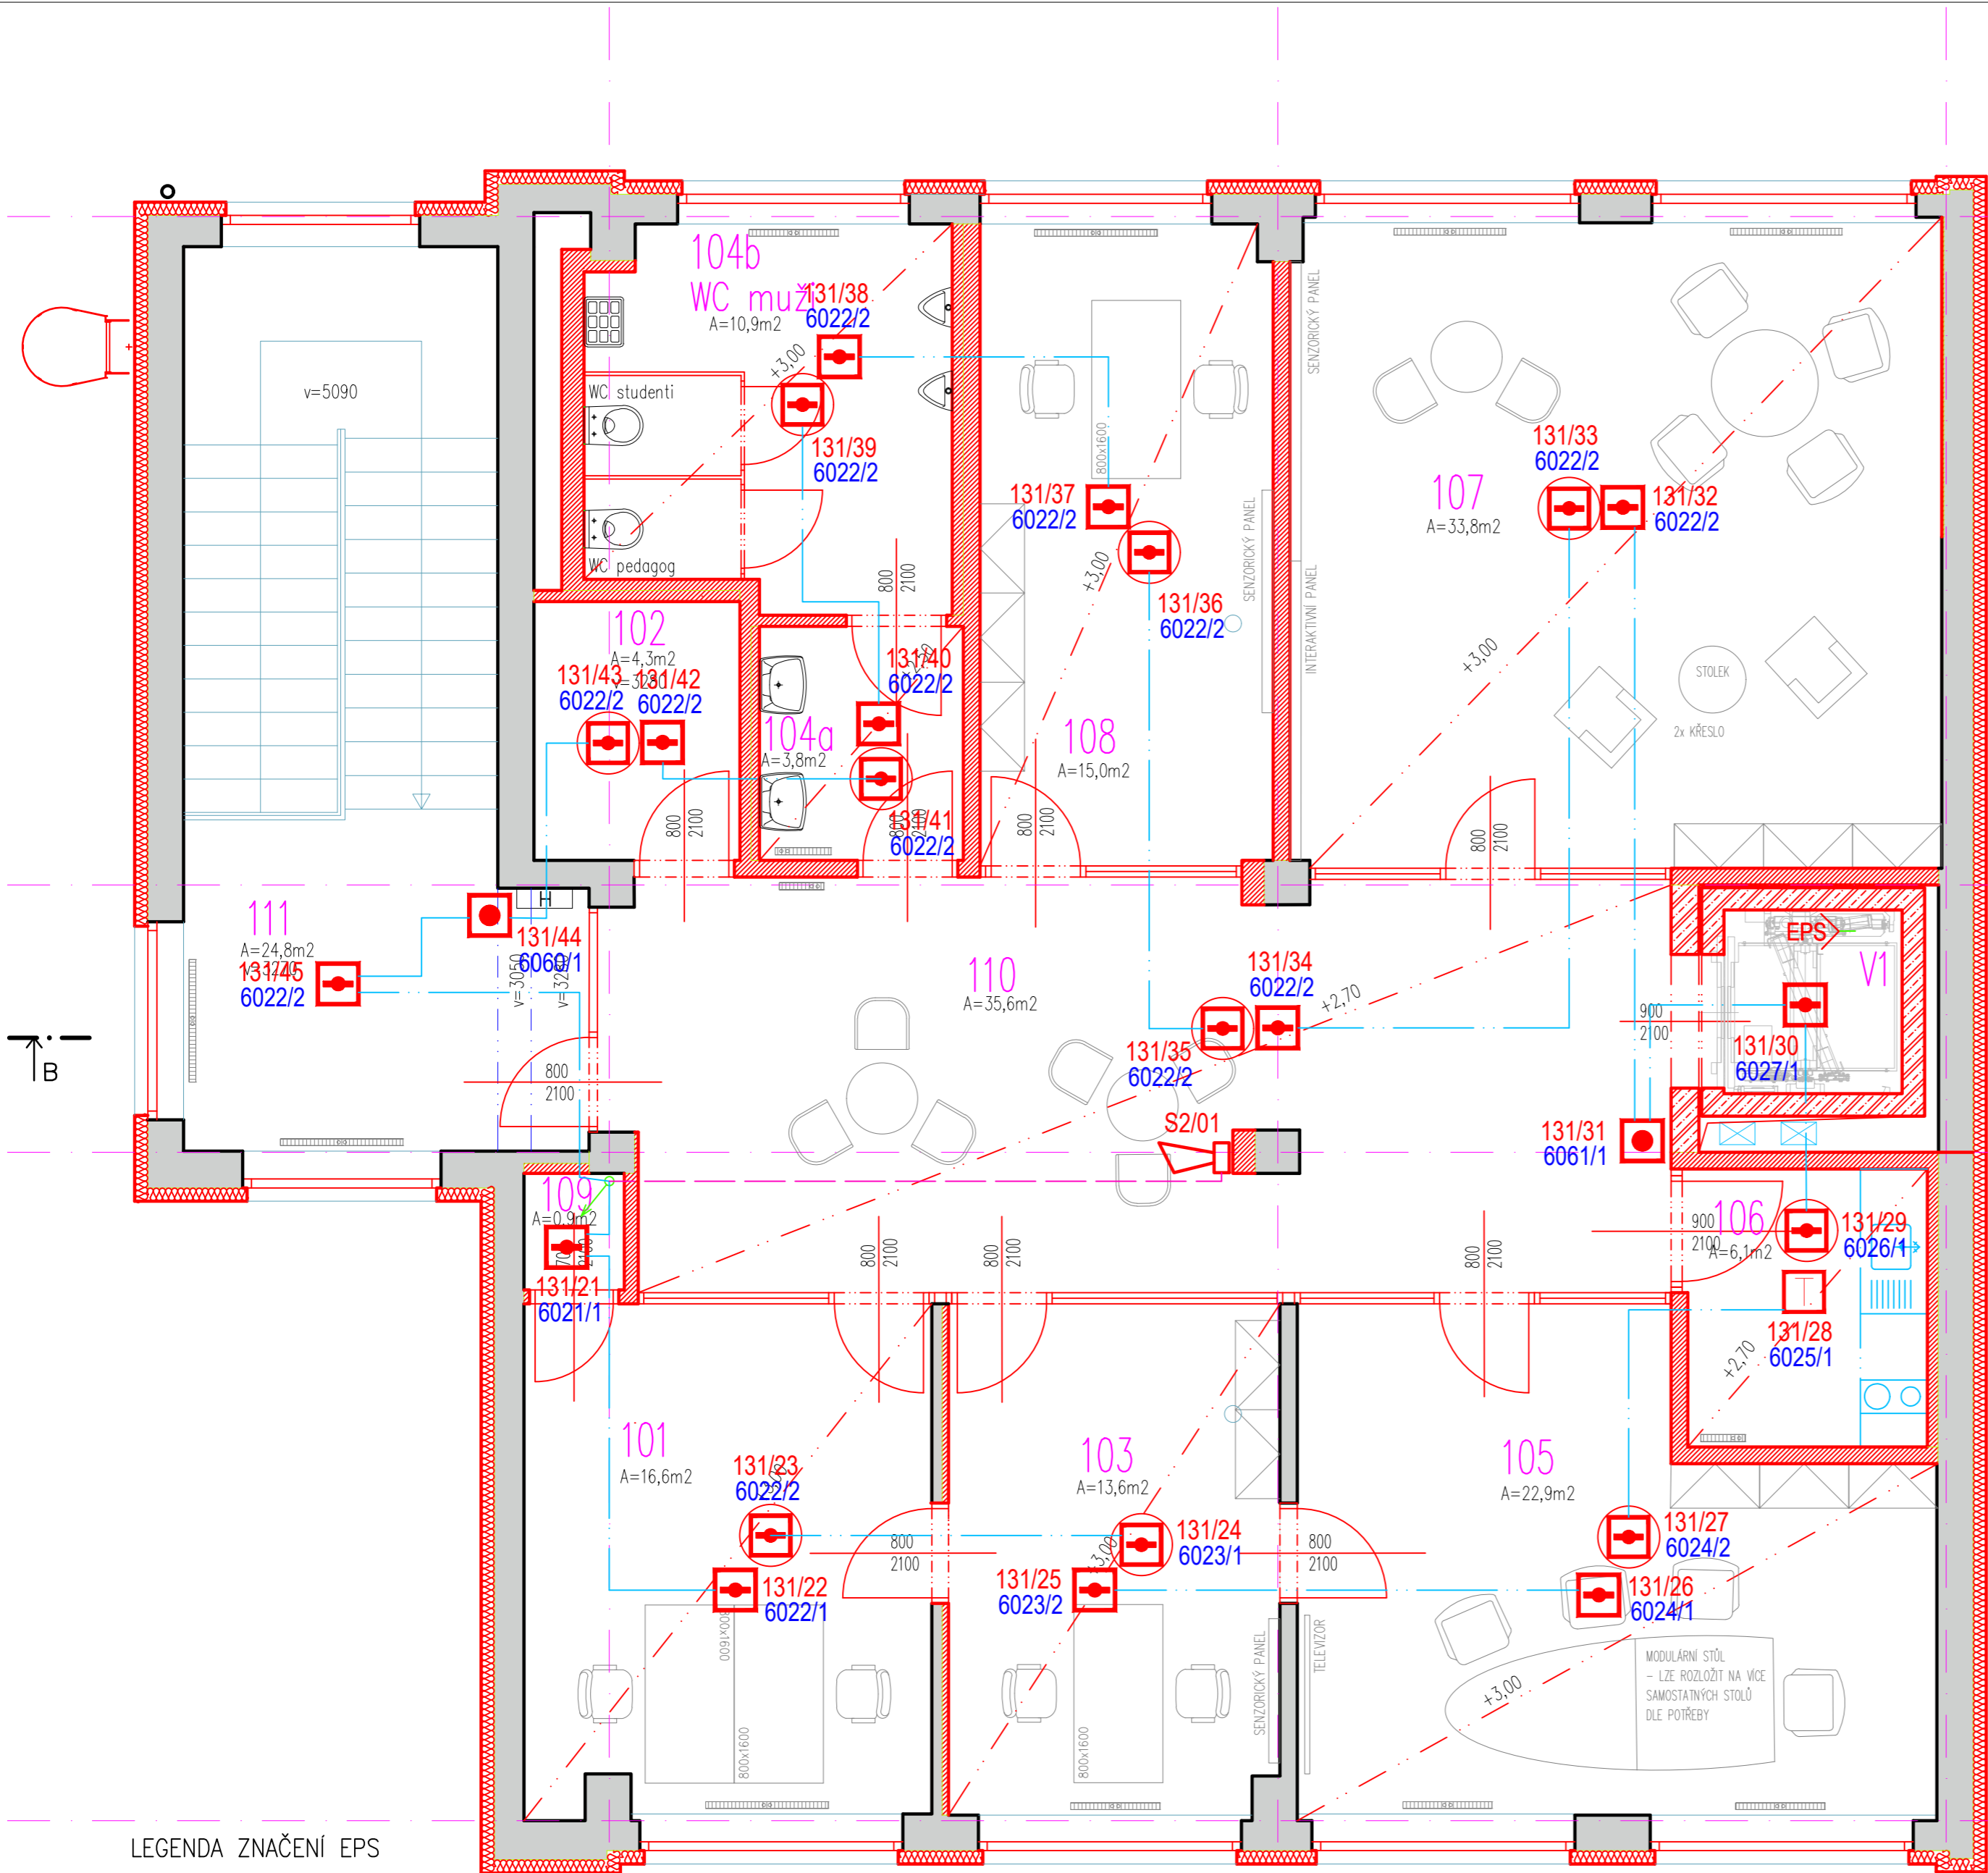

LEGENDA ZNAČENÍ EPS

F: 1031/4 FYZICKÁ ADRESA
číslo ústředny (1), číslo karty v ústředně (3)
L: 5000/4 pozici na kartě (1), pořadové číslo na lince (4)

LOGICKÁ ADRESA
5000 – číslo skupiny, 4 – číslo ve skupině

Tabulka místností 2.NP								
Číslo m.	Plocha [m²]	Název místnosti	Podlaha	Sokl	Stěny	Strop	Světlá výška	Poznámka
101	16,6	Konzultační místnost	-	-	-	-	3000	-
102	4,3	Sklad potřeb	-	-	-	-	3280	-
103	13,6	Diagnostická místnost	-	-	-	-	3000	-
104a	3,8	WC muži předsíň	-	-	-	-	2500	-
104b	10,9	WC muži	-	-	-	-	3000	-
105	22,9	Studijní místnost pro SSP	-	-	-	-	3000	-
106	6,1	Kuchyňka	-	-	-	-	2700	-
107	33,8	Komunitní místnost pro SSP	-	-	-	-	3000	-
108	15,0	Diagnostická místnost	-	-	-	-	3000	-
109	0,9	Sklad	-	-	-	-	3280	-
110	35,1	Chodba	-	-	-	-	2700	-
111	24,8	Schodiště	-	-	-	-	3270	-
V1	2,4	Výtahová šachta	-	-	-	-	-	-
Celkem								

LEGENDA EPS

- ÚSTŘEDNA EPS
- EXTERNÍ ZOBRAZOVACÍ TABLO
- AUTOMATICKÝ HLÁSIČ – TERMODIFERENCIÁLNÍ
- AUTOMATICKÝ HLÁSIČ – OPTICKO-KOUŘOVÝ
- AUTOMATICKÝ HLÁSIČ – OPTICKO-KOUŘOVÝ V PODHLEDU
- AUTOMATICKÝ HLÁSIČ – MULTISENZOROVÝ
- TLAČÍTKOVÝ HLÁSIČ EPS
- SÍŘENA EPS
- ELEKTROMECHANICKÝ ZÁMEK OVLÁDANÝ EPS
- OVLÁDACÍ VÝVOD
- ROZVADĚČ REPS, VSTUPNĚ/VÝSTUPNÍ MODULY
- VSTUPNĚ/VÝSTUPNÍ MODUL 4IN/2OUT
- VÝSTUPNÍ MODUL 12 Rel
- OVLÁDACÍ VEDENÍ S FUNKČNÍ INTEGRITOU
- KRUHOVÁ HLÁSIČOVÁ LINKA S FUNKČNÍ INTEGRITOU
- KRUHOVÁ HLÁSIČOVÁ LINKA (BEZ FUNKČNÍ INTEGRITY)
- LINKA OPTICKÝ KABEL

5

4

3

2

1

Revize

Datum

28-06-2024

Obsah výkresu / popis změn

Vypracoval

Soutěžní systém: JTSK

Výškový systém: Bpv

Objednatel:

Místo stavby: Praha – Suchbát

Název akce: Česká zemědělská univerzita v Praze
Úprava prostor pro Centrum poradenských služeb se zaměřením na studenty se specifickými potřebami
(Rekonstrukce pavilonu údržby)
Dokumentace pro výběr zhotovitele (DVZ)

Průlaha: Elektrická požární signalizace
Půdorys 2.NP

Zpracovatel:

SDD objednatel: JESENIOVA 1196/52, 130 00 PRAHA 3

Číslo zakázky: PGJ 2618-23
D.1.4.6b-02

Zpracovatel čísteč:

Architekt: Ing. arch. T. Med

Zodp. projektant: Ing. R. Šembera

Vypracoval: J. MŠICKO

Kontrola: Ing. M. Menci

HP: Ing. R. Šembera

Formát: 6x A4

Datum: 06/2024

Stupeň: DVZ

Změna: A