


REKONSTRUKCE A DOBUDOVÁNÍ VZDĚLÁVACÍCH A VÝZKUMNÝCH PROSTOR V RÁMCI OBJEKTU STÁJE ANTILOPY LOSÍ

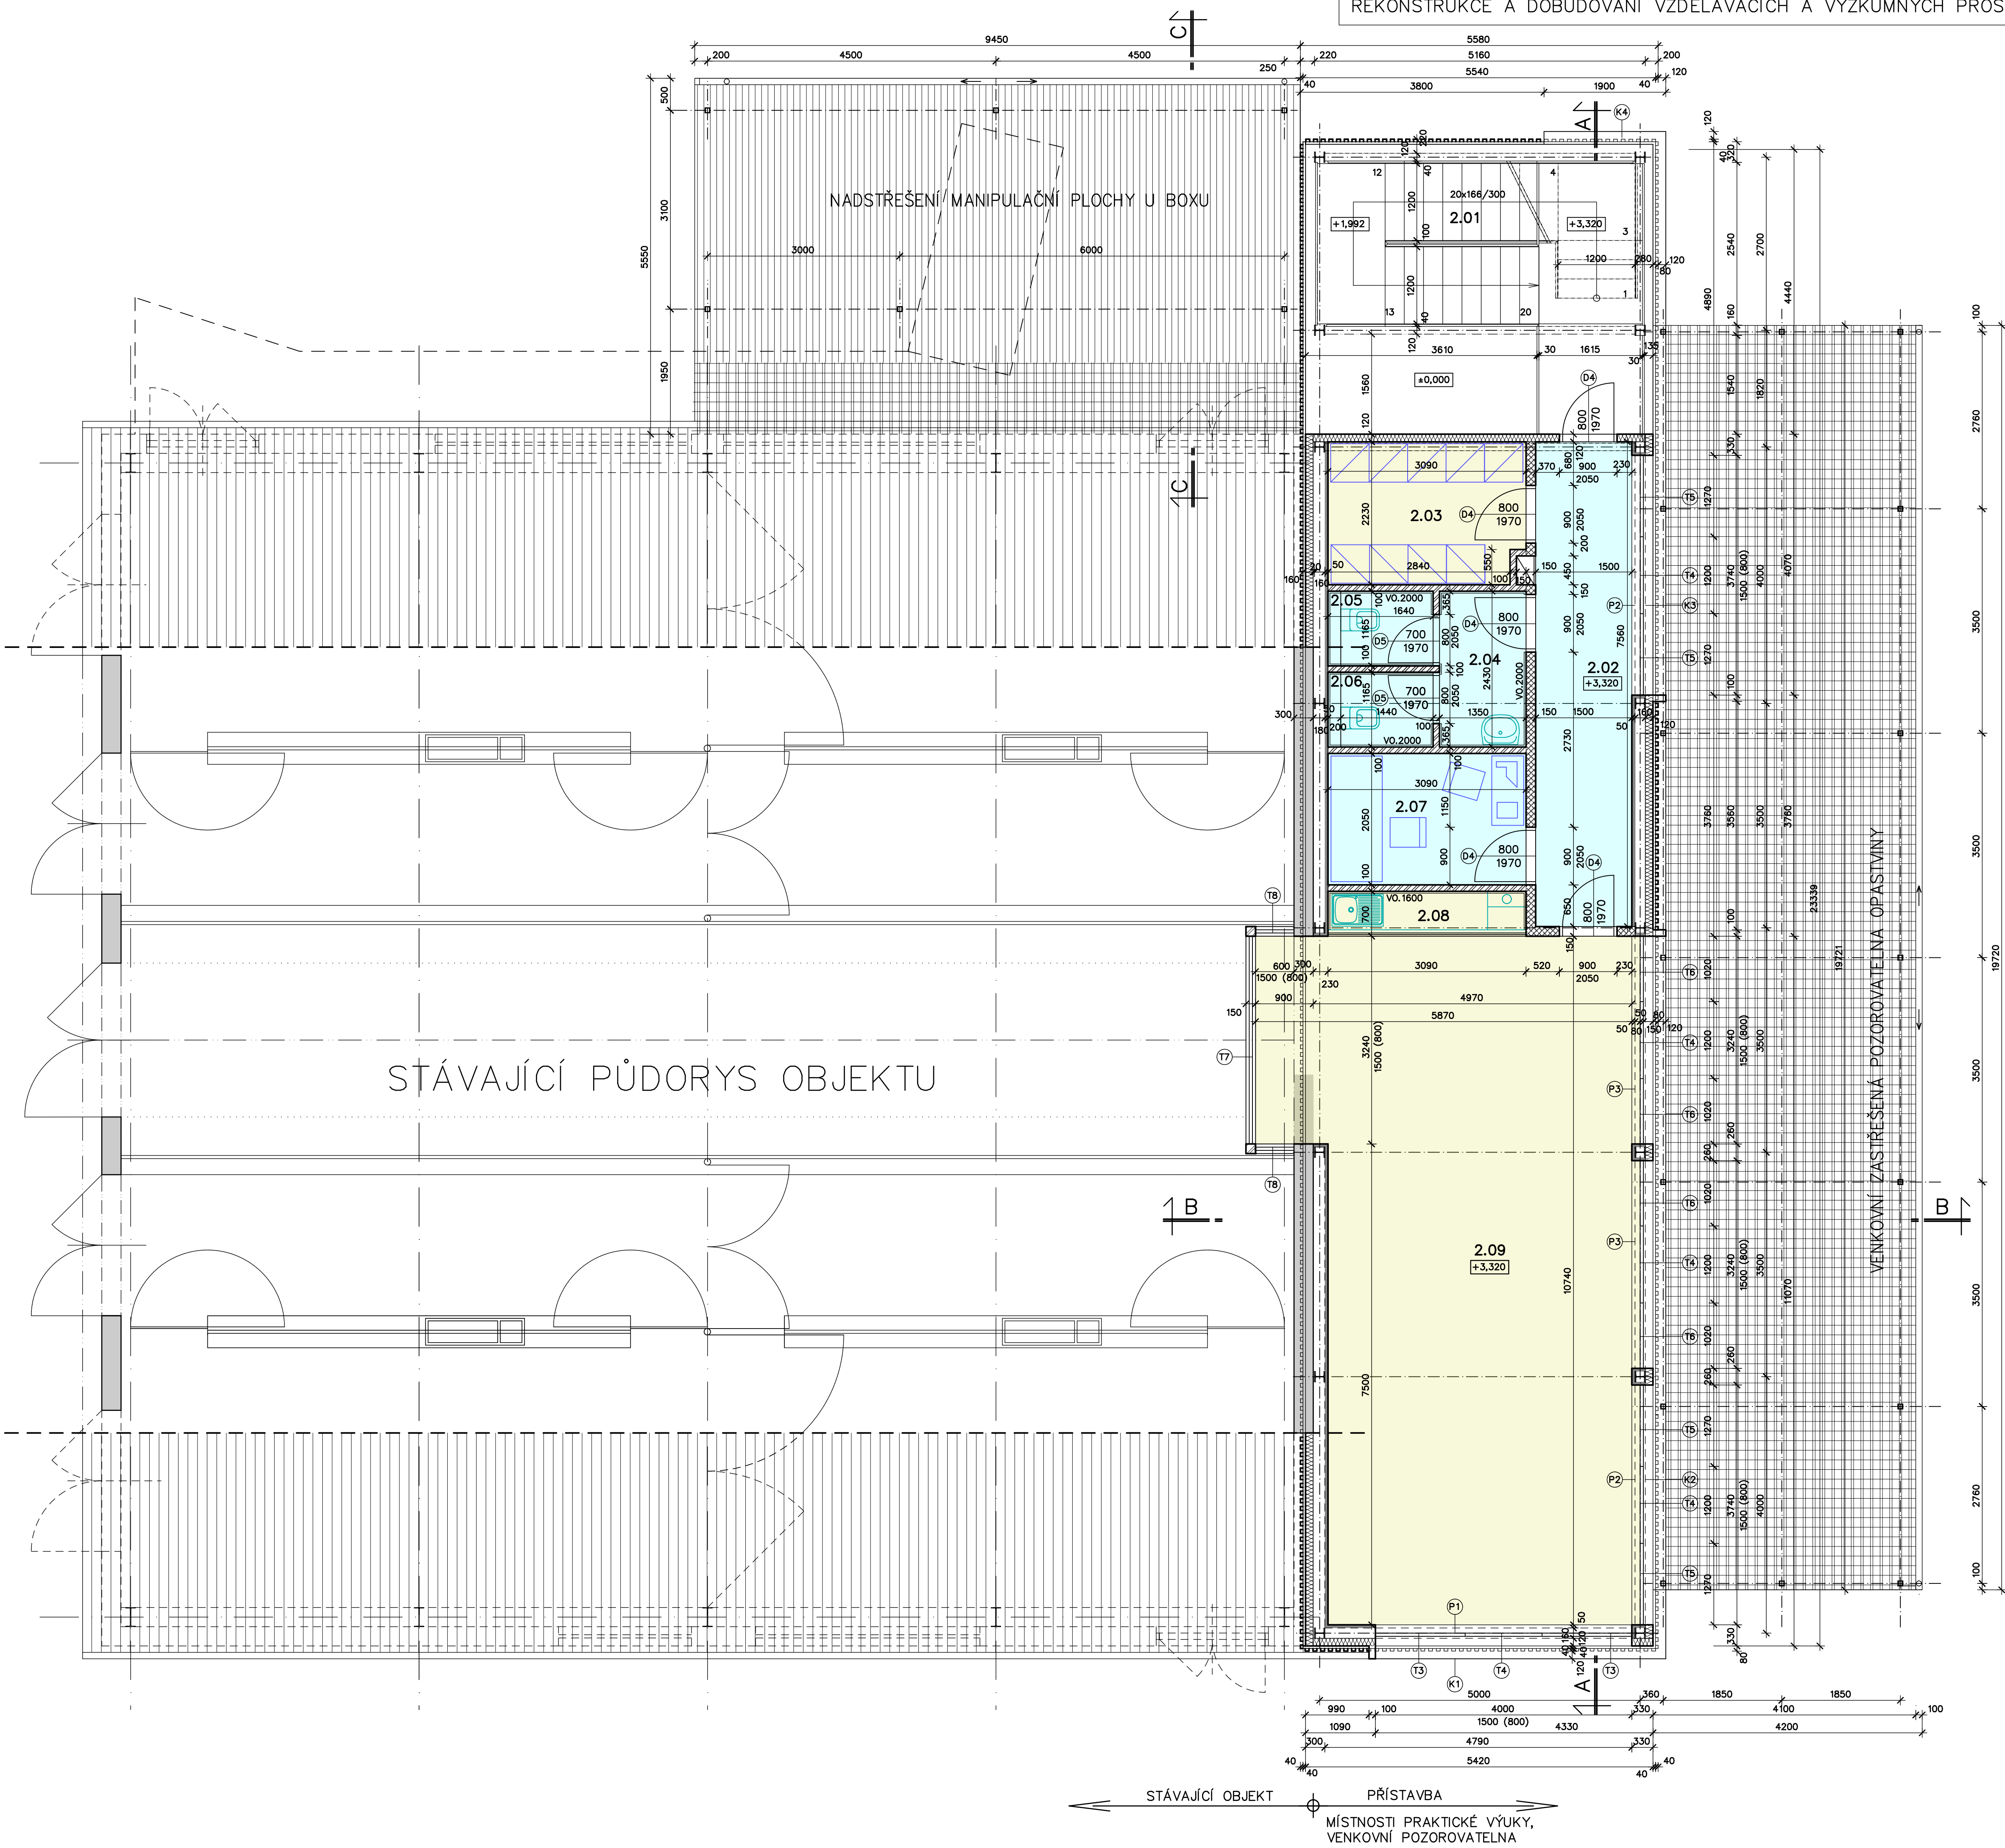


LEGENDA ÚČELU MÍSTNOSTÍ

OZNAČENÍ	NÁZEV MÍSTNOSTI	PLOCHA m2	PODLAHA DRUH	STĚNY POVRCHOVÁ ÚPRAVA	POZNÁMKA
2.01	SCHODISTOVÝ PROSTOR	21,00	NÁSLAPNÝ BETON		DŘEVĚNÝ VENKOVNÍ OBKLAD
2.02	CHODBA	11,35	KERAMICKÁ DLAŽBA		SÁDROKARTONOVÝ PODHLÉD A OBKLAD
2.03	ZÁZEMÍ	6,75	PVC		SÁDROKARTONOVÝ PODHLÉD A OBKLAD
2.04	PŘEDSÍŇ WC	3,28	KERAMICKÁ DLAŽBA	KERAMICKÝ OBKLAD V.2000 mm	SÁDROKARTONOVÝ PODHLÉD
2.05	WC ŽENY	1,91	KERAMICKÁ DLAŽBA	KERAMICKÝ OBKLAD V.2000 mm	SÁDROKARTONOVÝ PODHLÉD A OBKLAD
2.06	WC MUŽI	1,91	KERAMICKÁ DLAŽBA	KERAMICKÝ OBKLAD V.2000 mm	SÁDROKARTONOVÝ PODHLÉD A OBKLAD
2.07	LABORATOŘ	6,35	KERAMICKÁ DLAŽBA		SÁDROKARTONOVÝ PODHLÉD A OBKLAD
2.08	KUCHYNSKÝ KOUT	2,17	PVC		SÁDROKARTONOVÝ PODHLÉD A OBKLAD
2.09	UČEBNA/POZOROVATELNA	55,9	PVC		SÁDROKARTONOVÝ PODHLÉD A OBKLAD

LEGENDA MATERIÁLŮ

- STÁVAJÍCÍ KONSTRUKCE
- SÁDROKARTONOVÁ PŘÍČKA TL. 150 mm
- SÁDROKARTONOVÁ PŘÍČKA TL. 100 mm
- SENDVIČOVÝ PANEL TL. 120 mm
- SDK OBKLAD TL. 50 mm
- DŘEVĚNÝ OBKLAD Z LATÍ 60x40 mm
- TRAPÉZOVÝ PLECH
- TRAPÉZOVÝ POLYKARBONÁT ČIRÝ

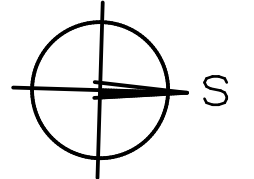

VYPRACOVAL: <i>Ing. Zádrapa Leoš</i>	2024 / PROJEKTANT	AUTORIZOVAL: <i>Ing. Zádrapa Leoš</i>		Hranická 271, 75701 Valašské Meziříčí www.lzprojekt.cz IČO: 06765734 DIČ: CZ06765734 LZ - PROJEKT plus s.r.o.
HAJDOVÁ JITKA	ING. ZÁDRAPA LEOŠ	ING. ZÁDRAPA LEOŠ		
INVESTOR	Fakulta tropického zemědělství, ČZU v Praze			
ADRESA	Kamýcká 129 165 00 Praha Suchbát			
REKONSTRUKCE A DOBUDOVÁNÍ VZDĚLÁVACÍCH A VÝZKUMNÝCH PROSTOR V RÁMCI OBJEKTU STÁJE ANTILOPY LOSÍ			STUPEŇ	SPOLEČNÉ POVOLENÍ
			DATUM	02/2024
			ZAKÁZKA	2024_03
D	DOKUMENTACE OBJEKTŮ			
D1	STAVEBNÍ A INŽENÝRSKÉ OBJEKTY			
D1.1	VZDĚLÁVACÍ A VÝZKUMNÉ PROSTORY V OBJEKTU STÁJE			
D1.1.1	ARCHITEKTONICKO-STAVEBNÍ ŘEŠENÍ			
-03-	PŮDORYS 2. NP		M 1:50	