


Situace parteru

M 1:100

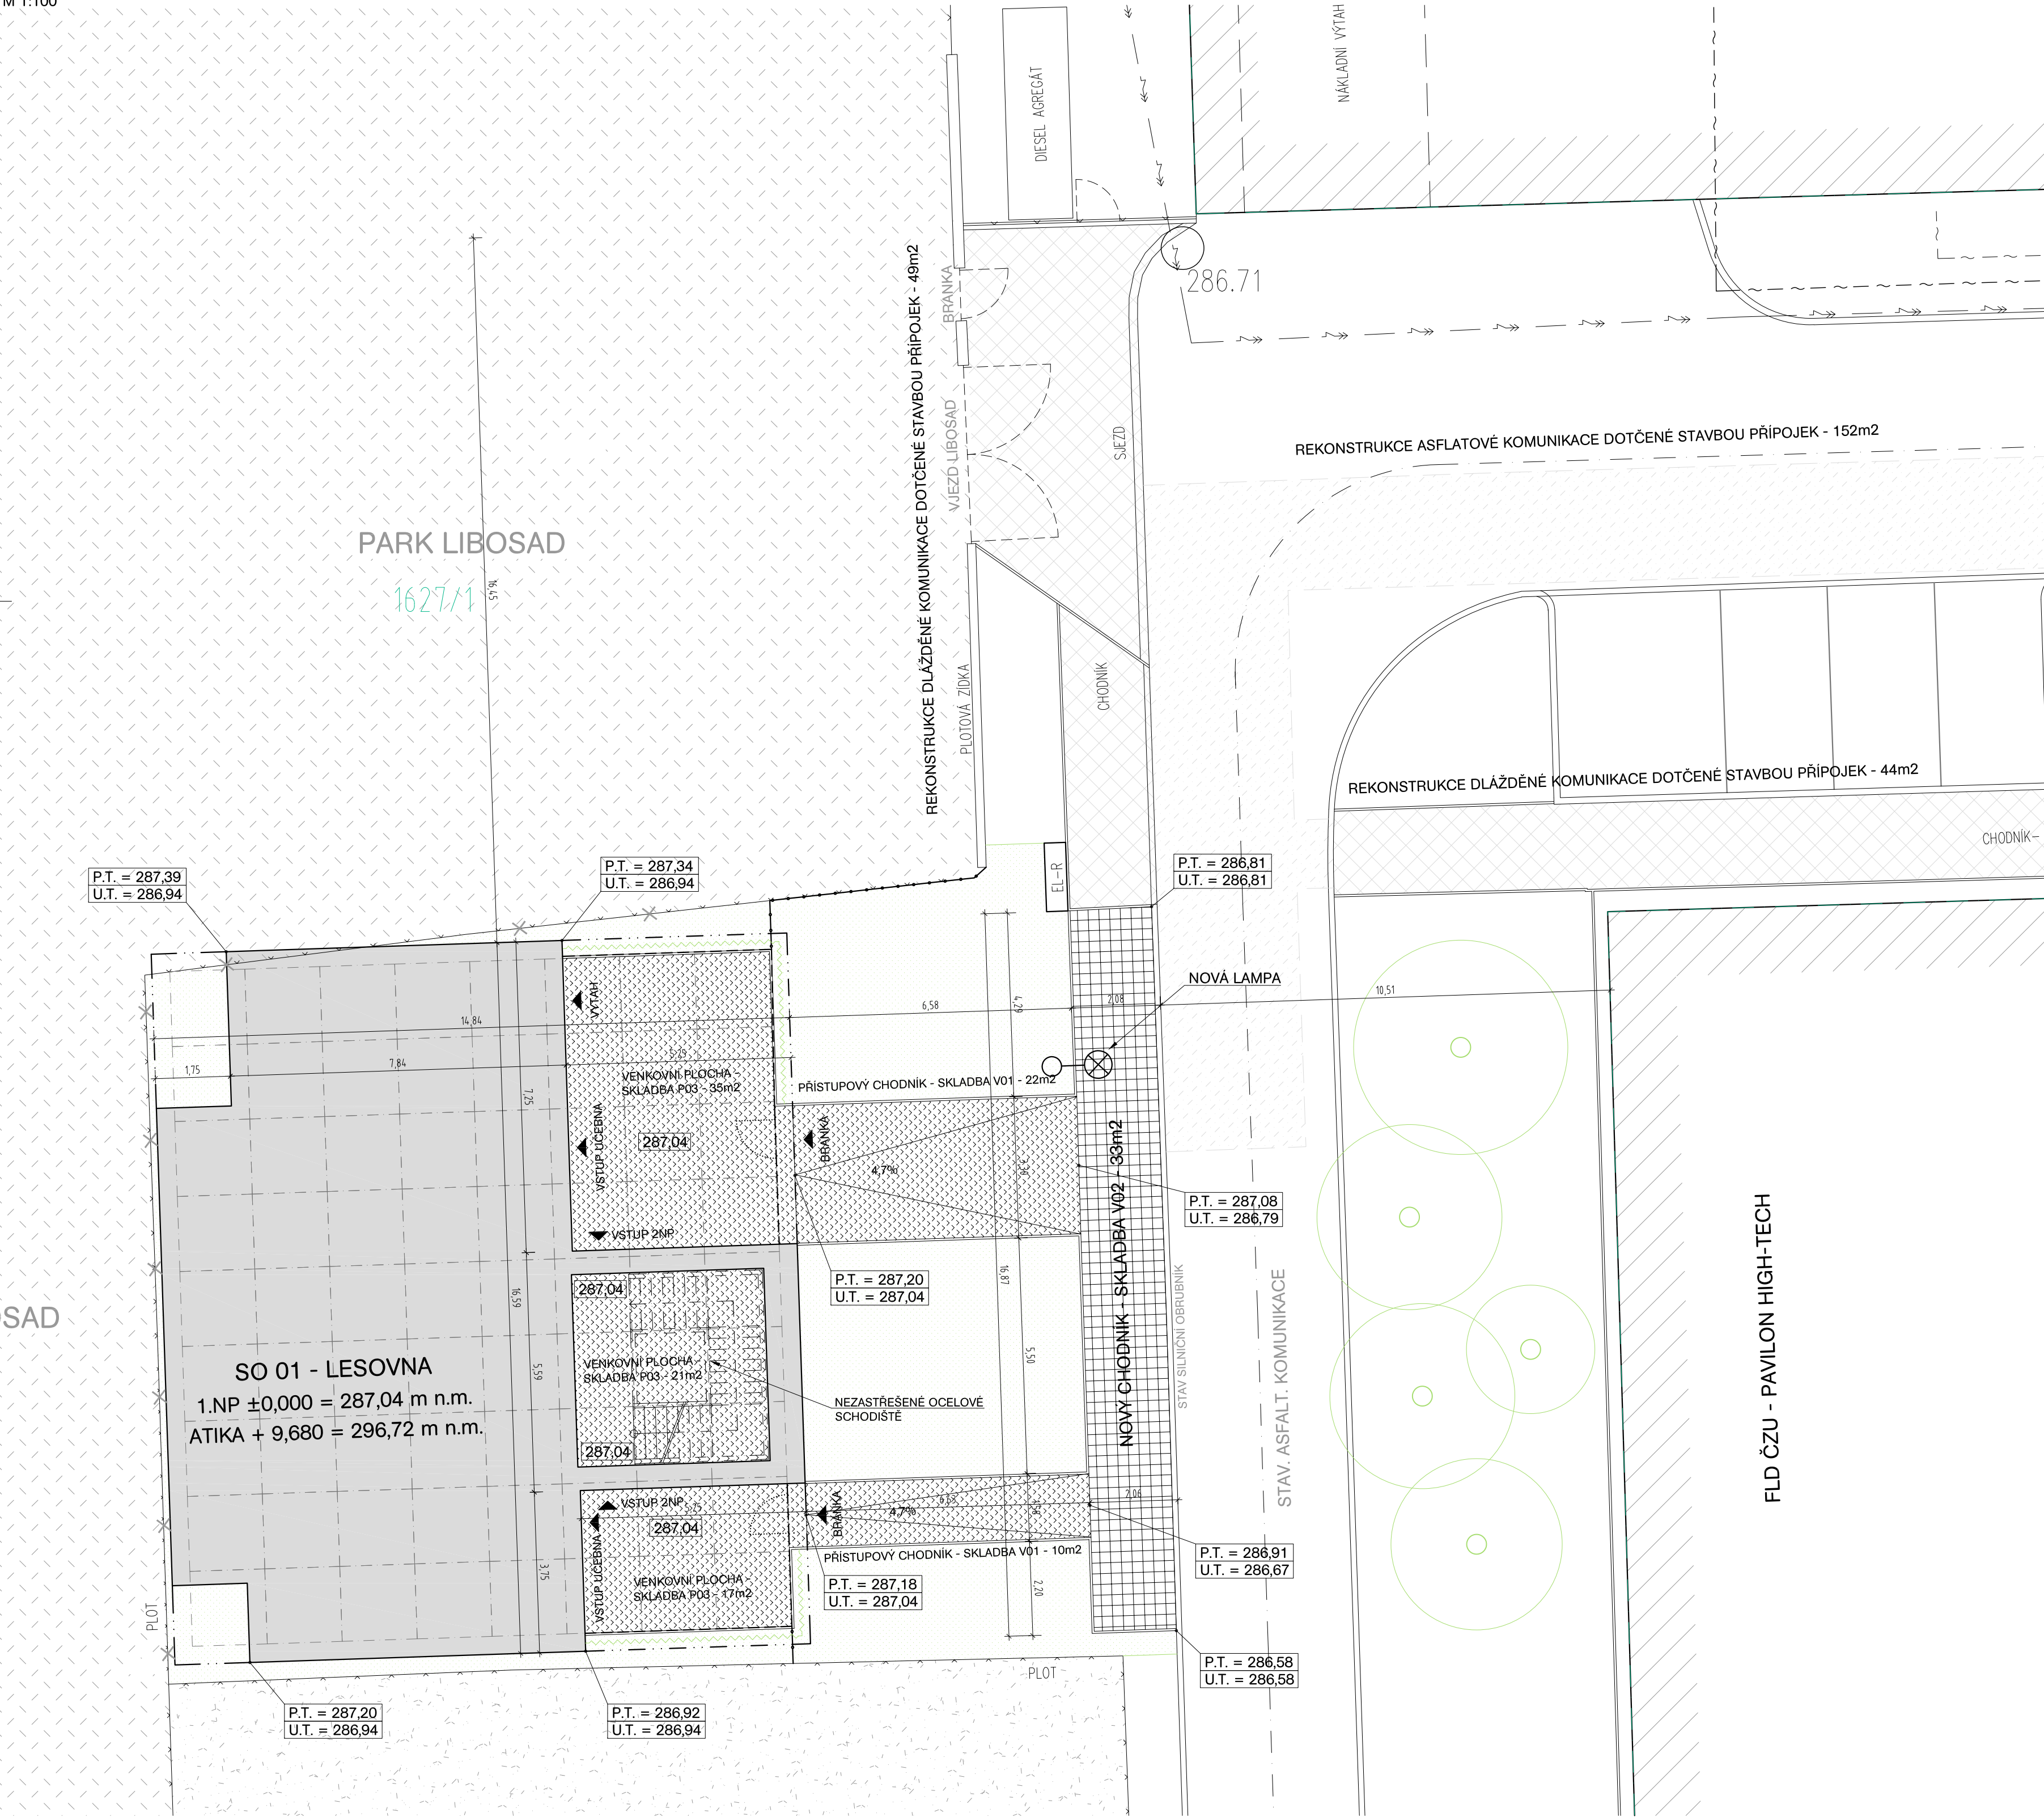

- LEGENDA:
- stávající okolní stavby
  - park Libosad
  - výběh pro zvířata
  - navrhovaná stavba
  - venkovní krytá část objektu
  - kamenná dlažba mozaika
  - nový chodník - zámková dlažba dle areálu
  - rekonstrukce stávající dlážděné komunikace dotčené stavbou přípojek
  - rekonstrukce stávající asfaltové komunikace dotčené stavbou přípojek
  - zeleň na terénu - parkový trávnik
  - popínavé rostliny na oplocení
  - stávající stromy
  - rušené oplocení
  - nové oplocení parku Libosad
  - oplocení venkovního prostoru budovy
  - nová lampa VO (posun)

- STAVEBNÍ OBJEKTY:
- SO 01 - Výukový pavilon Lesovna
  - SO 02 - Venkovní rozvody kanalizace
  - SO 03 - Venkovní rozvody vody
  - SO 04 - Areálové rozvody elektroy

POZEMKY:

POZEMKY DOTČENÉ STAVBOU:

k.ú.	parc.č.	výměra	vlastník
Suchdol	1627/1	317225 m <sup>2</sup>	investor
Suchdol	1627/71	1554 m <sup>2</sup>	investor

- POZNÁMKY:
- výkres byl zpracován na základě geodetického zaměření získaného z PD "Ověření záměru stavby sklad FLD" z 02/2019, zpracovatel ing. V.Čapka
  - poloha sítě je zakreslena dle podkladů poskytnutých správci sítě v areálu ČZU. Před započatím prací je třeba veškeré sítě v řešeném území přesně vytyčit
  - dopravní napojení je stávající z přilehlé areálové komunikace
  - odstupy jednotlivých rozvodů budou stanoveny dle ČSN 73 6005 prostorové uspořádání sítě technického vybavení.

±0,000 = 287,04 m n.m.

akce

**Česká zemědělská univerzita**  
**Fakulta lesnická a dřevařská**  
**Výukový pavilon Lesovna**

investor	ČZU v Praze, Kamýcká 129, 165 00 Praha – Suchdol
místo	Areál ČZU - pozemek p.č. 1627/1, k.ú.Suchdol
stupeň	Dokumentace pro provádění stavby



generální projektant	autorizace
část	C
zpracovatel části	Mjölking s.r.o.
zodpovědný projektant	Ing.arch. Jan Mach
vypracoval	Ing. Blanka Krösslová
obsah	

Situace parteru

číslo	C.04		
datum	02/2025	formát	6 x A4
měřítko	1:100	paré	