

Technologické schéma systému MaR - Kotelna a strojovna

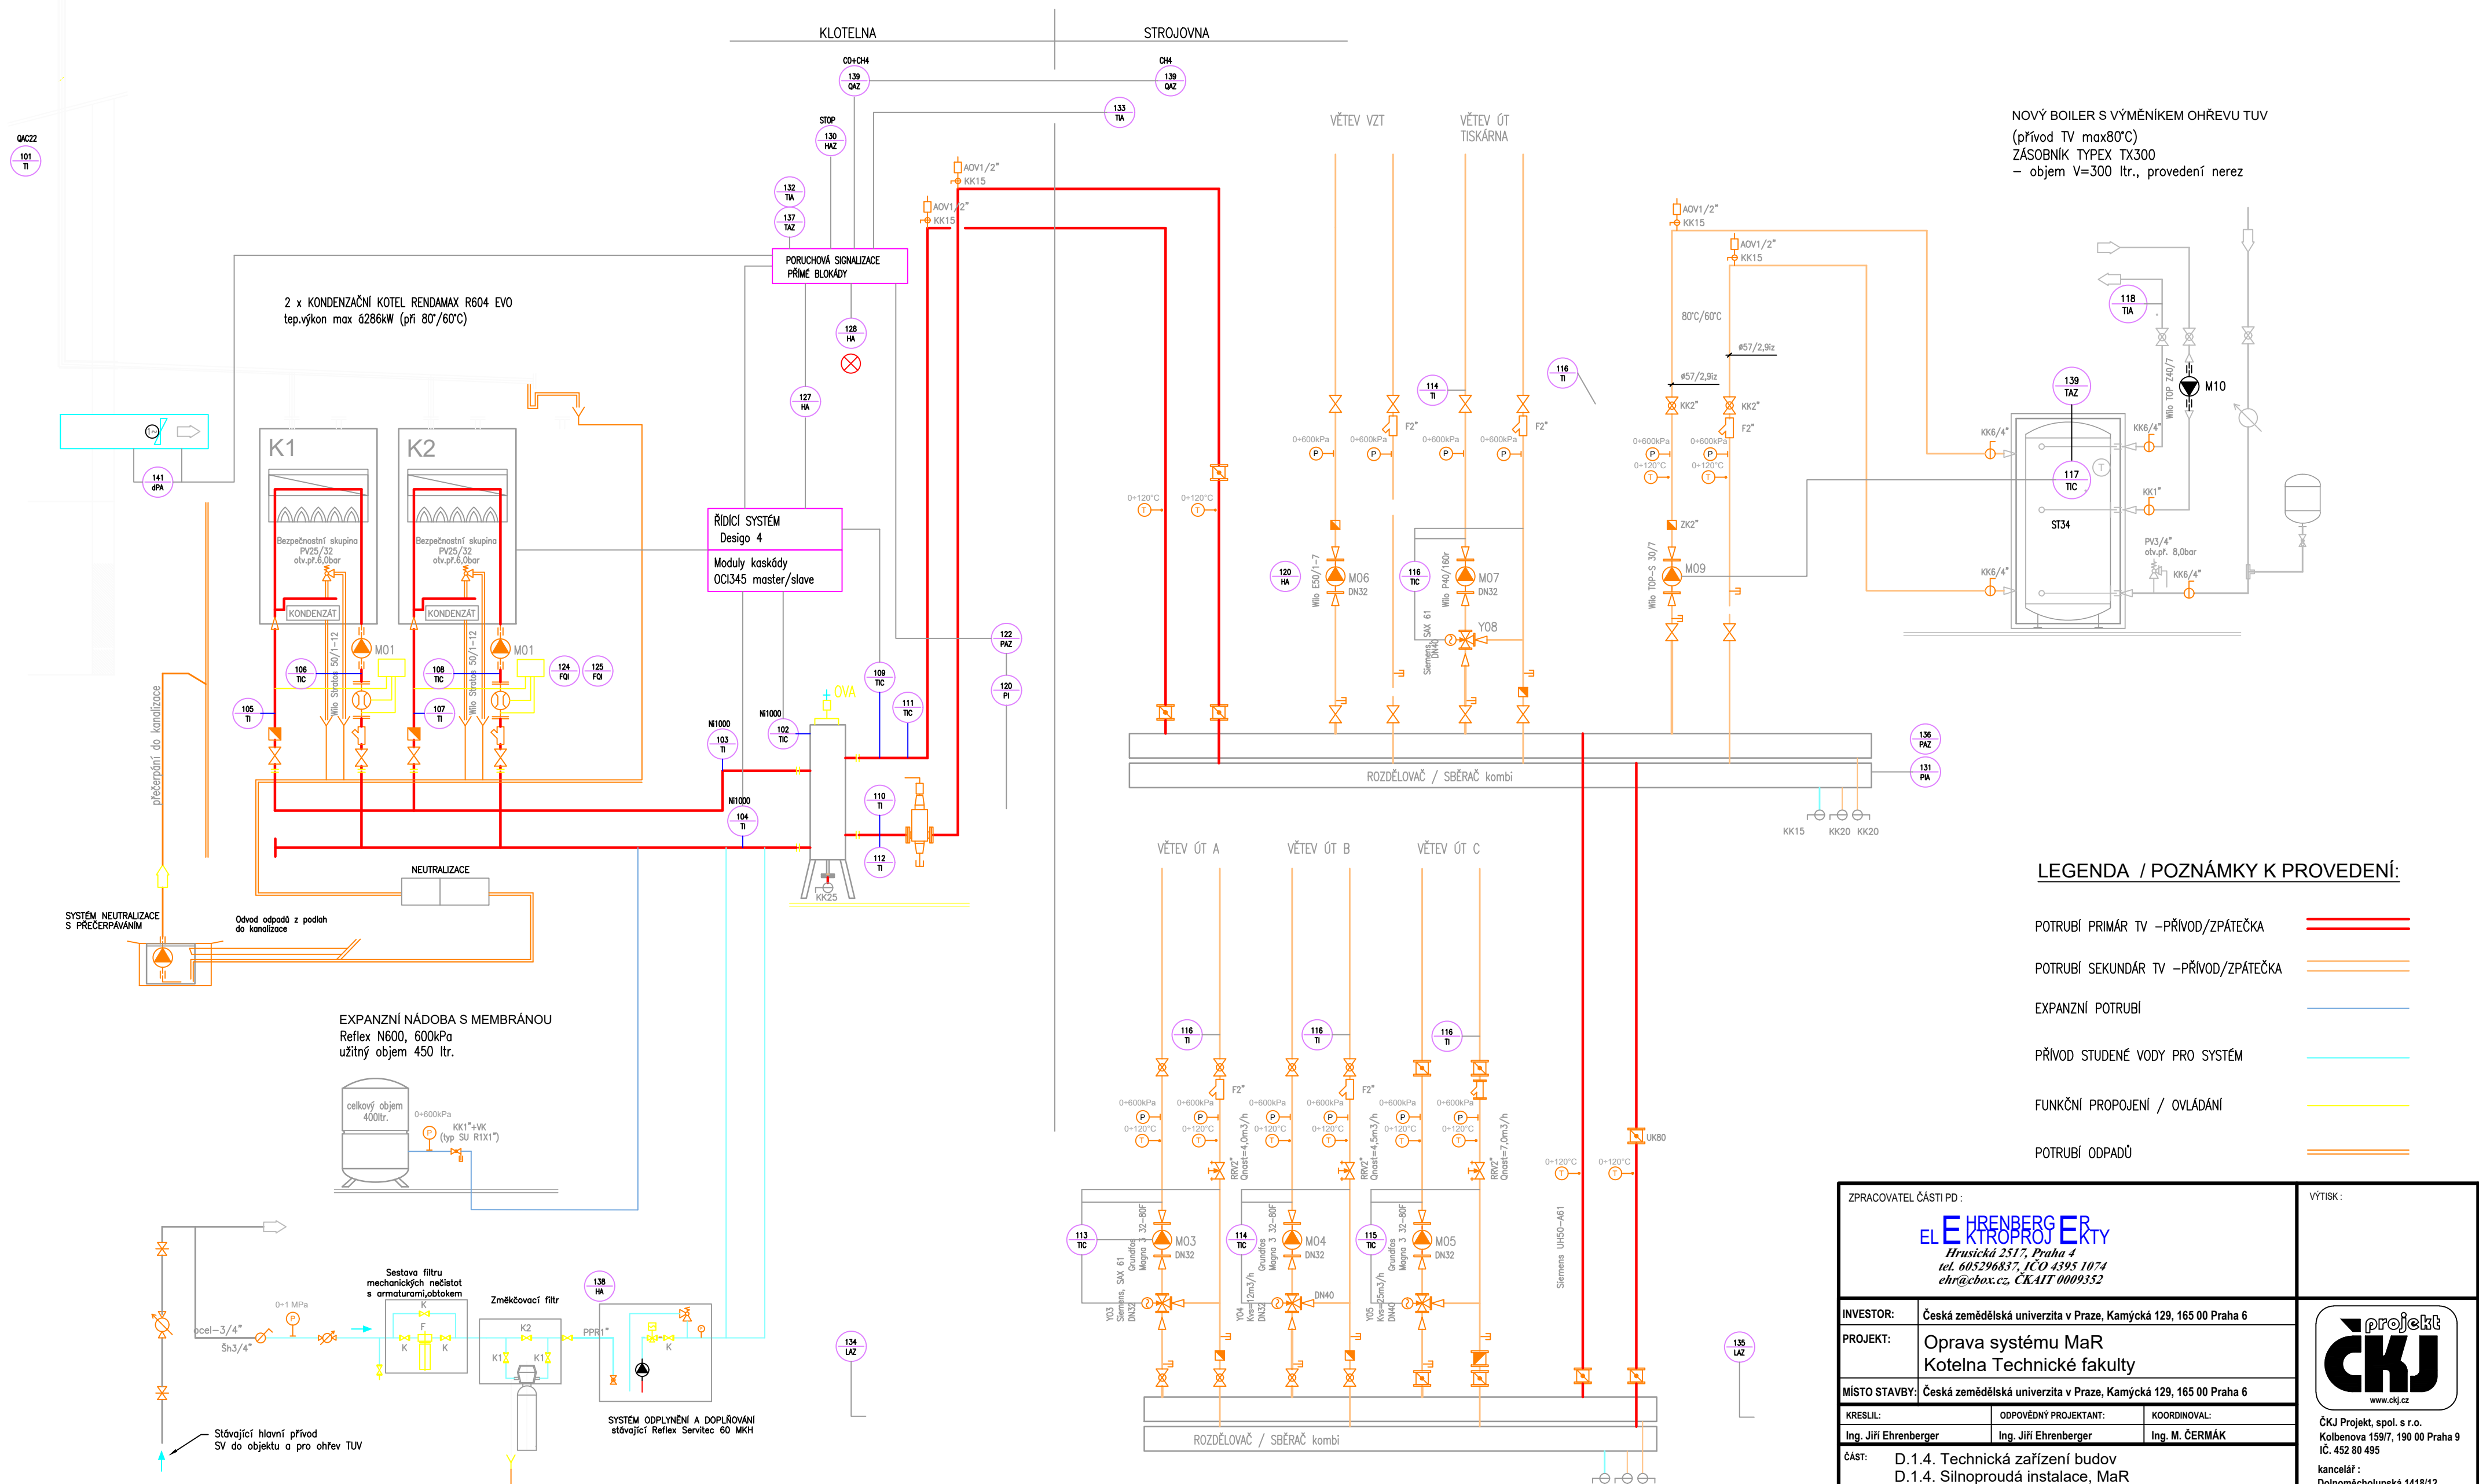



SCHÉMA JE V TECHNOLOGII POUZE INFORMATIVNÍ A NEZAHRNUJE VEŠKERÉ ARMATURY A KOMPONENTY (ZAHRNUJE ZÁKLADNÍ ARMATURY A KOMPONENTY, KTERÉ MAJÍ NÁVIAZANOST NA ŘÍDÍCÍ SYSTÉM)

ZPRACOVATEL ČÁSTI PD : EL EHRENBURG ERKTY <i>Hrusická 2517, Praha 4 tel. 605296837, IČO 4395 1074 ehr@cbos.cz, ČKA-IT 0009352</i>			VÝTISK :		
INVESTOR:	Česká zemědělská univerzita v Praze, Kamýcká 129, 165 00 Praha 6		<div></div> <p>ČKJ projekt, spol. s r.o. Kolbenova 1997, 190 00 Praha 9 IČ. 452 80 495 kancelář : Dolnoměcholupská 1418/12 102 00 Praha 10 mob. +420 603 801 400 E-mail : projekt@ckj.cz</p>		
PROJEKT:	Oprava systémů MaR Kotelna Technické fakulty				
MÍSTO STAVBY:	Česká zemědělská univerzita v Praze, Kamýcká 129, 165 00 Praha 6				
KRESLIL:	ODPOVĚDNÝ PROJEKTANT:	KOORDINOVAL:			
Ing. Jiří Ehrenberger	Ing. Jiří Ehrenberger	Ing. M. ČERMÁK			
ČÁST:	D.1.4. Technická zařízení budov D.1.4. Silnoproudá instalace, MaR				
VÝKRES:	Technologické schéma				
FORMÁT:	8xA4	MĚŘITKO:	ZAK. ČÍSLO:	Č. VÝKRESU:	
DATUM:	05/2024	-	CKJ-12/2018-P49	1.4.-MR-D02	
STUPEŇ PD:	DPS				
SOUBOR:	D.Pozemní stavební objekty				
Tento výkres je majetkem společnosti ČKJ projekt, spol. s r.o. Nesmí být použit a kopírován třetí osobou, či jinak s ním nakládáno bez souhlasu společnosti.					