
 


Budova 1/2 SCHEMA VYTÁPĚNÍ

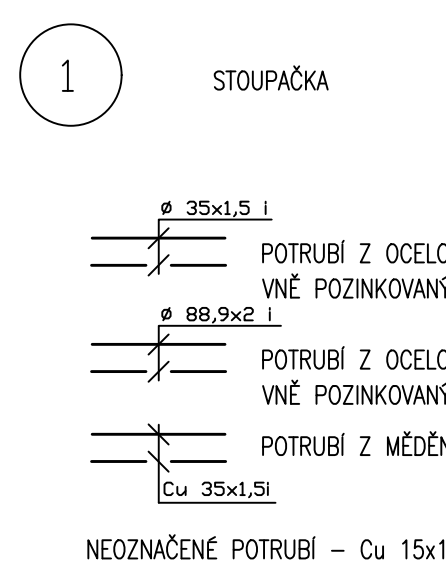

VÝKON TĚLES JE UVAŽOVÁN PRO TEPLOTNÍ SPÁD 70/55°C


$$\frac{76}{3.21}$$

ZÁVĚSY POTRUBÍ JSOU DÁNY MAXIMÁLNÍ ROZTEČÍ DLE TABULKY

[illegible]