


POZNÁMKY:

1. Vedení dešťové kanalizace v 1. PP pod stropem a svisle u obvodové stěny je opláštěno SDK konstrukcí s instalačními dvířky v místě čistících kusů. Po provedení nového vedení dešťové kanalizace bude SDK opláštění obnoveno vč. instalačních dvířek a následného vymalování SDK ploch.
2. V místě prostupu kanalizace obvodovou stěnou bude po instalaci nového vedení obnovena napojení na svislou hydroizolaci pomocí zastudena prováděných a lepených bitumenových tmelů a izolací.
3. Anglické dvorky budou v místě vedení ležaté kanalizace podkopány a podepřeny. Po provedení prací bude dutina vyplněna hubeným betonem. Před betonáží bude vedení kanalizace ochráněno opláštěním z lehčeného PE tl. min 10 mm

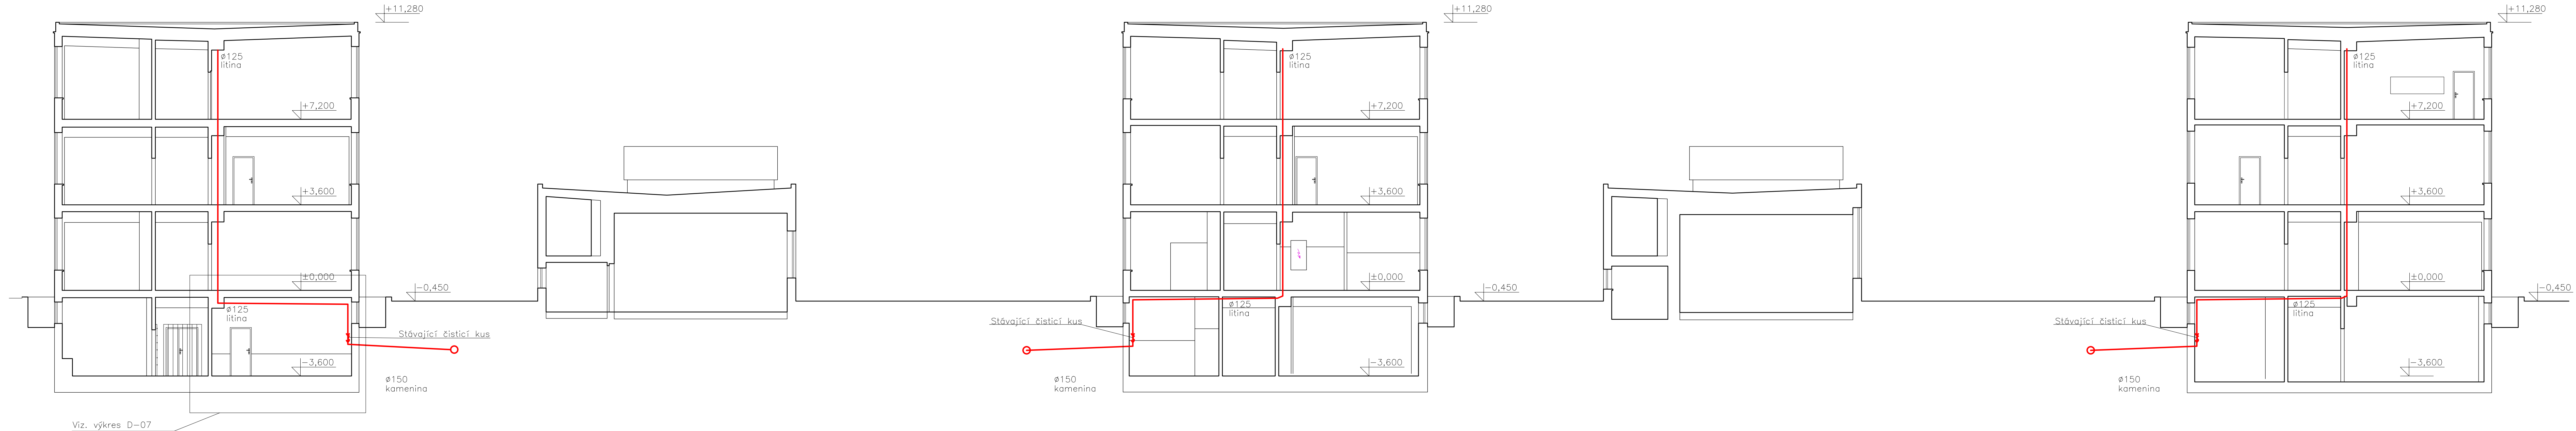

LEGENDA:			
	STÁVAJÍCÍ KONSTRUKCE		
JTSK	±0,000 = 279,950 m.n.m. Bpv		© RH-ARCH 2022
This drawing specification is our property for which we reserve all rights, including those relating to patents or registered designs. It must not be reproduced or used otherwise or available to any third party without our prior permission in writing.			
datum:	změna:	zakreslil:	index:
<div><div><div><div></div><div>rh</div><div>architekti s.r.o.</div></div><div><div><div>RH-ARCHITEKTI s.r.o.</div><div>Vitavská 207/20, CZ-15000 Praha 5</div><div>IČO: 72229225, DIČ: CZ7410202096</div><div>E-mail: info@rh-architekti.cz, www.rh-architekti.cz</div></div></div></div></div>			
architekt:	RH-ARCH	kontroloval:	Ing.arch. Radim HUCL
kreslil:	Ing.arch. Nellí SVINTSOVA	odp.projektant:	Ing.arch. Radim HUCL
akce:	REKONSTRUKCE DEŠŤOVÉ KANALIZACE TECHNICKÉ FAKULTY ČZU parc.č. 1640 k.ú. Suchdol [729981] obec: Praha [554782]		
investor:	ČZU v Praze, Kamýcká 129, Suchdol, 16500 Praha 6		IČO:60460709
stupeň:	DPS	archivní číslo RH A-404	archivní index: DPS D-06
měřítko:	1 : 100	formát: 7x1 A4	datum: 11.2022
obsah:	ŘEZ A-A' STÁVAJÍCÍ STAV BOURACÍ PRÁCE		
číslo kopie:			číslo výkresu: D-06