














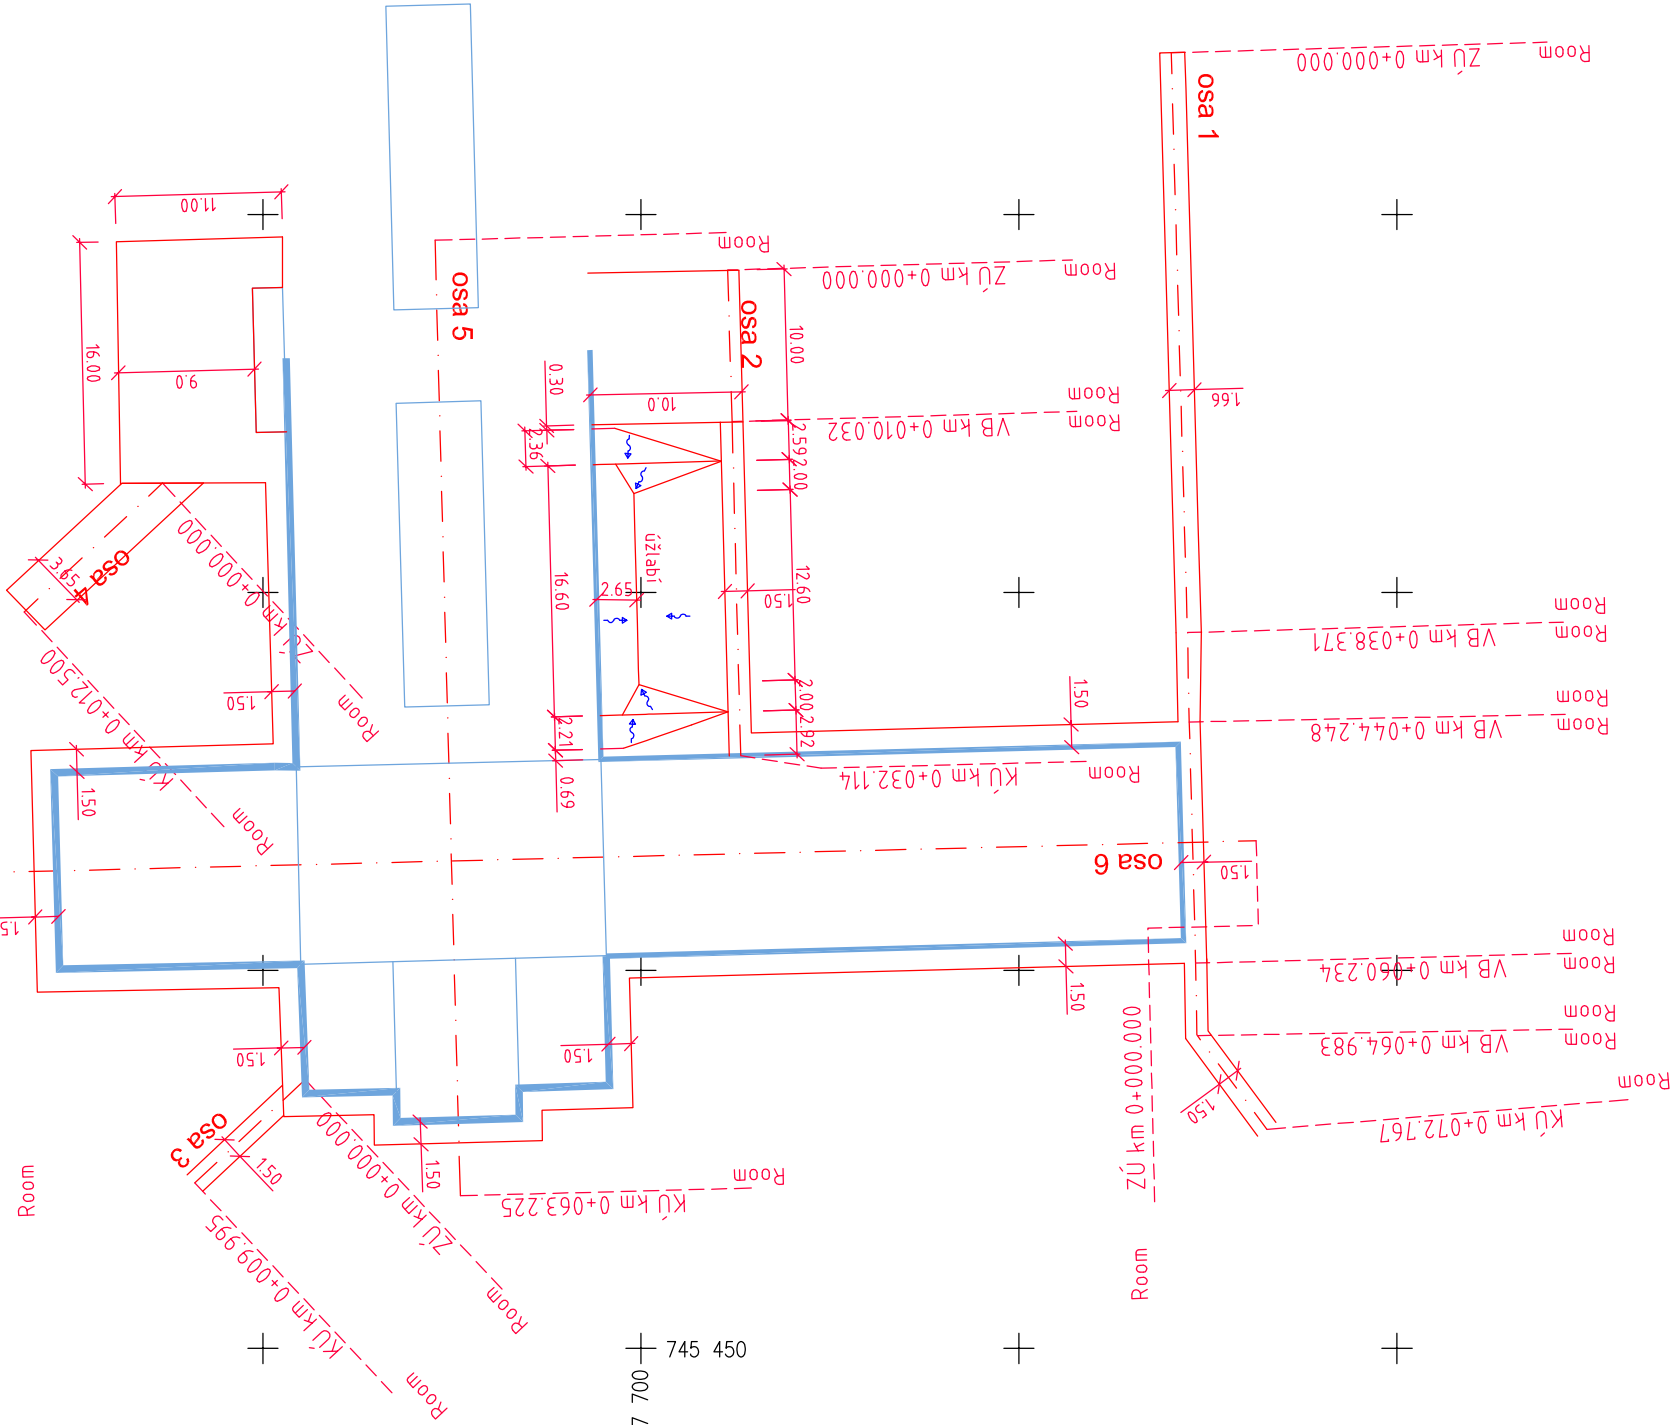

DATUM REVIZE	VYPRACOVAN	VÝDAL	POPS REVIZE

40.000 = 000.000 mm BpV

Česká zemědělská univerzita v Praze
Kamýcká 129
165 21 Praha 6 – Suchbát
tel.: 23438 1111, 22438 1111
www.czu.cz/cz/

STOPRO SPOL. S.R.O.
Ing. Karel Miščka - projektová
tel.: 222 581 411
e-mail: stopro@stopro.cz
www.stopro.cz

Ing. Karel Miščka - projektová
tel.: 222 581 411
e-mail: kmi@miščka.cz
www.miščka.cz

ANOTACE:
ČZU v Praze, Kamýcká 129, 165 21 Praha 6 - Suchbát
STUPEŇ DOKUMENTACE:
DOKUMENTACE PRO PROVÁDĚNÍ STAVBY
DĚL:
D.2
ČÁST:
Dokumntace technických a technologických zařízení
NÁZEV VÝKRESU:
VÝTYČOVACÍ VÝKRES

HP:
Ing. Lukáš Koupa
Ing. Karel Miščka
ZODPOVÍDAL:
Ing. Karel Miščka

1.VÝKRES:
11/02/2015
FORMÁT:
3 x A4
STUPEŇ:
DPS

DATUM:
06/03/2015
MĚŘITVO:
1:500
ČÁST:
KOM
ČÍSLO:
5001
PRŮŘEZ:
VÝTYČ
REVIZE:
01