


HORNÍ VÝZTUŽ PODLAHOVÉ DESKY M 1:50

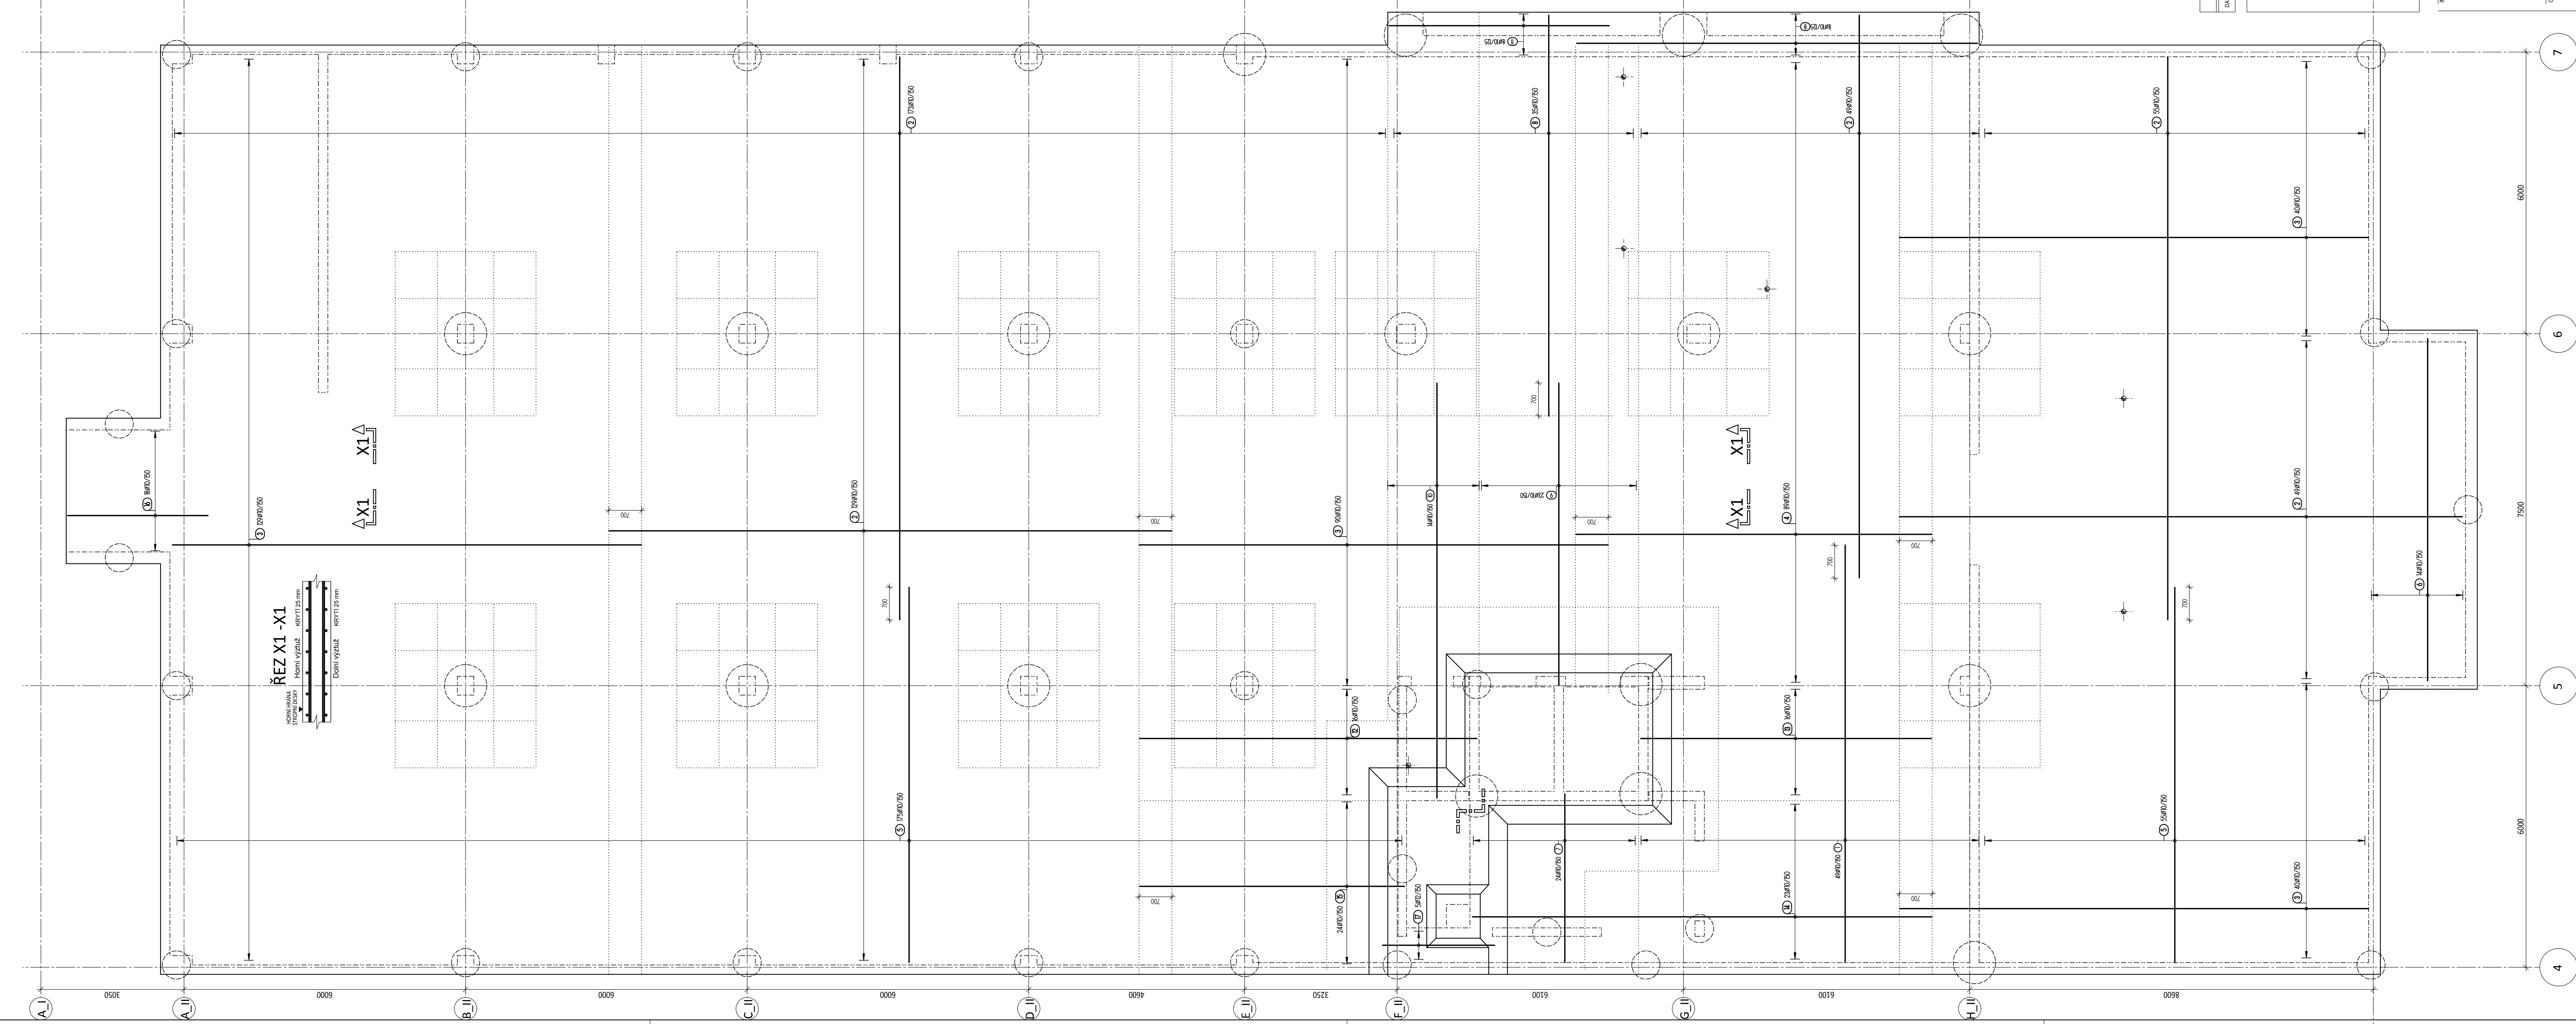



## Výkaz prutů

Pol	Kuasi	$\phi$	Jednot. deka [mm]	Čaková deka [mm]	Hinnosit
1	49	10	8,90	4,36,10	3683,64
2	455	10	12,00	5460,00	3393,36
3	299	10	10,00	2990,00	1841,84
4	89	10	7,60	6760,00	4166,66
5	230	10	8,00	1840,00	1133,44
6	14	10	7,30	102,20	62,96
7	24	10	8,60	36,40	53,22
8	10	10	9,60	10,60	20,38
9	23	10	6,45	148,35	17,33
10	14	10	8,85	123,90	76,32
11	8	10	4,70	37,60	23,16
12	16	10	6,20	115,20	70,96
13	16	10	6,20	96,20	61,11
14	23	10	9,80	225,40	138,85
15	24	10	5,65	136,60	83,53
16	18	10	3,00	54,00	33,26
17	5	12	2,40	12,00	10,66


Celková hmotnost [kg]:

# OHYBY VÝZTUŽE

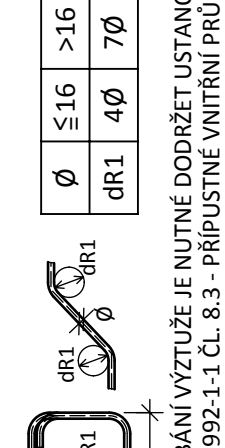


PŘI OHÝBÁNÍ VÝZTUŽE JE NUTNÉ DODRŽET USTANOVENÍ  
ČSN EN 1992-1-1 ČL. 8.3 - PŘÍPUSTNÉ VNITŘNÍ PRŮMĚRY  
ZAKŘIVENÍ PŘI OHÝBÁNÍ PRUTŮ

## KÓTOVÁNÍ VÝZTUŽE

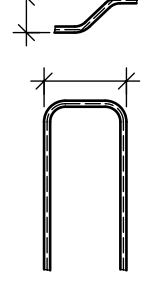


PŘI OHÝBÁNÍ KÓTOVÁN VNĚJŠÍ ROZMĚR

## SCHEMA KLADENÍ VÝZTUŽE DESKY

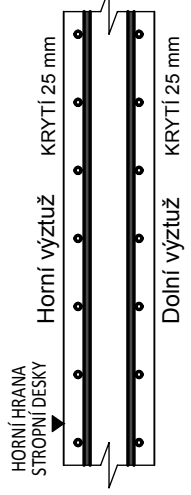

## DISTANČNÍ VÝZTUŽ

DESKA: KOZLÍKY-rastr 0,8x0,8-1,5 ks/m<sup>2</sup>

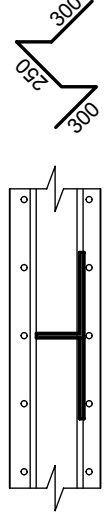

## KRYTÍ:

SPODNÍ LÍČ DESKY - 25mm  
HORNÍ LÍČ DESKY - 25mm

# OCEL B 500B



INVESTOR:	Česká zemědělská univerzita v Praze Kamýská 129 165 21 Praha 6 – Šumolka tel. 224368 1111 www.zcu.cz/
FACE:	<b>CENTRUM EKONOMICKO - MANAŽERSKÝCH STUDIÍ II</b> ČZU v Praze, Kamýská 129, 165 21 Praha 6 - Šumolka
STUPNĚNÍ KVALIFIKACE:	DOKUMENTACE PRO PROVEDĚNÍ STAVBY
DEL:	D - SO-01

<p>GENERALNI PROJEKTANT:</p> <p><b>STÓPRO SPOL. S R.O.</b>          Radičova 37/501, 150 00 Praha 5          tel.: 251 031 411</p>	<p>ČÁST:</p> <p><b>D.1.2 STATICKÁ ČÁST</b></p> <p>NÁZEV PŘÍLOHY:</p>
--	--

**h s d** ZPRACOVATEL ČASTÍ: **HSD** Sálzberg s.r.o. **HORNÍ VÝZTUŽ PODLAHOVÉ DESKY**  
 1. ústředna: 222 314 769  
 2. ústředna: 222 314 768  
 Sálzberg 490204  
 188 00, Praha 8 - Karlín  
 tel. 222 314 769

HP:	Ing arch. Jakub Voška	TYDEN:	9/04/2015	DATUM:	9/04/2015	ZAKAZKA:	799	PAR:	
VYPRACOVAV:	Ing. Ludmila Šteřbová	FORMAT:	12 x A4	MĚŘÍTKO:					
ZODPOVĚDA:	Ing. Dušan Davidček	STUPEŇ:	DLS	ČÍSLO:	STAT	ČÍSLO:	PD	REVIZE	00