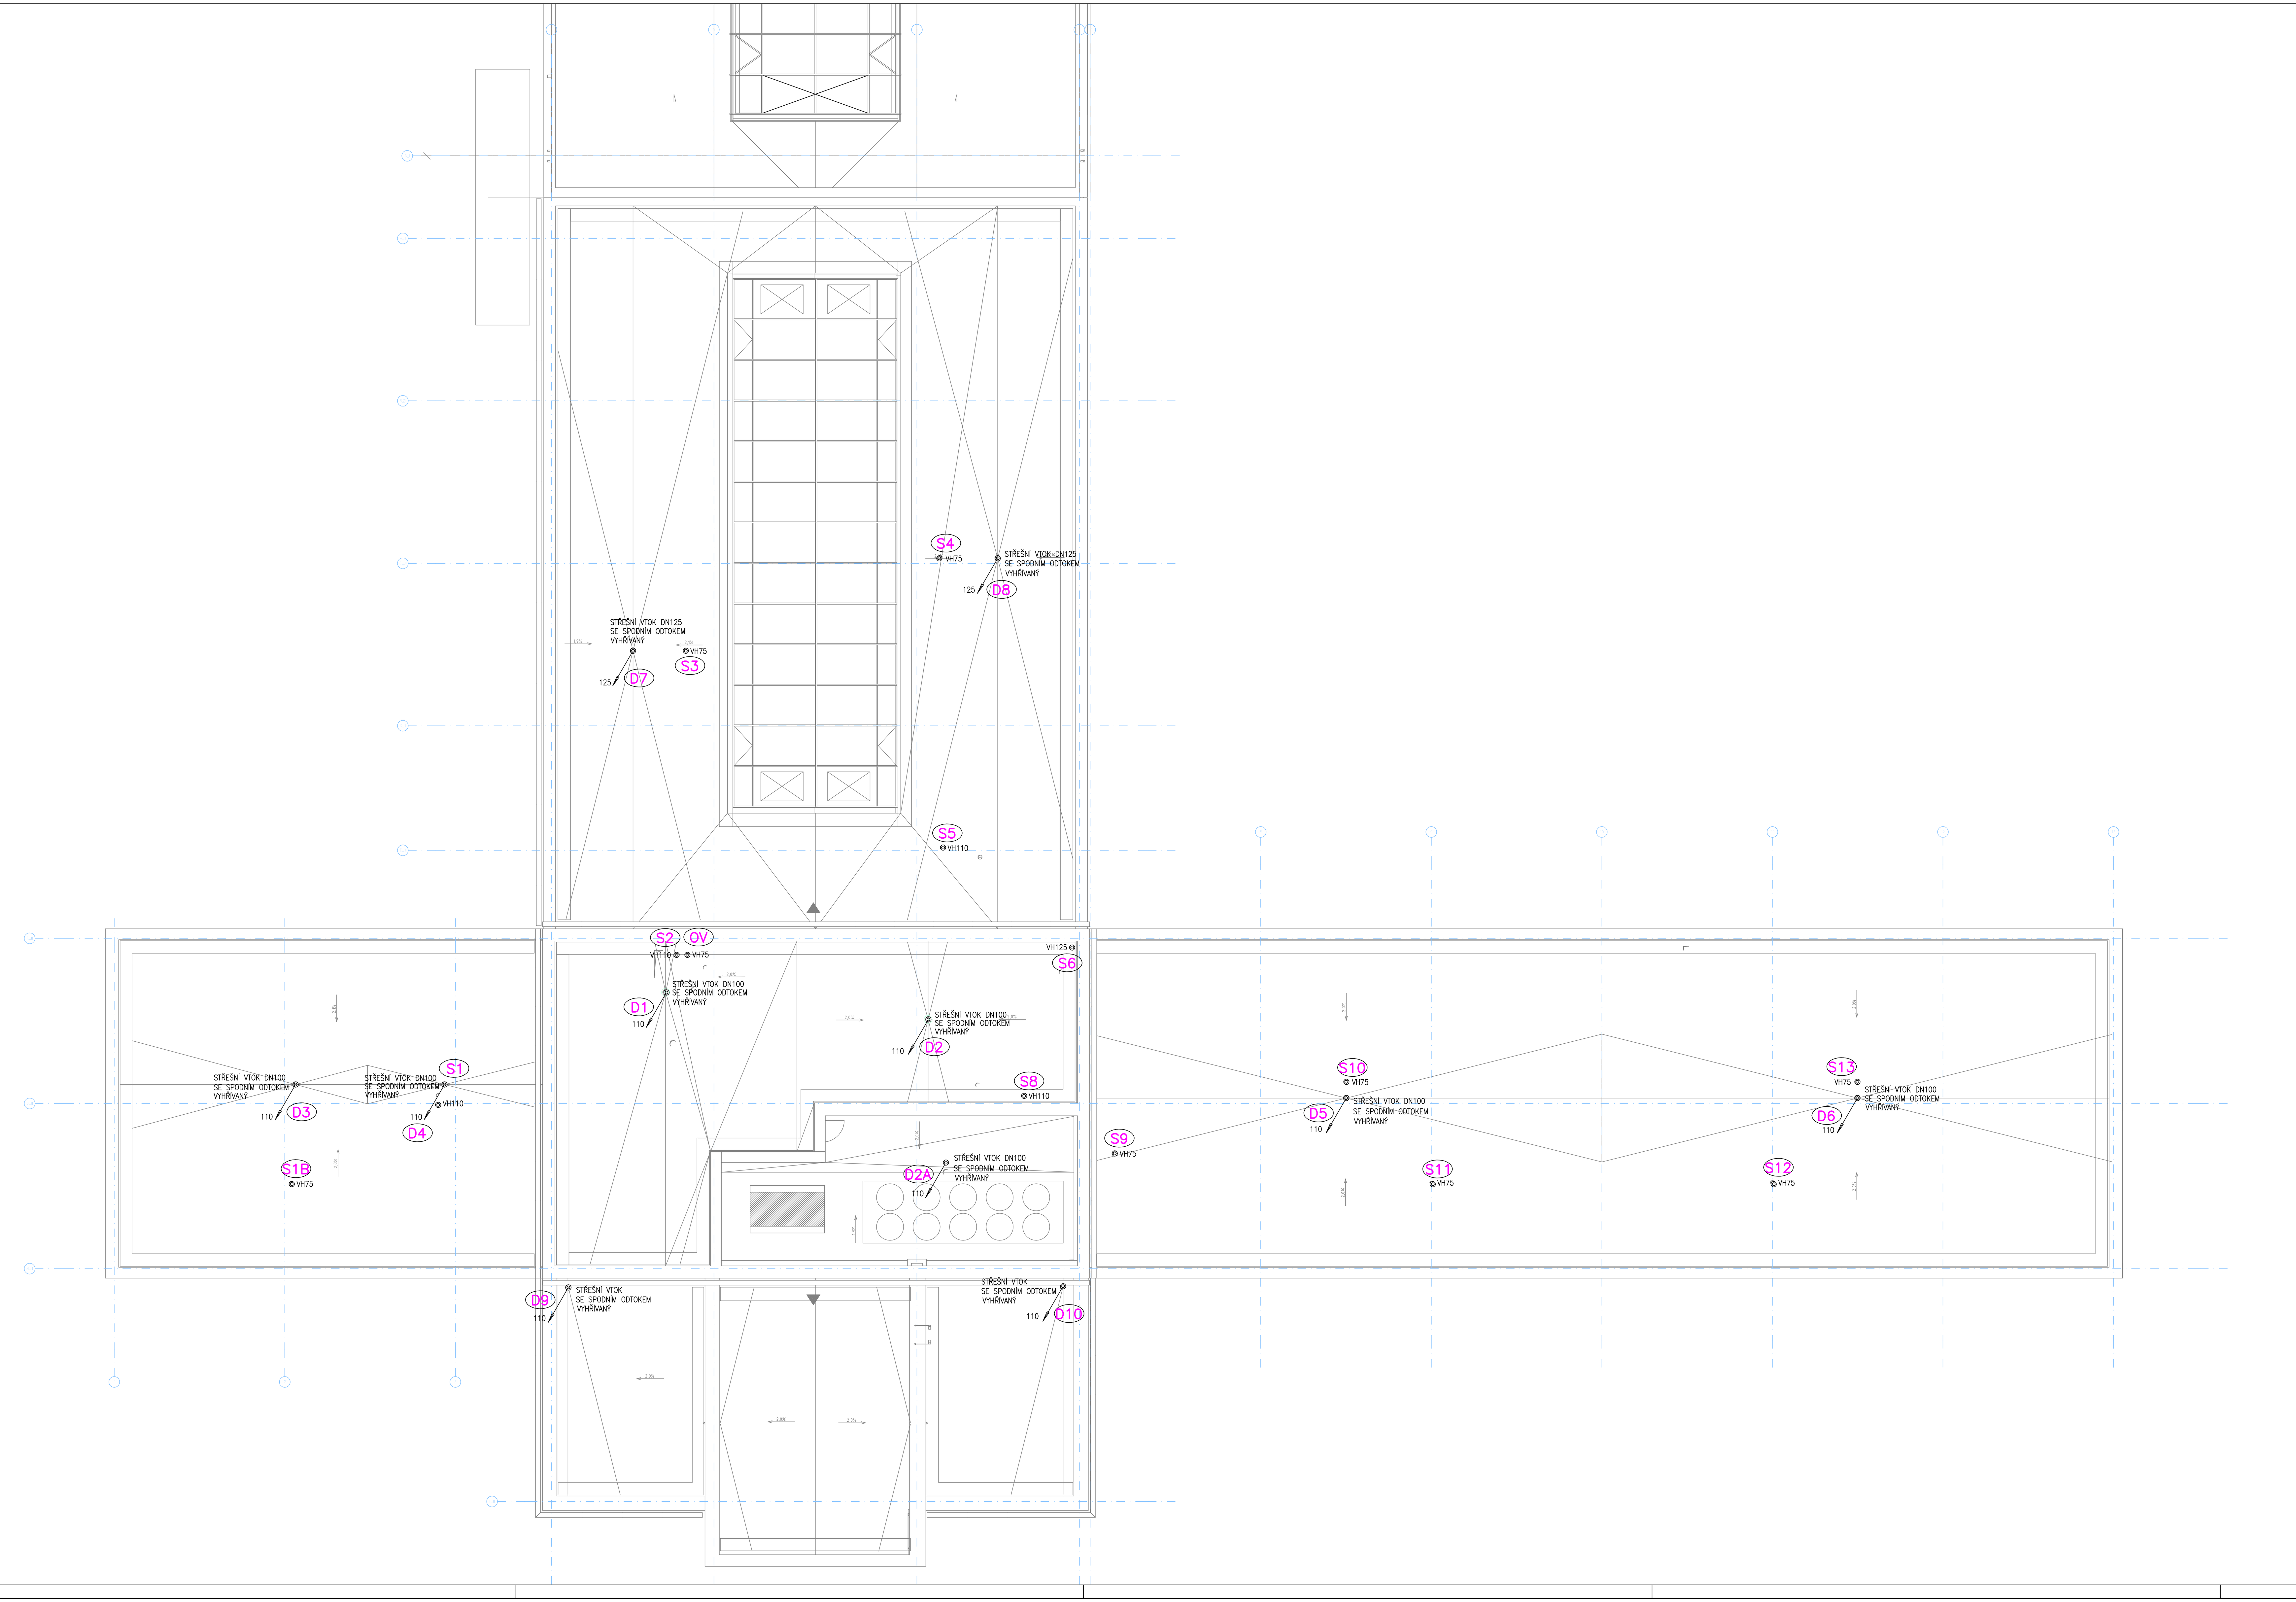

DATUM REVIZE	VYPRACOVAL	VYDAL	POPIS REVIZE

±0,000 = 000,000 mnm Bpv

INVESTOR:
Česká zemědělská univerzita v Praze
Kamýcká 129
165 21 Praha 6 – Suchdol
tel.: 23438 1111, 22438 1111
www.czu.cz/

GENERÁLNÍ PROJEKTANT:
STOPRO SPOL. S R.O.
Radlická 3?/301, 150 00 Praha 5
tel.: 251 681 411
e-mail: stopro@stopro.cz
www.stopro.cz

ZPRACOVATEL ČÁSTI:
PROJEKTY ZTI
MIROSLAV KMÍNEK
PROJEKTY ZTI
Křížová 47, 150 00 Praha 5
tel.: 603442013
e-mail: mkminek@email.cz

HIP: Ing.arch. Jakub Volka
VYPRACOVAL: Daniel Mikeš
ZODPOVÍDÁ: Miroslav Kmínek

AKCE:
CENTRUM EKONOMICKO - MANAŽERSKÝCH STUDIÍ II
ČZU v Praze, Kamýcká 129, 165 21 Praha 6 - Suchdol

STUPEŇ DOKUMENTACE:
DOKUMENTACE PROO PROVÁDĚNÍ STAVBY

DÍL:
D - SO-01
CENTRUM EKONOMICKO - MANAŽERSKÝCH STUDIÍ II

ČÁST:
D.1.4.1a ZDRAVOTNÍ TECHNIKA - KANALIZACE OBJEKTU

NÁZEV PŘÍLOHY:
PŮDORYS STŘECHY KANALIZACE

1.VYDÁNÍ:	DATUM:	ZAKÁZKA:	PARÉ:
11/02/2015	09/03/2015	799	
FORMÁT: 10 A4	MĚŘÍTKO: 1 : 100		

STUPEŇ:	DÍL:	ČÁST:	ČÍSLO:	PŘÍLOHA:	REVIZE:
DPS	D-SO01	ZTKO	2000	S	01