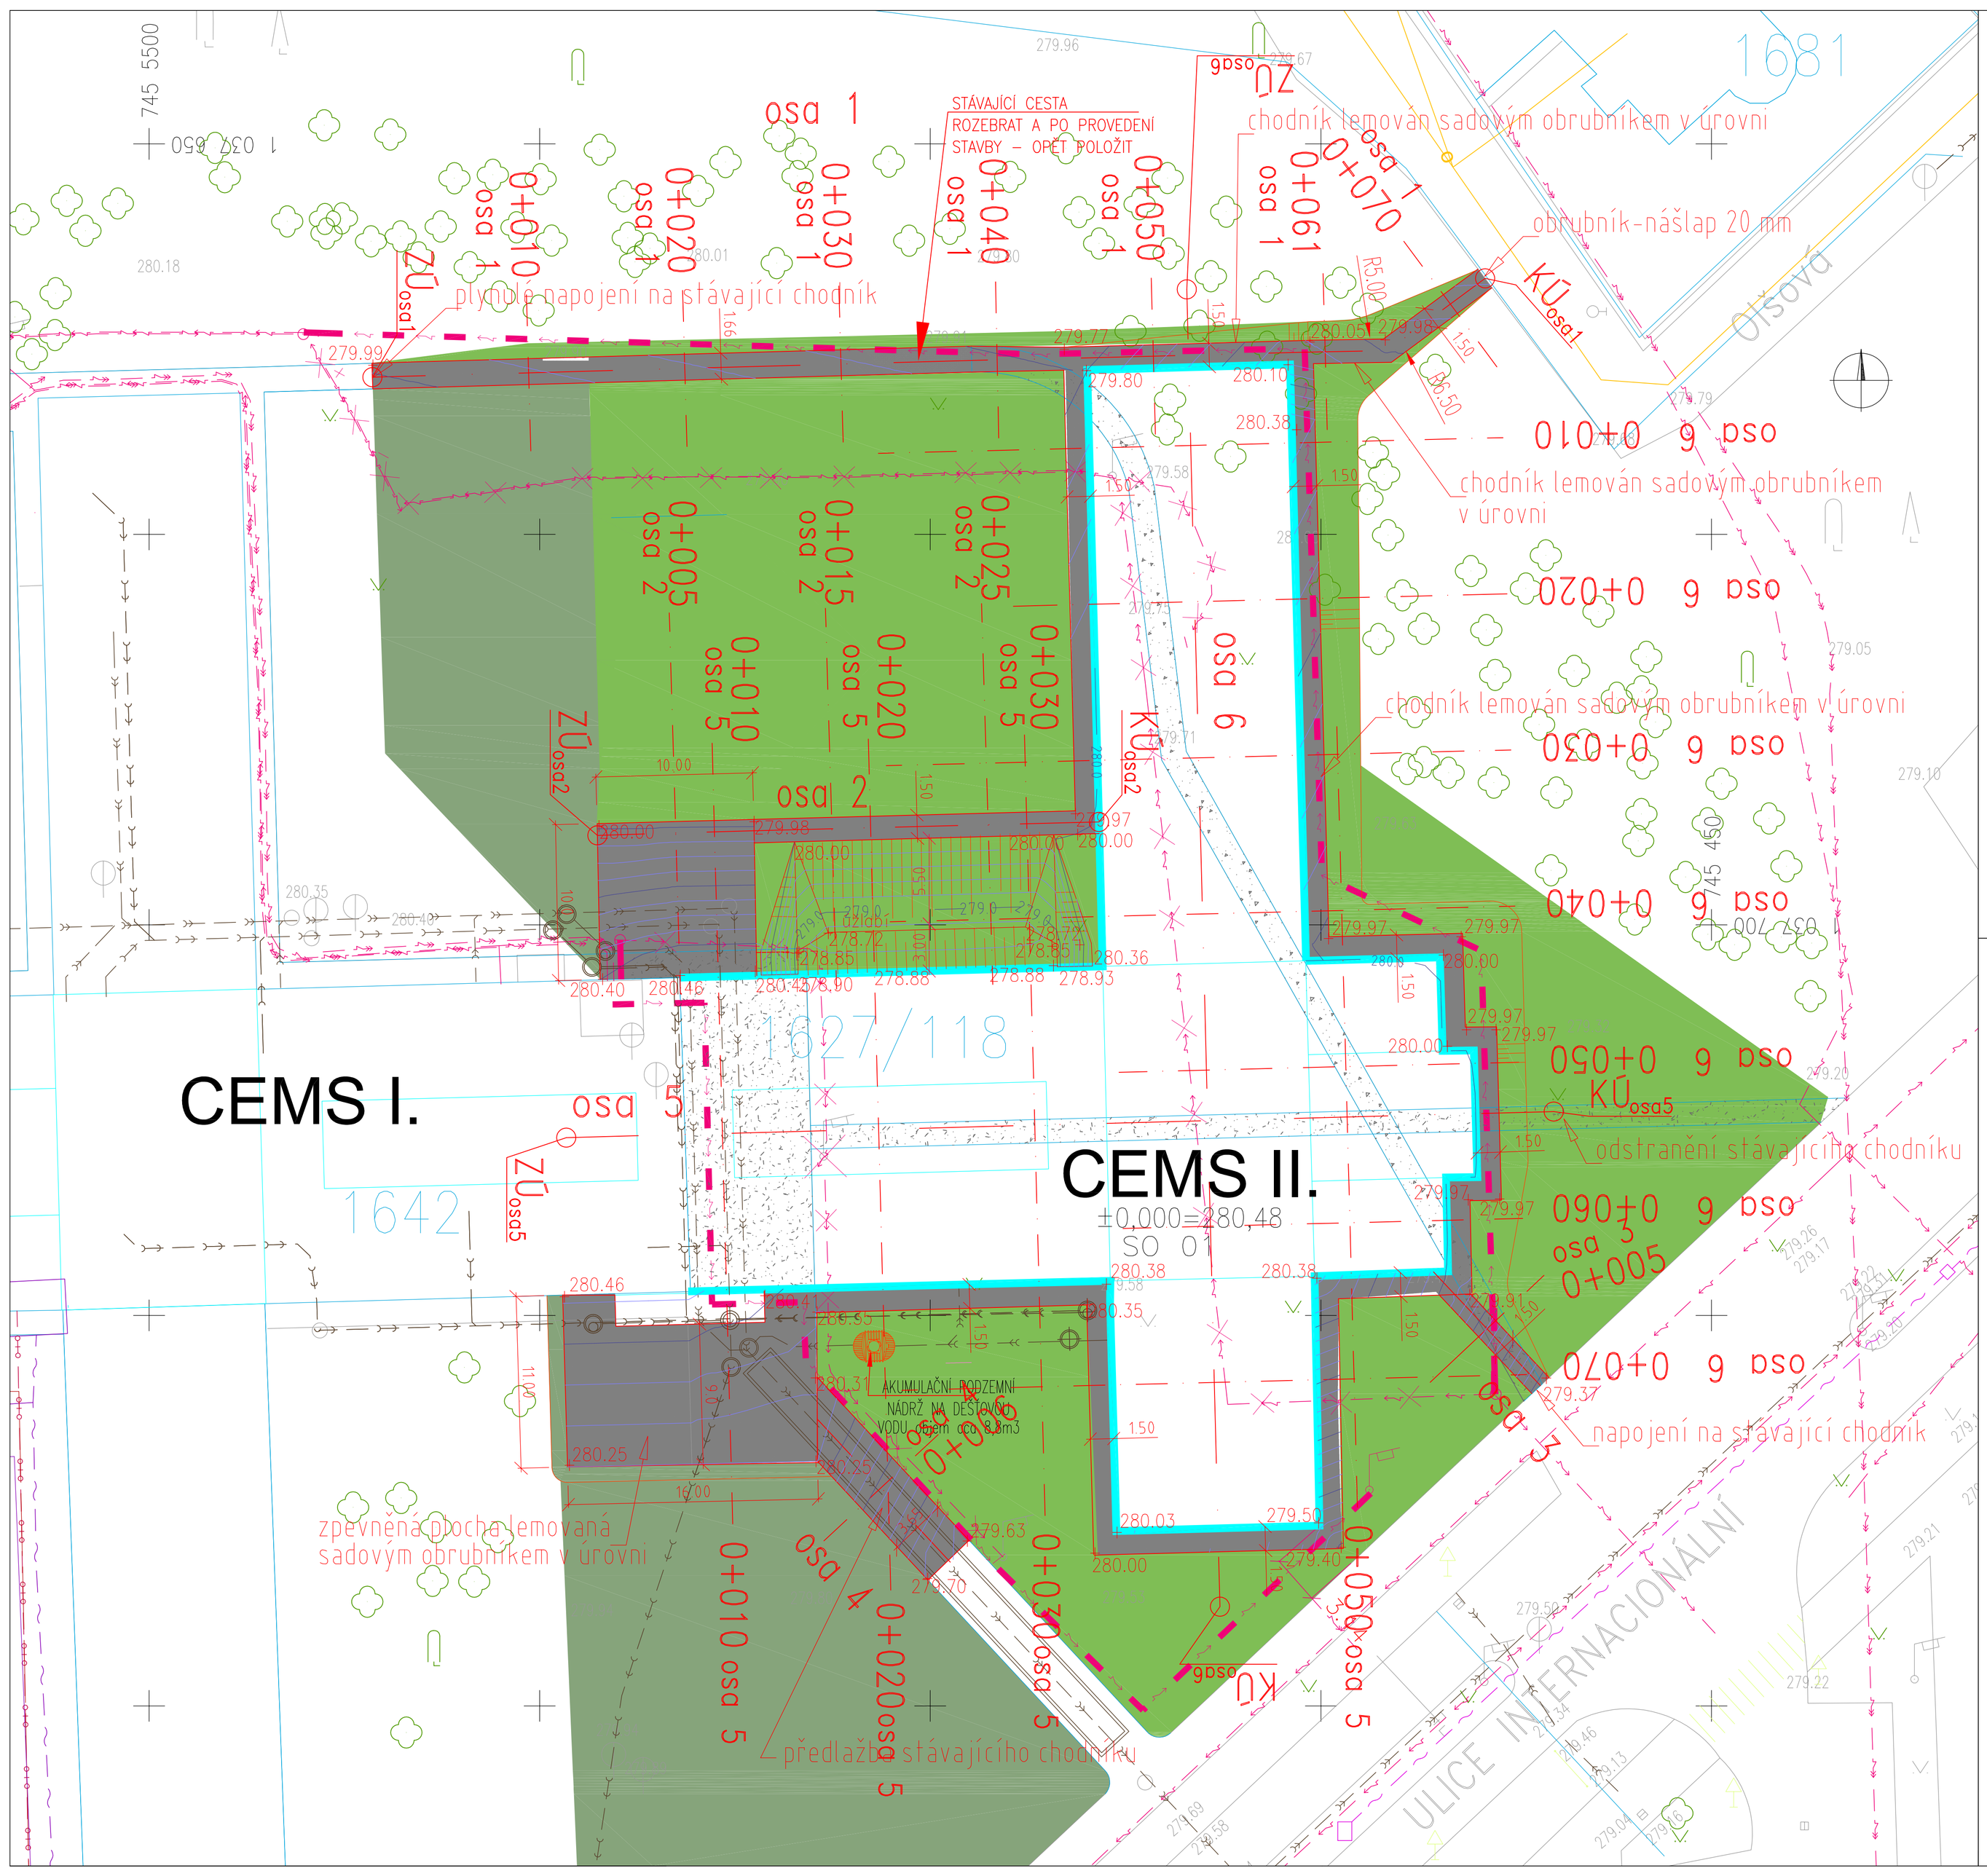

STÁVAJÍCÍ OBJEKTY

LEGENDA ZELENĚ

- STÁVAJÍCÍ STROMY – BEZ URČENÍ DRUHU

LEGENDA PRVKŮ A OBJEKTŮ

- STÁVAJÍCÍ OSVĚTLENÍ
- STÁVAJÍCÍ KONTROLNÍ ŠACHTY POKLOPY
- STÁVAJÍCÍ ULIČNÍ HYDRANTY
- OBJEKTY STÁVAJÍCÍ
- KATASTRÁLNÍ MAPA
- 1627/38 PARCELNÍ ČÍSLA

LEGENDA SÍTÍ

- STÁVAJÍCÍ KANALIZACE SPLAŠKOVÁ
- STÁVAJÍCÍ KANALIZACE DEŠŤOVÁ
- STÁVAJÍCÍ PLYNOVOD STL
- STÁVAJÍCÍ VODOVOD
- STÁVAJÍCÍ SILNOPROUD VN
- STÁVAJÍCÍ SILNOPROUD NN
- STÁVAJÍCÍ SLABOPROUD A DATOVÁ SÍŤ
- STÁVAJÍCÍ PAROVOD
- STÁVAJÍCÍ AREÁL. VYTÁPĚNÍ

OBJEKTY RUŠENÉ A NAVRHOVANÉ

LEGENDA ZELENĚ

- STROMY KÁCENÉ – BEZ URČENÍ DRUHU
- STROMY OCHRANA – BEZ URČENÍ DRUHU

LEGENDA PRVKŮ A OBJEKTŮ

- DOSTAVBA CEMS II
- KOMUNIKACE NAVRHOVANÉ HRANICE TRVALÉHO STAVENIŠTĚ
- KOMUNIKACE RUŠENÉ
- OHUMUSOVÁNÍ
- ZELEŇ OBSAŽENÁ V OBJEKTU SADOVÝCH ÚPRAV

LEGENDA SÍTÍ

- RUŠENÝ SILNOPROUD NN
- RUŠENÁ KANALIZACE SPLAŠKOVÁ
- RUŠENÁ KANALIZACE DEŠŤOVÁ
- PŘELOŽENÁ TRASA SILNOPROUD NN
- PŘELOŽKA + NOVÁ TRASA KANALIZACE DEŠŤOVÁ
- PŘELOŽKA + NOVÁ TRASA KANALIZACE SPLAŠKOVÉ
- RUŠENÉ OSVĚTLENÍ
- NAVRHOVANÉ OSVĚTLENÍ
- RUŠENÉ KONTROLNÍ ŠACHTY POKLOPY
- NAVRHOVANÉ KONTROLNÍ ŠACHTY POKLOPY

DATUM REVIZE	VYPRACOVAL	VYDAL	POPIS REVIZE

±0,000 = 000,000 mnm Bpv

INVESTOR:

Česká zemědělská univerzita v Praze
Kamýcká 129
165 21 Praha 6 – Suchdol
tel.: 23438 1111, 22438 1111
www.czu.cz/

GENERÁLNÍ PROJEKTANT:

STOPRO SPOL. S R.O.
Radlická 37/901,150 00 Praha 5
tel.: 251 081 411
e-mail: stopro@stopro.cz
www.stopro.cz

ZPRACOVATEL ČÁSTI:

Ing. Karel Mišička - projektování
Maléřská 2404/27, 130 00 Praha 3
tel.: 222 581 923
e-mail: karel@mislicka.cz

HIP:	Ing. Lukáš Kroupa
VYPRACOVAL:	Ing. Karel Mišička
ZODPOVÍDÁ:	Ing. Karel Mišička

AKCE:

CENTRUM EKONOMICKO - MANAŽERSKÝCH STUDIÍ II

ČZU v Praze, Kamýcká 129, 165 21 Praha 6 - Suchdol

STUPEŇ DOKUMENTACE: DOKUMENTACE PRO PROVÁDĚNÍ STAVBY

DÍL: D.2 Dokumentace technických a technologických zařízení

ČÁST: D.2.1 Obslužné komunikace areálu a zpevněné plochy

NÁZEV PŘÍLOHY:

SITUACE

1.VYDÁNÍ:	DATUM:	ZAKÁZKA:	PARÉ:
11/02/2015	06/03/2015	799	

FORMÁT:	MĚŘÍTKO:
8 x A4	1:200

STUPEŇ:	DÍL:	ČÁST:	ČÍSLO:	PŘÍLOHA:	REVIZE:
DPS	D-IO01	KOM	0030	SIT	01