

279,7 m n.m.

DP 101

DP 102


DP 103

sprašová hlína F6/CL

GT3

jílovité písky S3

GT4

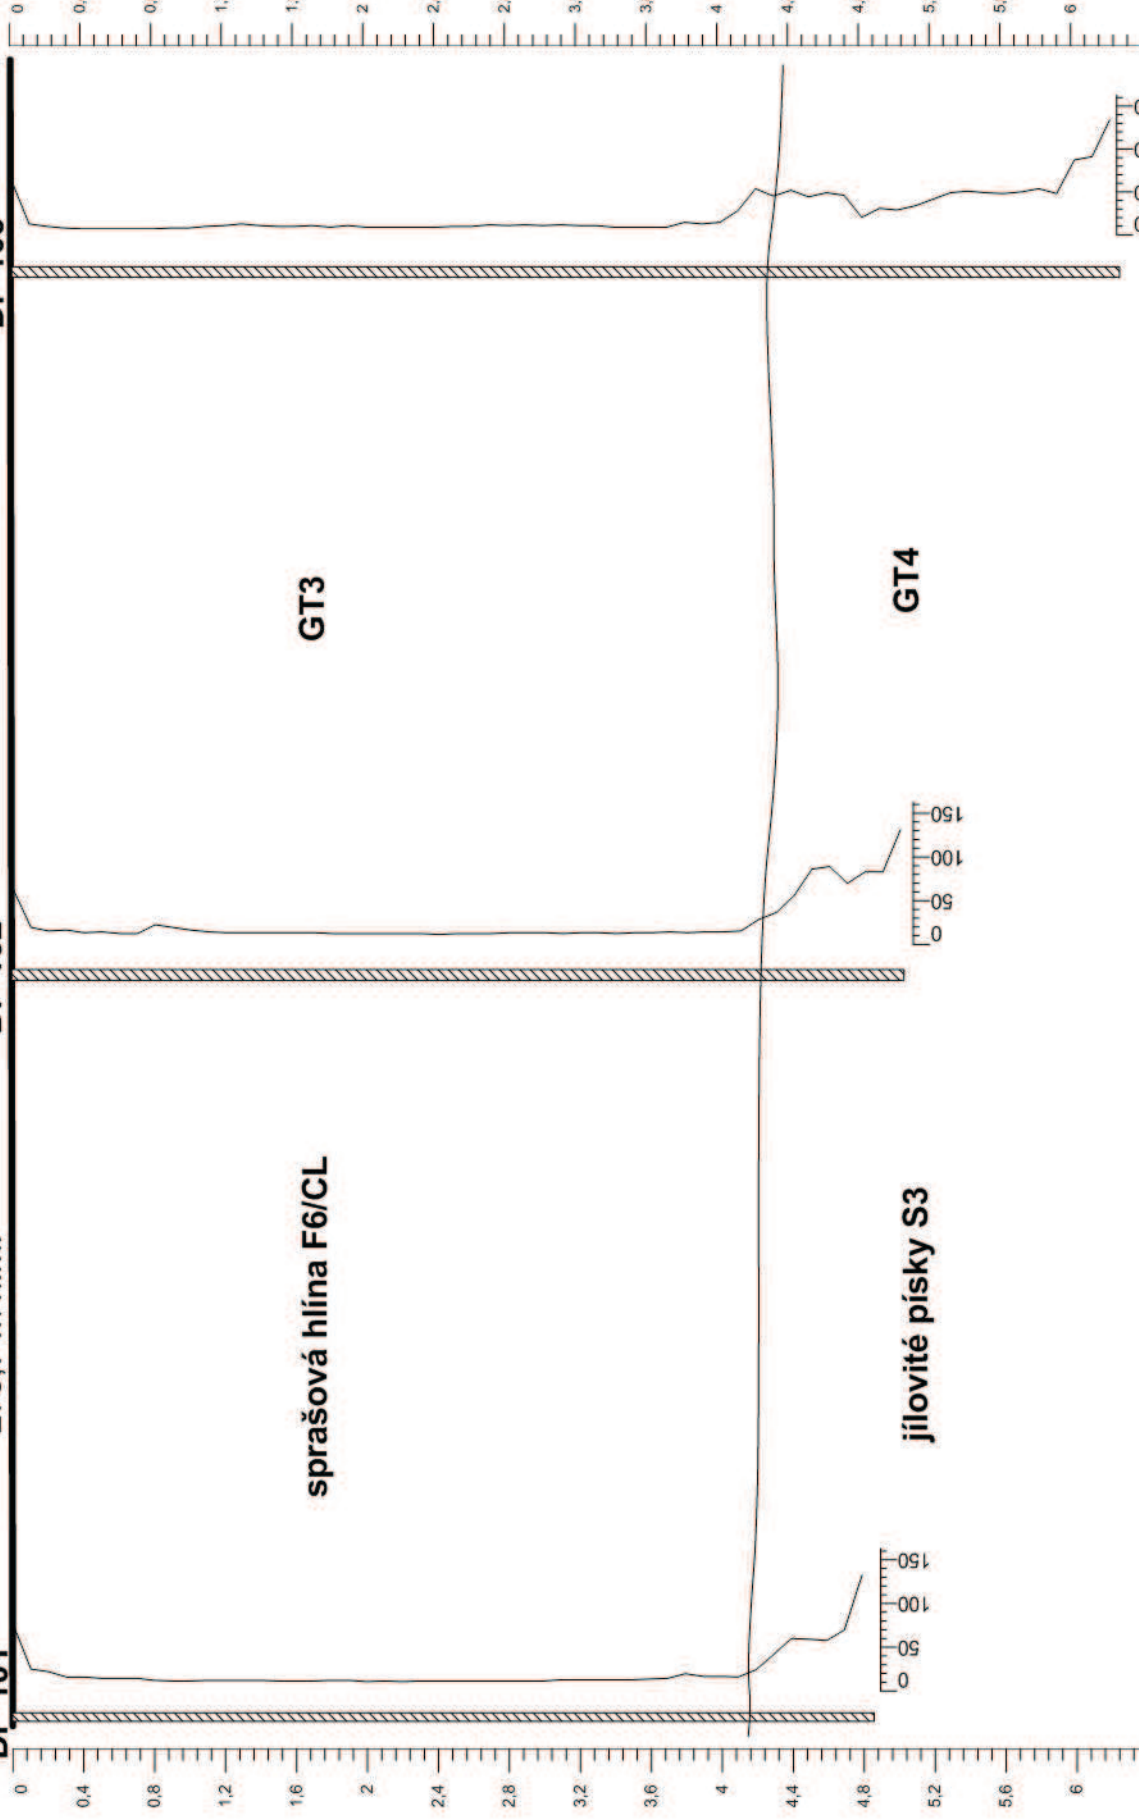

LEGENDA

DP 101 penetrační sonda

terén

hranice geologických vrstev



Řešitel

Projekt

Název přílohy

K2H s.r.o. Nedokončená 422/7, Praha 10

Mgr. Michal Koretz

Praha Suchdol ČZU
IG průzkum a archivní řešení

Geologický řez

Číslo přílohy

5

Datum

1.2.2017

Formát

A4

Měřítko

grafické