



12. 08. 2019

KUPNÍ SMLOUVA

(dále jen „smlouva“)

uzavřená ve smyslu § 2079 a násl. zákona č. 89/2012 Sb., občanský zákoník, ve znění pozdějších předpisů (dále jen „občanský zákoník“)

I.

Smluvní strany

- 1.1. Kupující:** Česká zemědělská univerzita v Praze
Sídlo: Kamýcká 129, 165 00 Praha – Suchbát
Zastoupený: Ing. Janou Vohralíkovou, kvestorkou
bank. spojení: Česká spořitelna, a.s.
č. ú.: 500022222/0800
IČO: 60460709
DIČ: CZ60460709
(dále jen „kupující“) na straně jedné
- a
- 1.2. Prodávající:** ADD interier design s.r.o.
Sídlo: Zahradní 693/6, 748 01, Hlučín
Zastoupený: Vítem Podešvou, jednatelem
Bank. spojení: Komerční banka, a.s.
Číslo účtu: 86-5243050267/0100
IČO: 26807459
DIČ: CZ26807459
Zapsaný v obchodním rejstříku vedeném Krajským soudem v Ostravě, oddíl C, vložka 25581
(dále jen „prodávající“) na straně druhé

(společně dále také jako „smluvní strany“)

uzavírají na základě výsledku zadávacího řízení k plnění veřejné zakázky s názvem „Dodávka a montáž obkladů do prostor jídelny v atriu CEMS PEF“ k plnění veřejné zakázky malého rozsahu smlouvu následujícího znění:

II.

Předmět smlouvy

- 2.1.** Prodávající se zavazuje dodat kupujícímu obklady do prostor jídelny v atriu CEMS PEF podle projektové dokumentace (dále jen „zboží“) a s tím spojené služby, a to v rozsahu a za podmínek stanovených touto smlouvou, a převést na něj vlastnické právo k tomuto zboží. Přesná specifikace zboží je uvedena v přílohách č. 1 a 2 této smlouvy, která tvoří její nedílnou součást. Součástí závazku prodávajícího je rovněž doprava zboží kupujícímu do místa plnění dle čl. III. této smlouvy a jeho instalace.
- 2.2.** Součástí závazku prodávajícího je rovněž provedení služeb souvisejících odevzdáním zboží, a to tak, jak jsou definovány v čl. 2.6 této smlouvy (dále jen „související služby“).

- 2.3. Kupující se zavazuje zboží převzít a zaplatit za ně sjednanou kupní cenu způsobem a v termínu sjednaným touto smlouvou.
- 2.4. Předmětem plnění této smlouvy je výroba, dodávka a instalace obkladů do prostor atria CEMS PEF podle projektové dokumentace, která je přílohou č. 2 této smlouvy a která musí splňovat počty kusů, vlastnosti a funkce vymezené v příloze č. 1 této smlouvy. Prodávající je současně povinen zajistit vypracování dílenské dokumentace veškerých obkladů.
- 2.5. Součástí předmětu plnění dle této smlouvy je zajištění dodávky veškerých součástí předmětu plnění a případných doplňkových služeb.
- 2.6. Součástí závazku prodávajícího stanoveného v čl. 2.1., 2.2. a 2.4. této smlouvy je rovněž provedení souvisejících služeb spočívajících v dopravě zboží kupujícímu, uvedení do provozu a úklidu obalového a odpadního materiálu, přičemž:
- dopravou zboží se rozumí jeho dodání do místa plnění dle čl. III. této smlouvy, dle pokynů kupujícího;
 - úklidem místa plnění se rozumí zajištění odvozu a likvidace všech obalů a dalších materiálů použitých při plnění této smlouvy, a to v souladu se zákonem č. 185/2001 Sb., o odpadech a o změně některých dalších zákonů, ve znění pozdějších předpisů, a provedení řádného úklidu veškerých prostor dotčených instalací zboží.

III.

Doba a místo plnění

- 3.1. Prodávající se zavazuje, že sjednané zboží dodá kupujícímu nejpozději do 30. 9. 2019.
- 3.2. Zboží bude předáno prodávajícím a převzato kupujícím na základě oboustranně podepsaného předávacího protokolu, který je přílohou č. 3 této smlouvy.
- 3.3. Místem plnění je budova Provozně ekonomické fakulty v areálu sídla kupujícího, na adrese Kamýcká 129, 165 00 Praha – Suchdol.
- 3.4. Povinným obsahem předávacího protokolu o předání a převzetí zboží je:
- údaj o prodávajícím o kupujícím;
 - popis zboží, které je předmětem předání a převzetí;
 - údaj o stavu zboží a jeho bezvadnosti, v případě vady uvedení termínu jejího odstranění;
 - dohoda o způsobu a termínu vyklizení místa plnění nebo informace, že již bylo vyklizeno;
 - datum podpisu předávacího protokolu (toto datum je považováno za den uskutečnění zdanitelného plnění ve smyslu zákona č. 235/2004 Sb., o dani z přidané hodnoty, ve znění pozdějších předpisů).

IV.

Cena a platební podmínky

- 4.1. Kupní cena za zboží v rozsahu dohodnutém v této smlouvě a za podmínek v ní uvedených je stanovena na základě nabídky prodávajícího předložené v rámci zadávacího řízení jakožto cena maximální (tj. cena, kterou není přípustné překročit).
- 4.2. Kupní cena je uvedena v české měně a je stanovena ve výši: 1.988.000,- Kč (slovy: jedenmiliondevětsetosmdesátisíc korun českých) bez DPH. DPH bude stanoveno a odvedeno v souladu s platnými právními předpisy ke dni uskutečnění zdanitelného plnění.

- 4.3. Kupní cena je sjednána jako nejvýše přípustná, včetně všech poplatků a veškerých dalších nákladů spojených s plněním předmětu této smlouvy. Cena zahrnuje dopravu, instalaci, uvedení zboží do provozu a nezbytné zaučení příslušných zaměstnanců kupujícího. Kupní cena zahrnuje i případné náklady na správní poplatky, daně, cla, schvalovací řízení, provedení předepsaných zkoušek, zabezpečení prohlášení o shodě, certifikátů a atestů, převod práv, pojištění, přepravní náklady apod.
- 4.4. Kupní cena bude kupujícím uhrazena v české měně na základě daňového dokladu – faktury, a to bezhotovostním převodem na bankovní účet prodávajícího. Fakturu je prodávající povinen vystavit do 15 dnů po řádném a včasném dodání a převzetí zboží kupujícím dle této smlouvy na základě předávacího protokolu.
- 4.5. Prodávající podpisem této smlouvy prohlašuje, že je plně seznámen s rozsahem a povahou předmětu plnění a že správně vyhodnotil a ocenil veškeré související služby a práce, jejichž provedení je pro řádné splnění závazku vyplývajícího z této smlouvy nezbytné, a že při stanovení kupní ceny dle této smlouvy:
- a. řádně zjistil předmět plnění této smlouvy,
 - b. prověřil místní podmínky pro provedení předmětu plnění této smlouvy,
 - c. při kalkulaci kupní ceny zohlednil veškeré technické a obchodní podmínky uvedené ve smlouvě a jejích přílohách.
- 4.6. Daňový doklad – faktura musí obsahovat všechny náležitosti řádného účetního a daňového dokladu ve smyslu příslušných právních předpisů, zejména zákona č. 235/2004 Sb., o dani z přidané hodnoty, ve znění pozdějších předpisů. V případě, že faktura nebude mít odpovídající náležitosti, je kupující oprávněn ji vrátit ve lhůtě splatnosti zpět prodávajícímu k doplnění, aniž se tak dostane do prodlení se splatností. Lhůta splatnosti počíná běžet znovu od opětovného doručení náležitě doplněné či opravené faktury kupujícímu.
- 4.7. Splatnost faktury je 30 dnů ode dne jejího prokazatelného doručení kupujícímu. Fakturu je prodávající povinen doručit na adresu: Česká zemědělská univerzita v Praze, Provozně ekonomická fakulta - Děkanát, Kamýcká 129, PSČ 165 00, Praha – Suchbát. Jiné doručení nebude považováno za řádné s tím, že kupujícímu nevznikne povinnost fakturu doručitou jiným způsobem uhradit.
- 4.8. Za den platby se považuje den odepsání fakturované částky z bankovního účtu kupujícího ve prospěch bankovního účtu prodávajícího.
- 4.9. Úhrada kupní ceny nebo její části bude prodávajícímu převedena na jeho účet zveřejněný správcem daně podle § 98 zákona č. 235/2004 Sb., o dani z přidané hodnoty, ve znění pozdějších předpisů, a to i v případě, že na faktuře bude uveden jiný bankovní účet. Pokud prodávající nebude mít bankovní účet zveřejněný podle § 98 zákona č. 235/2004 Sb., o dani z přidané hodnoty, ve znění pozdějších předpisů, správcem daně, provede kupující úhradu na bankovní účet až po jeho zveřejnění správcem daně, aniž by byl kupující v prodlení s úhradou. Zveřejnění bankovního účtu správcem daně oznámí prodávající bezodkladně kupujícímu.
- 4.10. Pokud bude v okamžiku uskutečnění zdanitelného plnění o prodávajícím zveřejněna příslušným správcem daně informace, že je nespolehlivým plátcem DPH, vyhrazuje si kupující, jakožto ručitel, právo o částku odpovídající výši DPH snížit částku poskytnutou na úhradu kupní ceny prodávajícímu dle této smlouvy. Tuto skutečnost je kupující povinen prodávajícímu předem oznámit. Uplatněním tohoto postupu dojde ke snížení pohledávky prodávajícího za kupujícím o příslušnou částku DPH a prodávající není oprávněn po kupujícím

uhrazení částky odpovídající výši DPH jakkoliv vymáhat. Toto ustanovení se neuplatní v případě, že prodávající není povinen zveřejňovat účet dle zákona č. 235/2004 Sb., o dani z přidané hodnoty ve znění pozdějších předpisů.

- 4.11. Stane-li se prodávající nespolehlivým plátcem DPH po uhrazení kupní ceny ze strany kupujícího, je kupující oprávněn od této smlouvy odstoupit. V takovém případě smluvní strany vrátí vše, co si navzájem dosud plnily.
- 4.12. Kupující v souvislosti s plněním předmětu smlouvy neposkytuje prodávajícímu žádné zálohy.

V.

Práva a povinnosti stran

- 5.1. Prodávající je povinen dodat zboží v dohodnutém množství, jakosti a provedení. Veškeré zboží dodávané prodávajícím kupujícímu z titulu této smlouvy musí splňovat kvalitativní požadavky dle této smlouvy.
- 5.2. Prodávající je povinen dodat zboží bez vad kupujícímu v souladu s podmínkami této smlouvy, přičemž za řádné dodání zboží se považuje jeho převzetí kupujícím, a to na základě potvrzení této skutečnosti v protokolu o předání a převzetí dodávky. Předávací protokol může být podepsán nejdříve v okamžiku, kdy bude beze zbytku řádně realizována dodávka zboží prodávajícím včetně souvisejících výkonů a služeb sjednaných touto smlouvou.
- 5.3. Prodávající je povinen kupujícímu předat doklady, které jsou nutné k převzetí a k užívání zboží (zejména technická dokumentace, uživatelská dokumentace a záruční listy) a provést zaškolení obsluhy. Vše výlučně v českém jazyce a podle předpisů platných v ČR, pokud nebude dohodnuto jinak. Prodávající je povinen na své náklady zajistit dopravu, montáž a ověření funkčnosti zboží.
- 5.4. Kupující nabývá vlastnického práva ke zboží dnem převzetí zboží od prodávajícího. Stejným okamžikem přechází na kupujícího také nebezpečí škody na věci.
- 5.5. Prodávající je povinen neprodleně vyrozumět kupujícího o případném ohrožení doby plnění a o všech skutečnostech, které mohou předmět plnění znemožnit.
- 5.6. Prodávající musí být schopen prokázat kupujícímu, že řádným způsobem uzavřel platnou dohodu o podpoře s výrobcem zboží tak, aby v případě závady zboží, kterou prodávající není schopen vyřešit sám, bylo možné vyřešit závadu přímo s výrobcem zboží. Zároveň je prodávající povinen zajistit po celou dobu trvání záruky přístup k dokumentaci výrobce zboží a znalostní databázi, kterou výrobce v rámci své podpory poskytuje (včetně dokumentace v českém jazyce, je-li k dispozici).
- 5.7. Prodávající odpovídá kupujícímu za škodu způsobenou porušením povinností podle této smlouvy nebo povinností stanovené obecně závazným právním předpisem.
- 5.8. Strany se dohodly a prodávající určil, že osobou oprávněnou k jednání za prodávajícího ve věcech, které se týkají této smlouvy a její realizace je:
- Jméno: xxxx
- email: xxxx
- tel.: xxxx

- 5.9. Strany se dohodly a kupující určil, že osobou oprávněnou k jednání za kupujícího ve věcech, které se týkají této smlouvy a její realizace je:

Jméno: xxxx
email: xxxx
tel.: xxxx

Jméno: xxxx
e-mail:
tel.:

- 5.10. Veškerá korespondence, pokyny, oznámení, žádosti, záznamy a jiné dokumenty vzniklé na základě této smlouvy mezi smluvními stranami nebo v souvislosti s ní budou vyhotoveny v písemné formě v českém jazyce a doručují se buď osobně nebo doporučenou poštou či e-mailem, k rukám a na doručovací adresy oprávněných osob dle této smlouvy.

VI.

Záruka na jakost

- 6.1. Prodávající přebírá záruku za jakost na dobu 36 měsíců. Záruční doba počíná běžet dnem dodání zboží kupujícímu, tj. dnem podpisu protokolu o předání a převzetí zboží kupujícím v souladu s touto smlouvou.
- 6.2. Kupující je povinen písemně ohlásit prodávajícímu záruční vady neprodleně. Záruční opravy provede prodávající bezplatně ve lhůtě maximálně 20 pracovních dní počínaje dnem následujícím po písemném ohlášení vady, případně prodávající dohodne s kupujícím jinou dobu odstranění reklamované vady. V případě nedodržení těchto prováděcích termínů je kupující dále oprávněn nedostatky nechat odstranit třetí osobou na náklady prodávajícího, a to i bez předchozího upozornění na tuto skutečnost.
- 6.3. V případě opravy v záruční době se tato prodlužuje o dobu od oznámení závady kupujícím po její odstranění prodávajícím.
- 6.4. Reklamací lze uplatnit nejpozději do posledního dne záruční doby, přičemž i reklamáce odeslaná v poslední den záruční doby se považuje za včas uplatněnou.
- 6.5. Záruka se nevztahuje na závady způsobené neodbornou manipulací nebo mechanickým poškozením.
- 6.6. Kupující může místo záruční opravy požadovat odstranění reklamačních vad dodáním náhradního zboží za zboží vadné, a to ve lhůtě dle odst. 6.2. této smlouvy.

VII.

Sankční ujednání

- 7.1. V případě, že prodávající nedodá zboží v termínu dle této smlouvy, zavazuje se kupujícímu uhradit smluvní pokutu ve výši 0,5 % z kupní ceny za každý i jen započatý den prodlení.
- 7.2. Prodávající je povinen kupujícímu uhradit smluvní pokutu ve výši 0,05 % z kupní ceny za každý započatý den prodlení s odstraněním reklamovaných vad ve lhůtě dle odst. 6.2. této smlouvy.

- 7.3. V případě prodlení kupujícího s úhradou faktury je prodávající oprávněn uplatnit vůči kupujícímu úrok z prodlení ve výši 0,5% z dlužné částky za každý i jen započatý den prodlení s úhradou faktury.
- 7.4. Okolnosti vylučující odpovědnost nemají vliv na povinnost platit smluvní pokutu.
- 7.5. Kupující je oprávněn jakoukoli smluvní pokutu jednostranně započítat proti jakékoli pohledávce prodávajícího za kupujícím (včetně pohledávky prodávajícího na zaplacení kupní ceny).
- 7.6. Úhradou smluvní pokuty zůstávají nedotčena práva kupujícího na náhradu škody v plné výši.

VIII.

Platnost a účinnost smlouvy

- 8.1. Tato smlouva nabývá platnosti dnem podpisu smlouvy oprávněnými zástupci obou smluvních stran a účinnosti dnem jejího uveřejnění v registru smluv v souladu se zákonem č. 340/2015 Sb., o zvláštních podmínkách účinnosti některých smluv, uveřejňování těchto smluv a o registru smluv (zákon o registru smluv), ve znění pozdějších předpisů.
- 8.2. Smlouvu je možné ukončit:
- a) písemnou dohodu smluvních stran,
 - b) odstoupením od smlouvy.
- 8.3. Odstoupit od smlouvy lze pouze z důvodů stanovených ve smlouvě nebo zákonem. Od této smlouvy může smluvní strana dotčená porušením povinnosti jednostranně odstoupit pro podstatné porušení této smlouvy, přičemž za podstatné porušení této smlouvy se zejména považuje:
- a) na straně kupujícího nezaplacení kupní ceny podle této smlouvy ve lhůtě delší 30 dní po dni splatnosti příslušné faktury,
 - b) na straně prodávajícího, jestliže nedodá řádně a včas předmět této smlouvy a nezjedná nápravu do 5 pracovních dnů od písemného upozornění kupujícím na neplnění této smlouvy.
 - c) na straně prodávajícího, postupuje-li prodávající při plnění smlouvy v rozporu s ujednáními této smlouvy, s pokyny oprávněného zástupce kupujícího, či s právními předpisy.
- 8.4. Kupující je oprávněn od smlouvy odstoupit v případě, že podle údajů uvedených v registru plátců DPH se prodávající stane nespolehlivým plátcem DPH.
- 8.5. Skončením účinnosti smlouvy zanikají všechny závazky smluvních stran ze smlouvy. Skončením účinnosti nebo jejím zánikem nezanikají nároky na náhradu škody a zaplacení
- 8.6. smluvních pokut sjednaných pro případ porušení smluvních povinností vzniklé před skončením účinnosti smlouvy, a ty závazky smluvních stran, které podle smlouvy nebo vzhledem ke své povaze mají trvat i nadále, nebo u kterých tak stanoví zákon.

IX.

Závěrečná ustanovení

- 9.1. Vztahy mezi stranami se řídí českým právním řádem. Ve věcech smlouvou výslovně neupravených se právní vztahy z ní vznikající a vyplývající řídí příslušnými ustanoveními občanského zákoníku a ostatními obecně závaznými právními předpisy.
- 9.2. Veškeré změny či doplnění smlouvy lze učinit pouze na základě písemné dohody smluvních stran. Takové dohody musí mít podobu datovaných, číslovaných a oběma smluvními stranami podepsaných dodatků smlouvy.
- 9.3. Vztahuje-li se důvod neplatnosti jen na některé ustanovení smlouvy, je neplatným pouze toto ustanovení, pokud z jeho povahy, obsahu anebo z okolností, za nichž bylo sjednáno, nevylývá, že jej nelze oddělit od ostatního obsahu smlouvy.
- 9.4. Smluvní strany budou vždy usilovat o přátelské urovnání případných sporů vzniklých ze smlouvy. Pokud nebylo dosaženo přátelského urovnání sporu ani do 30 pracovních dnů po jeho prvním oznámení druhé straně, je kterákoliv ze smluvních stran oprávněna obrátit se svým nárokem k příslušnému soudu.
- 9.5. Smlouva se vyhotovuje ve 4 (čtyřech) stejnopisech, z nichž každý má platnost originálu. Každá ze smluvních stran obdrží po 2 (dvou) stejnopisech.
- 9.6. Nedílnou součástí této smlouvy jsou následující přílohy:
a) Příloha č. 1 – Kalkulační model.
b) Příloha č. 2 – Projektová dokumentace.
c) Příloha č. 3 – Předávací protokol.
- 9.7. Prodávající bezvýhradně souhlasí se zveřejněním plného znění smlouvy tak, aby tato smlouva mohla být předmětem poskytnuté informace ve smyslu zákona č. 106/1999 Sb., o svobodném přístupu k informacím, ve znění pozdějších předpisů. Prodávající rovněž souhlasí se uveřejněním plného znění smlouvy dle zákona č. 340/2015 Sb., o zvláštních podmínkách účinnosti některých smluv, uveřejňování těchto smluv a o registru smluv (zákon o registru smluv), ve znění pozdějších předpisů.
- 9.8. Prodávající bere na vědomí a souhlasí, že je osobou povinnou ve smyslu § 2 písm. e) zákona č. 320/2001 Sb., o finanční kontrole, ve znění pozdějších předpisů. Prodávající je povinen plnit povinnosti vyplývající pro něho jako osobu povinnou z výše citovaného zákona
- 9.9. Smluvní strany prohlašují, že si smlouvu před jejím podpisem přečetly a s jejím obsahem bez výhrad souhlasí. Smlouva je vyjádřením jejich pravé, skutečné, svobodné a vážné vůle. Na důkaz pravosti a pravdivosti těchto prohlášení připojují oprávnění zástupci smluvních stran své vlastnoruční podpisy.

V Praze dne 05-08-2019

V Hlučíně dne

Za kupujícího:

Za prodávajícího:

.....
Ing. Jana Vohralíková
kvestorka

.....
Vít Podešva
jednatel



Prověřeno právním odd. ČZU v Praze


Č. položky	Popis položky	Počet	Jednotková cena [Kč]	Celková cena [Kč]	Specifikace	Výrobce, typ
T22A	Plechový portál kavárny 6310x3250 mm	1	503 000,00 Kč	503 000 Kč	Provedení: nosná konstrukce baru kovová, obložena umělým kamenem Technistone; obklad stěn AL plech na kovové podkladní konstrukci. Gastro a bezpečnostní mříž není součástí cenové nabídky. Stávající pozice bezpečnostní rolety zůstane zachována.	ADD interier design s.r.o., zakázková výroba
T22A	Boční stěna s dveřmi 2695x3250 mm	1	158 000,00 Kč	158 000 Kč	Provedení: obklad z AL plech, podkladní konstrukce ocelová. Dveře nejsou součástí cenové kalkulace.	ADD interier design s.r.o., zakázková výroba
T22B	Plechový portál bufetu 6310x3250 mm	1	493 000,00 Kč	493 000 Kč	Provedení: nosná konstrukce baru vyzdéná (není součástí CN). Obložena umělým kamenem Technistone; obklad stěn AL plech na kovové podkladní konstrukci. Gastro není součástí cenové nabídky. Stávající bezpečnostní roleta bude posunuta. Dodávka a montáž protipožární rolety není součástí cenové kalkulace.	ADD interier design s.r.o., zakázková výroba
T25	Obklad stěny cca 6325x3250 mm a odpadkové sběrné centrum	1	449 000,00 Kč	449 000 Kč	Provedení: Obklad stěny z AL plechu na ocelové podkladní konstrukci a obklad z Compact C166 FA s předstěnou z dubových lamel a s vloženým zrcadlem. Dveře nejsou součástí cenové kalkulace.	ADD interier design s.r.o., zakázková výroba
T27	Obklad stěny 1x pravá část a 1x levá část a odpadkové sběrné centrum II	1	385 000,00 Kč	385 000 Kč	Provedení: obklad z Compact C166 FA s předstěnou z dubových lamel a s vloženým zrcadlem.	ADD interier design s.r.o., zakázková výroba
Celkem				1 988 000 Kč		

Kalkulace obsahuje veškeré náklady, zejména náklady za montáž, náklady spojené s dopravou materiálu a přepravou osob na místo stavby, náklady za horizontální a vertikální manipulace s materiálem na stavbě a náklady na zaměření stavby a zhotovení prováděcí dokumentace.

Cenovou kalkulaci zpracoval dne 18.7.2019: Vít Podešva, jednatel

POHLED

POZNÁMKA: Záměšnické kovové prvky budou ošetřeny komaxitovou barvou s jemnou strukturou RAL 9011. Povrchové úpravy všech materiálů budou předmětem vzorování. Konstrukční řešení řeší výrobce. Před výrobou je nutné prostor zaměřit. Před zahájením výroby dodavatel zpracuje a předloží dilenskou dokumentaci k odsouhlasení.

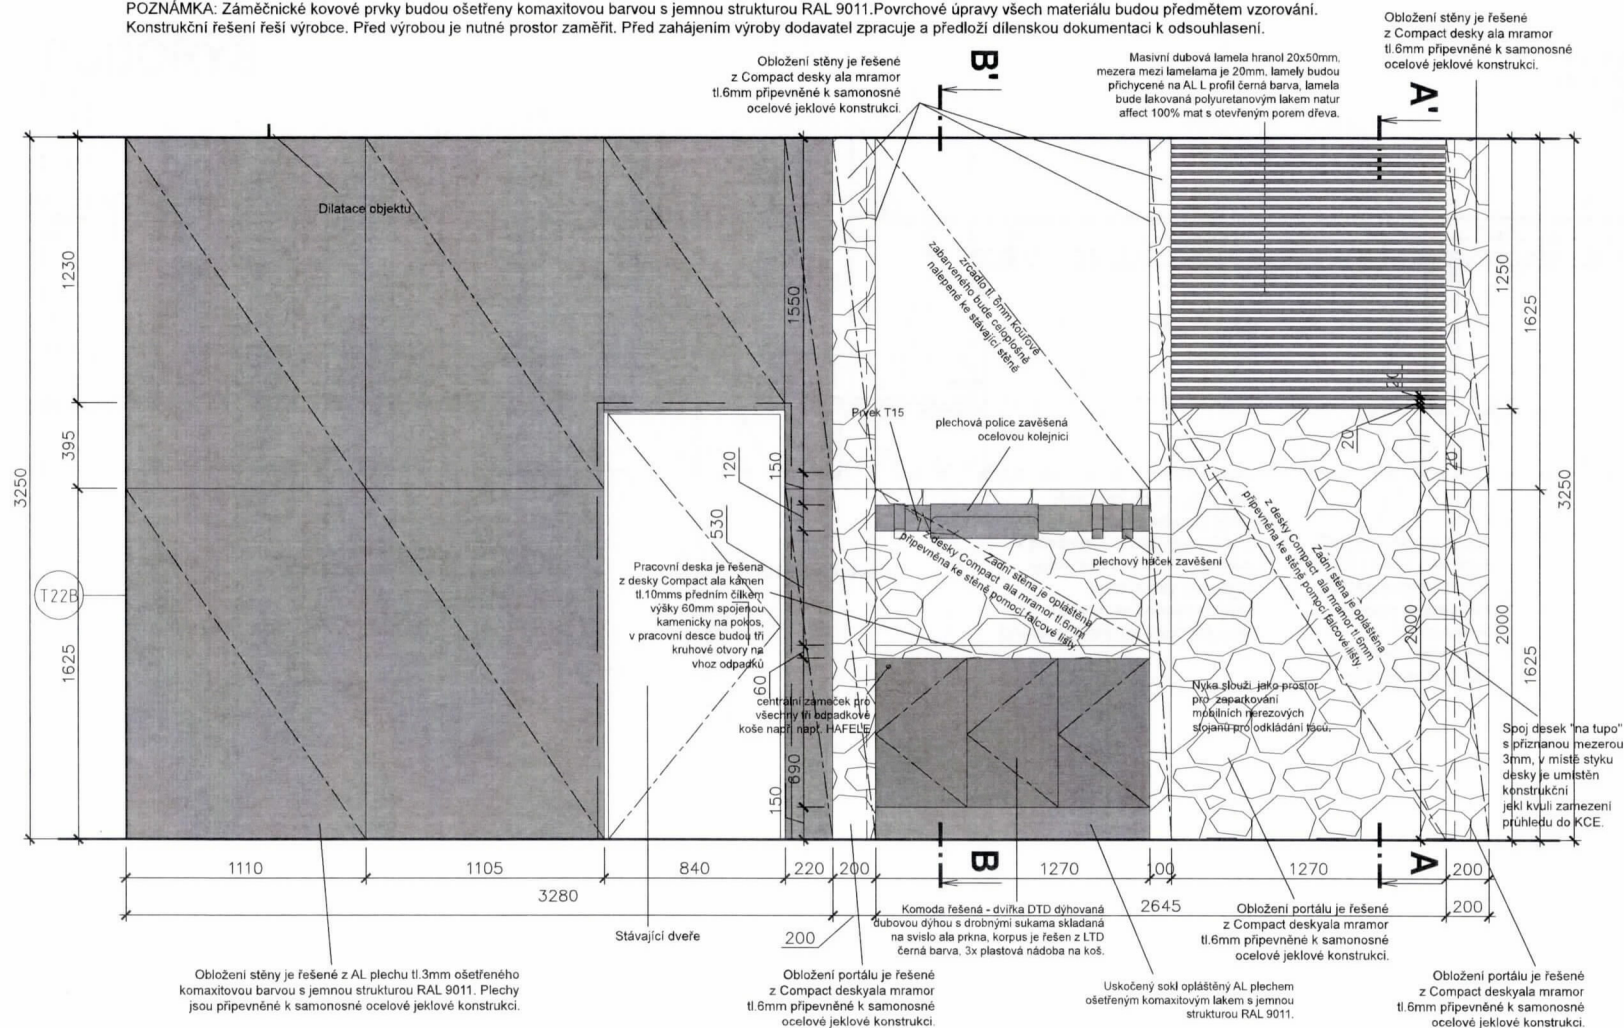

Revize:	REV_190531	Č. paré:	
Kreslil:	Ing. Radek Bláha	IO Studio, s.r.o. Opletalova 16, Praha 1 IČ: 26180275 www.iostudio.cz	
Kontroloval:	Ing. arch. Luka Krížek		
HIP:	—		
Místo stavby:	PEF ČZU v Praze, Kamýcká 129, Praha 6		
Investor:	ČZU v Praze, Kamýcká 129, Praha 6		
Akce:	CENTRUM EKONOMICKO-MANAŽERSKÝCH STUDIÍ II Interiérový návrh vstupních prostor atri	Formát:	4x A4
Část:	A.1 – Architektonické a stavební technické řešení	Datum:	04/2018
Výkres:	Výkres mobiliáře	Stupeň:	STUDIE
T25 Odpadkové sběrné centrum		Mřítko:	1:10
		Část PD	A.1.2
		Č. výkresu:	T25-01

Obložení stěny je řešené z AL plechu tl.3mm ošetřeného komaxitovou barvou s jemnou strukturou RAL 9011. Plechy jsou připevněné k samonosné ocelové ječlové konstrukci.

Pracovní deska je řešena z desky Compact ala mramor tl.10mm s předním čílkem výšky 60mm spojeným s pracovní deskou kamenicky na pokos, v pracovní desce budou tři kruhovéořtvy na vhoz odpadků.

Spoj desek "na tupo" s přiznanou mezerou 3mm, v místě styku desky je umístěn konstrukční ječkl kvůli zamezení průhledu do KCE.

Nyka slouží jako prostor pro zaparkování mobilních nerezových stojanů pro odkládání táčů.

Spoj desek "na tupo" s přiznanou mezerou 3mm, v místě styku desky je umístěn konstrukční kvůli zamezení průhledu do KCE.

Stávající dveře

800 EW30 DP3-C

1970

2220

840

1270

1270

200

200

425

425

100

R130

R130


R130

T22B

tl.6mm připevněné k samonosné ocelové ječlové konstrukci


Revize:	REV_190531	Č. poré:
Kreslil:	Ing. Radek Bláha	IO Studio, s.r.o. Opletalova 16, Praha 1 IČ: 281860275 www.iostudio.cz
Kontroloval:	Ing. arch. Lukáš Krížek	
HIP:	PEF ČZU v Praze, Kamýčková 129, Praha 6	
Místo stavby:	ČZU v Praze, Kamýčková 129, Praha 6	
Investor:	Centrum EKONOMICKO-MANAŽERSKÝCH STUDII II interiérový návrh vstupních prostor atri	
Formát:	4x A4	
Datum:	20/08	
Stupeň:	STUDIE	
Měřítko:	1:16	
Část:	A.1 – Architektonické a stavebně technické řešení	
Výkres:	Výkres mobilní	
T25	Odpadkové sběrné centrum	
Č. výkresu	T25-02	

Řez A-A'


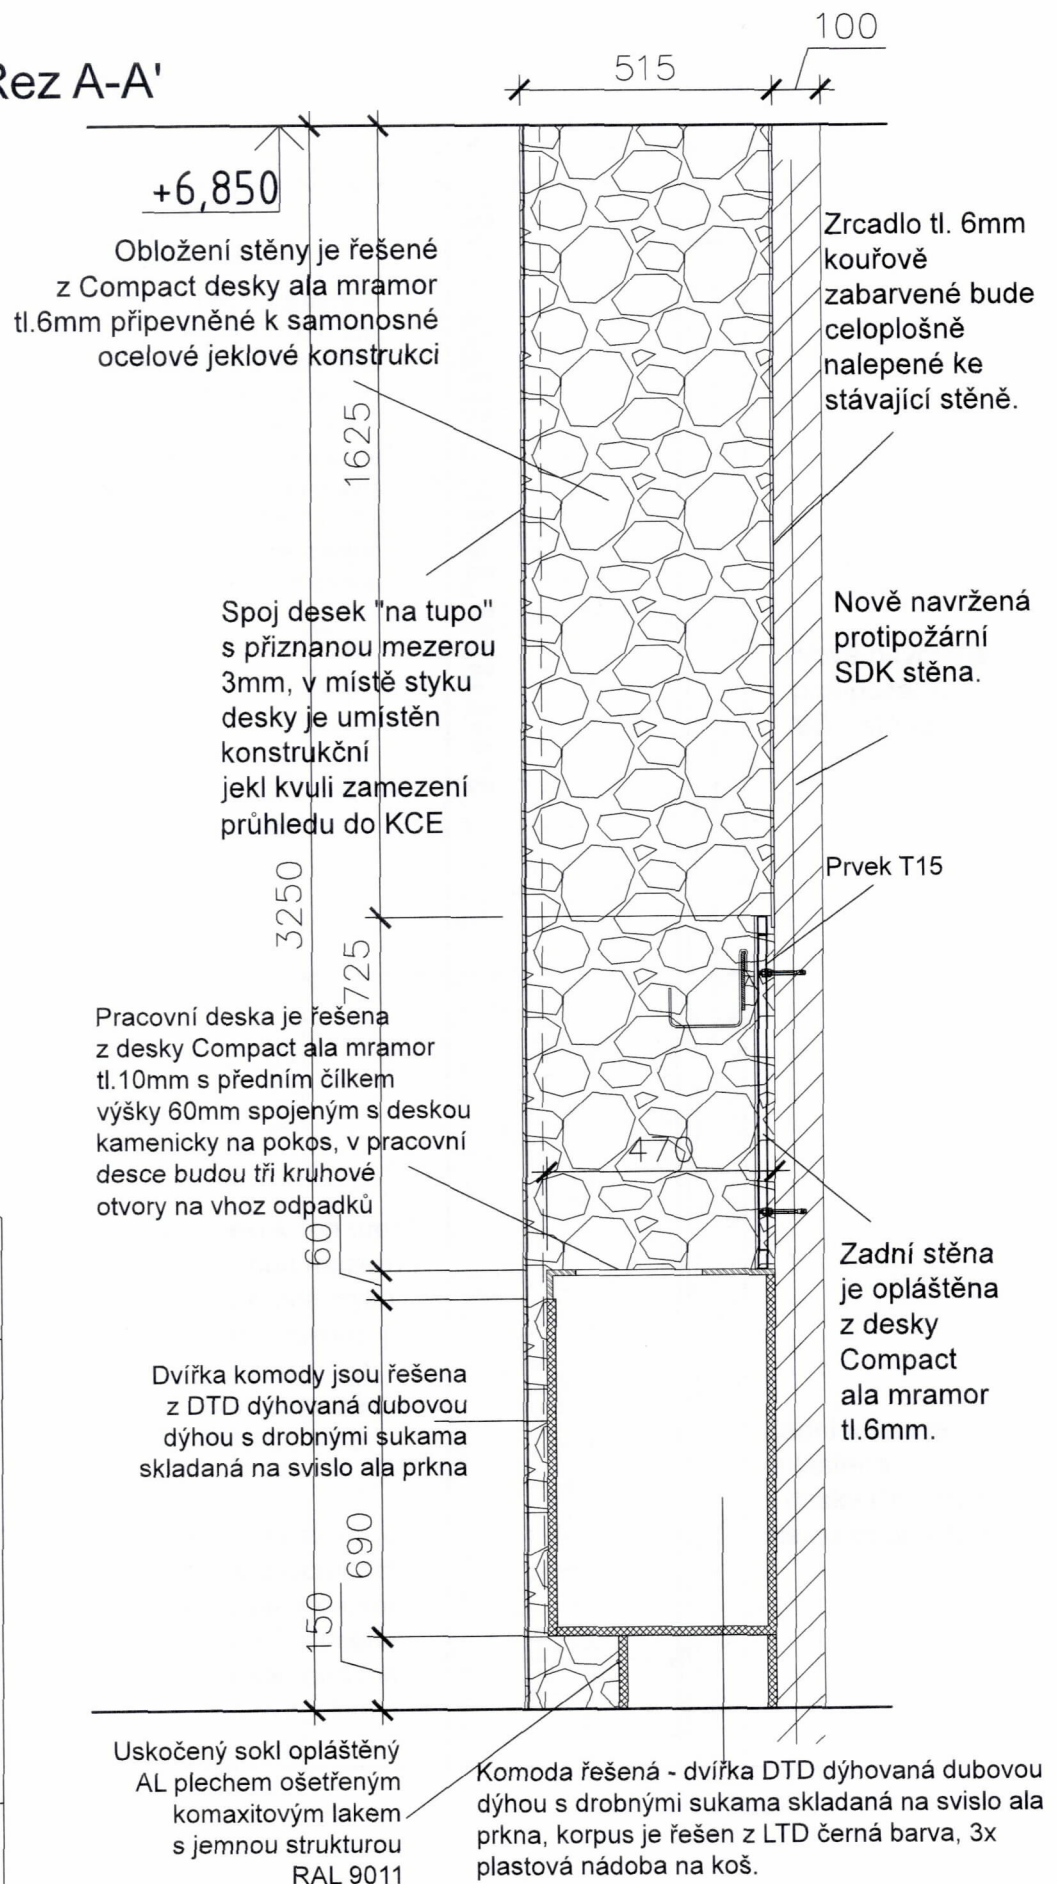


Revize:	REV_190531	Č. poré:
Kreslil:	Ing. Radek Bláha	
Kontroloval:	Ing. arch. Lukáš Krížek	
HIP:	—	
Místo stavby:	PEF ČZU v Praze, Kamýská 129, Praha 6	
Investor:	ČZU v Praze, Kamýská 129, Praha 6	
Akce:	CENTRUM EKONOMICKO-MANAŽERSKÝCH STUDIÍ II	
Objekt:	Interiérový návrh vstupních prostor atřída	
Část:	A.1 – Architektonické a stavební technické řešení	
Výkres:	Výkres mobiláře	
T27	Odpadkové sběrné centrum II	
Č. výkresu	T27-04	
Formát:	2x A4	
Datum:	04/2018	
Stupeň:	studie	
Měřítko:	1:10	
Část PD	A.1.2	
Č. výkresu	T27-04	

Řez A-A'

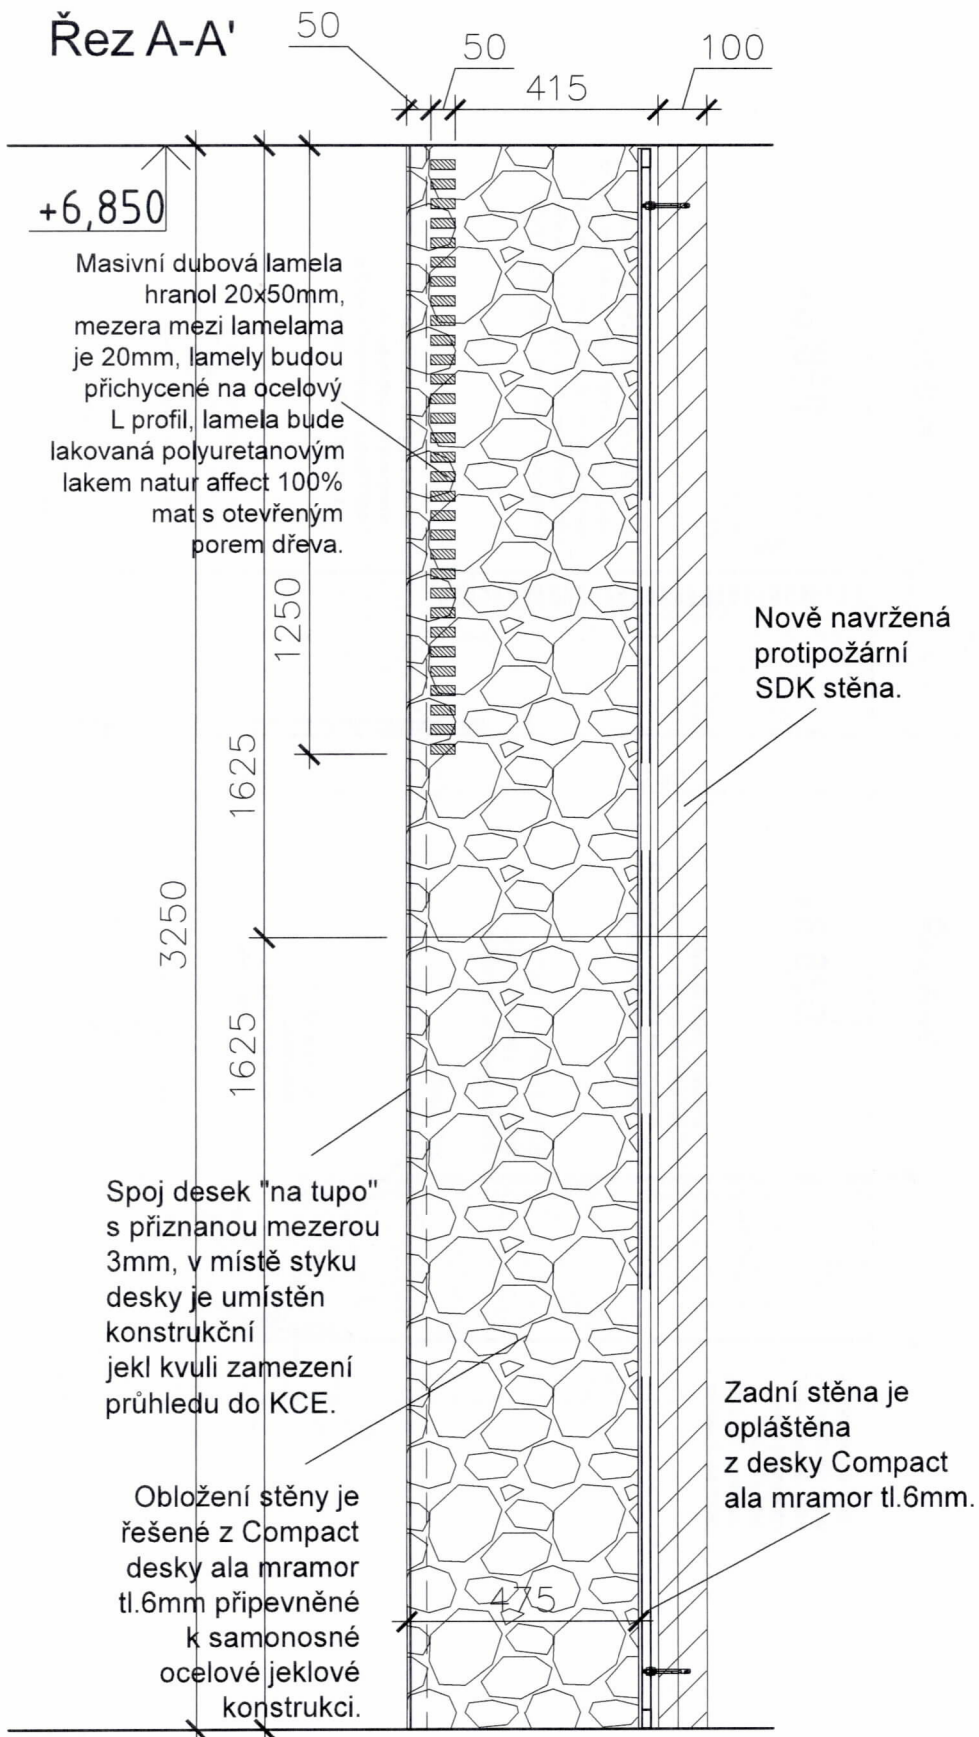


Revize:	REV_190531	Č. poř.:
Kreslil:	Ing. Radek Blaho	
Kontrolovali:	Ing. arch. Lukáš Kráček	
Hipó:	—	
Místo stavby:	PEF ČZU v Praze, Komenského 129, Praha 6	IO Studio, s.r.o. Opelietovo 16, Praha 1
Investor:	ČZU v Praze, Komenského 129, Praha 6	IČ: 28180275 www.iostudio.cz
Akce:	CENTRUM EKONOMICKO–MANAŽERSKÝCH STUDIÍ II Interiérový návrh vstupních prostor čtyř studií II	
Část:	A.1 – Architektonické a stavební technické řešení	
Výkres:	Výkres mobiláře	
	T27 Odpadkové sběrné centrum II	Část PD A.1.2
		Č. výkresu T27-02

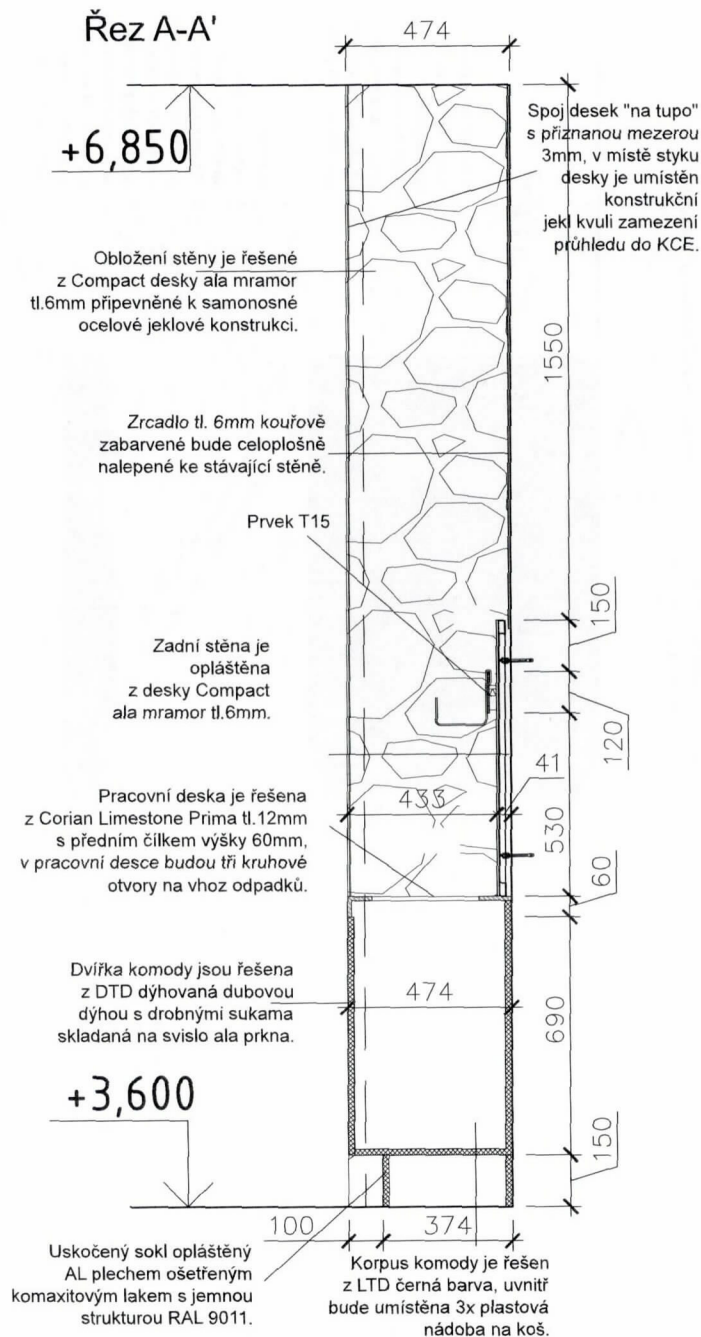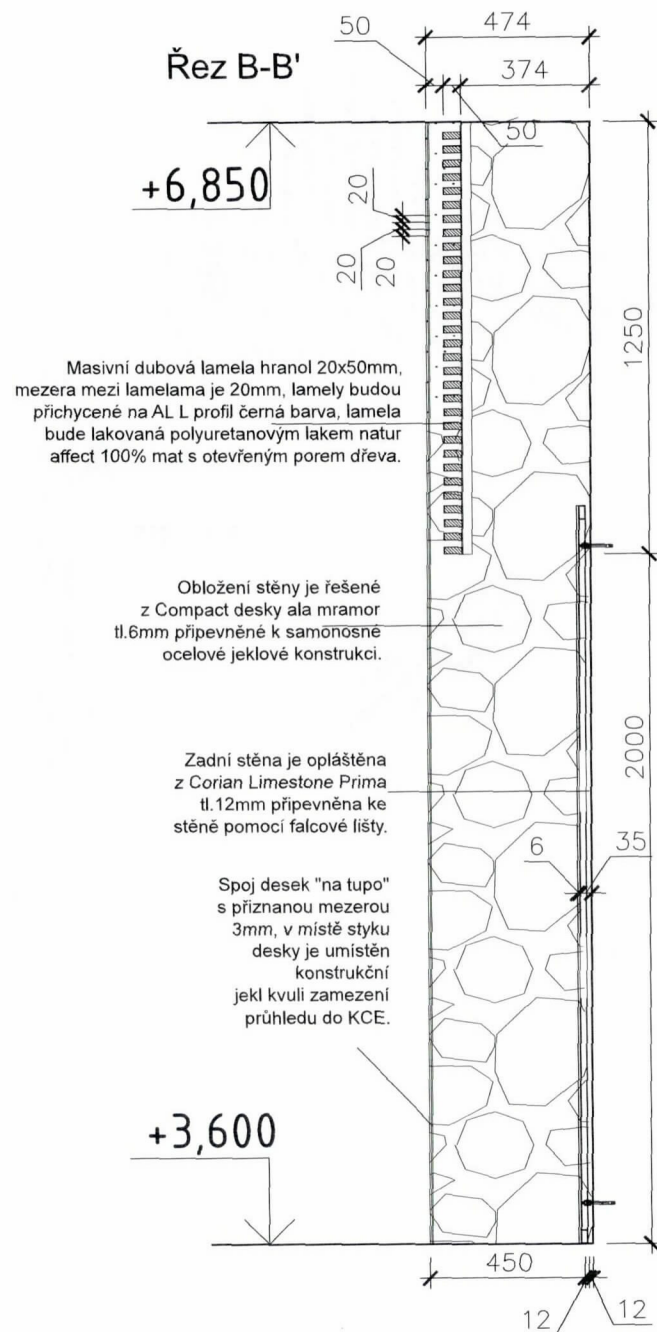


Revize:	REV_190531	Č. paré:	
Kreslil:	Ing. Radek Bláha	IO Studio, s.r.o. Opieřalova 16, Praha 1 IČ: 28180275 www.iostudio.cz	
Kontroloval:	Ing. arch. Luka Krížek		
HIP:	—		
Místo stavby:	PEF ČZU v Praze, Kamýcká 129, Praha 6		
Investor:	ČZU v Praze, Kamýcká 129, Praha 6		
Akce:	CENTRUM EKONOMICKO-MANAŽERSKÝCH STUDIÍ II Interiérový návrh vstupních prostor atri	Formát:	4x A4
Část:	A.1 – Architektonické a stavební technické řešení	Datum:	04/2018
Výkres:	Výkres mobiláře	Stupeň:	STUDIE
T25 Odpadkové sběrné centrum		Měřítko:	1:10
		Část PD	A.1.2
		Č. výkresu	T25-03

Přední pohled

POZNÁMKA: Prostor je nutné před výrobou zaměřit! Povrchové úpravy všech materiálů budou předmětem vzorování. Konstrukční řešení řeší výrobce. Před zahájením výroby dodavatel zpracuje a předloží dílenskou dokumentaci k odsouhlasení.

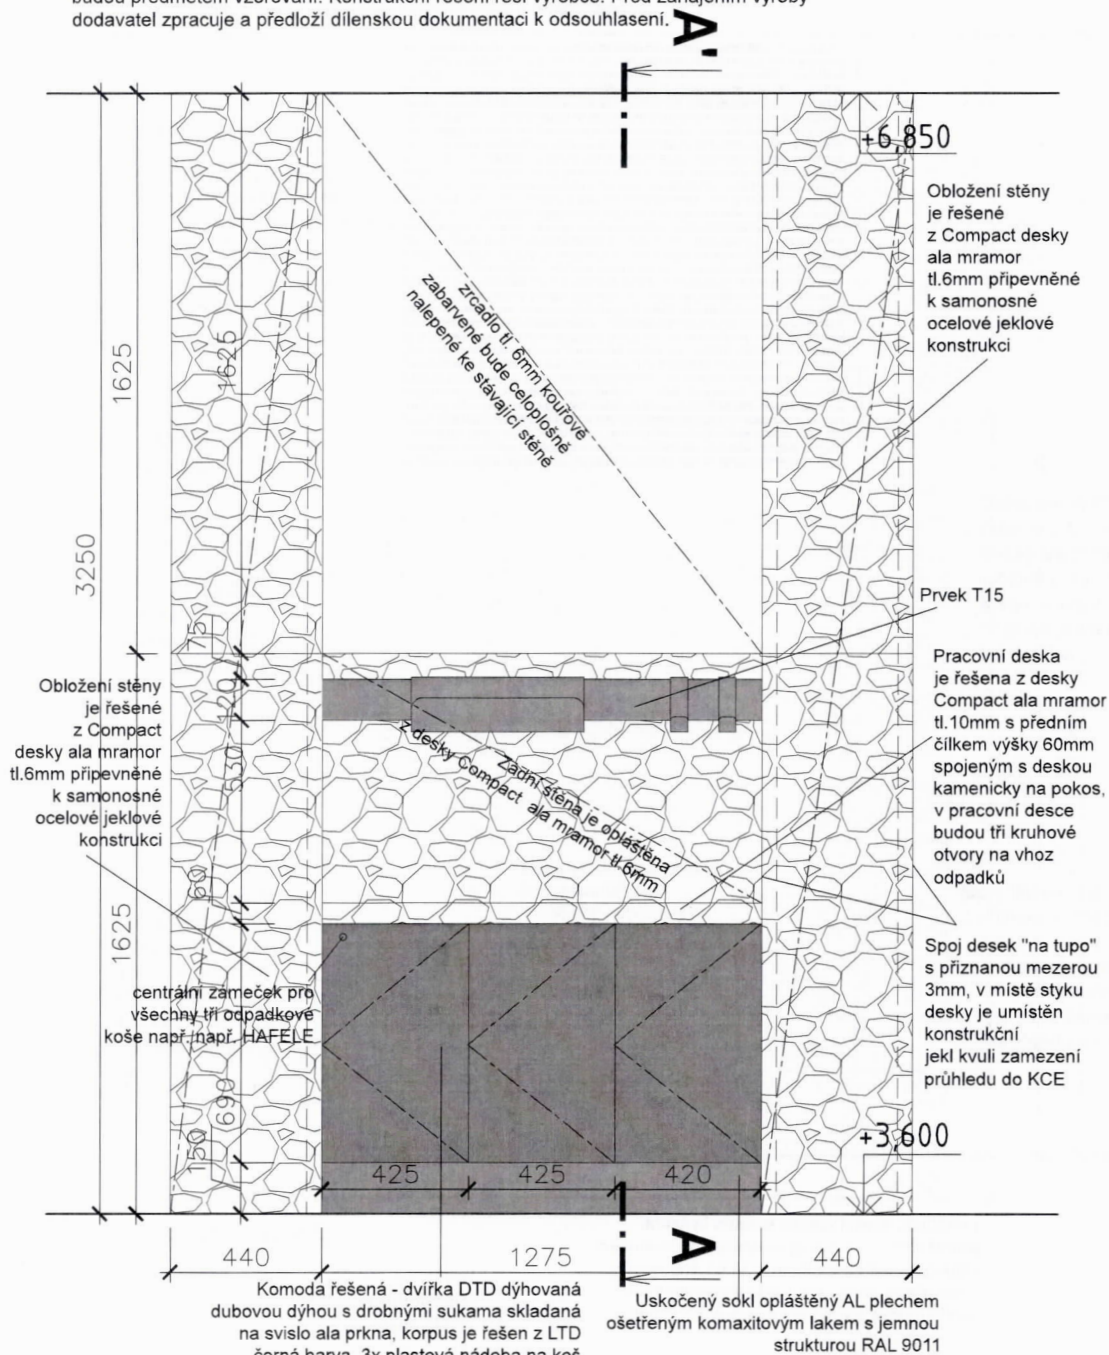


PŮDORYS

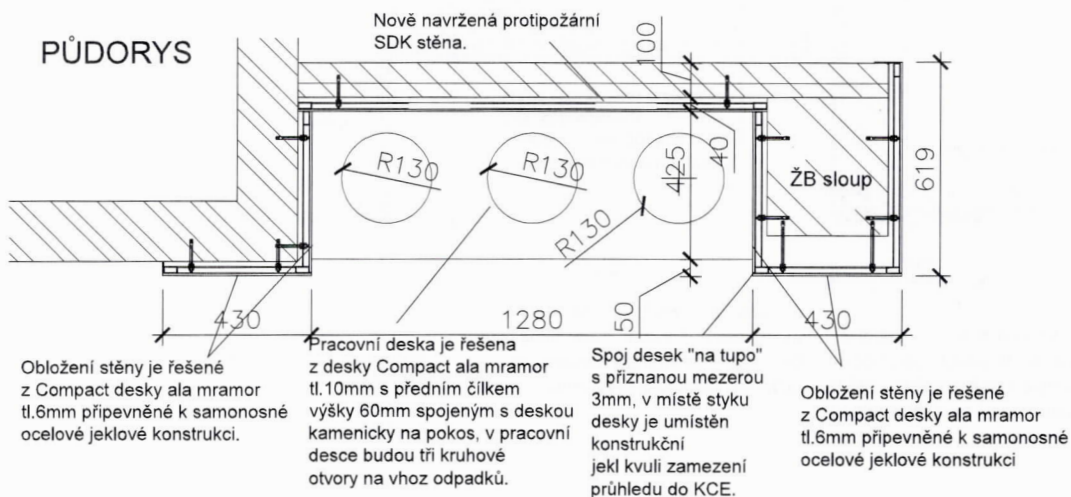


Revize:	REV. 180531	Č. poř.:
Konst.:	Ing. Radka Běho	
Kontrola:	Ing. arch. Lukáš Krtek	
HIP:		

Přední pohled

POZNÁMKA: Prostor je nutné před výrobou zaměřit! Povrchové úpravy všech materiálů budou předmětem vzorování. Konstruktivní řešení řeší výrobce. Před zahájením výroby dodavatel zpracuje a předloží dilenskou dokumentaci k odsouhlasení.

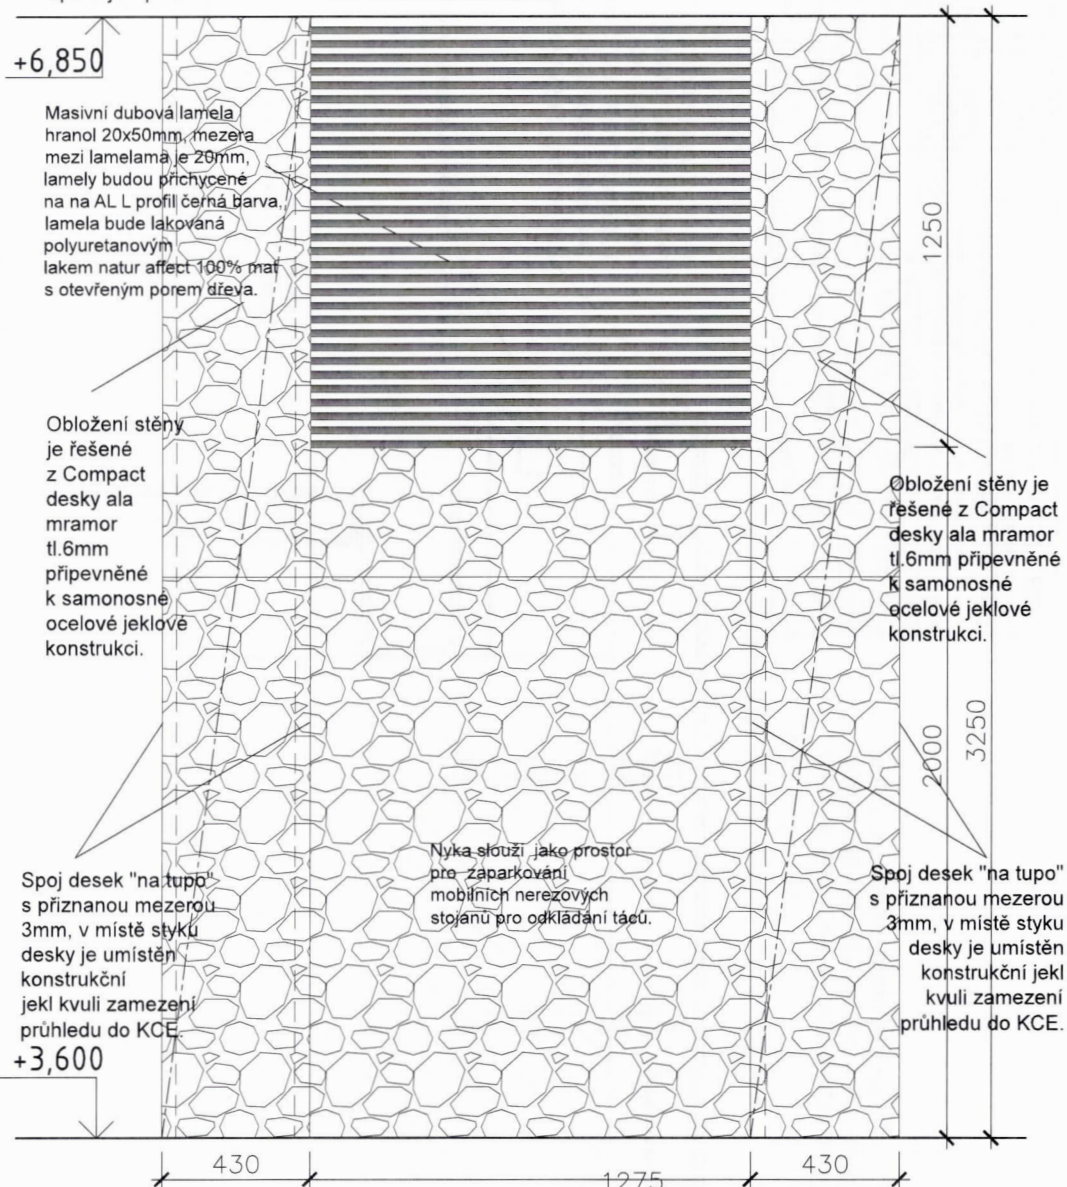


PŮDORYS

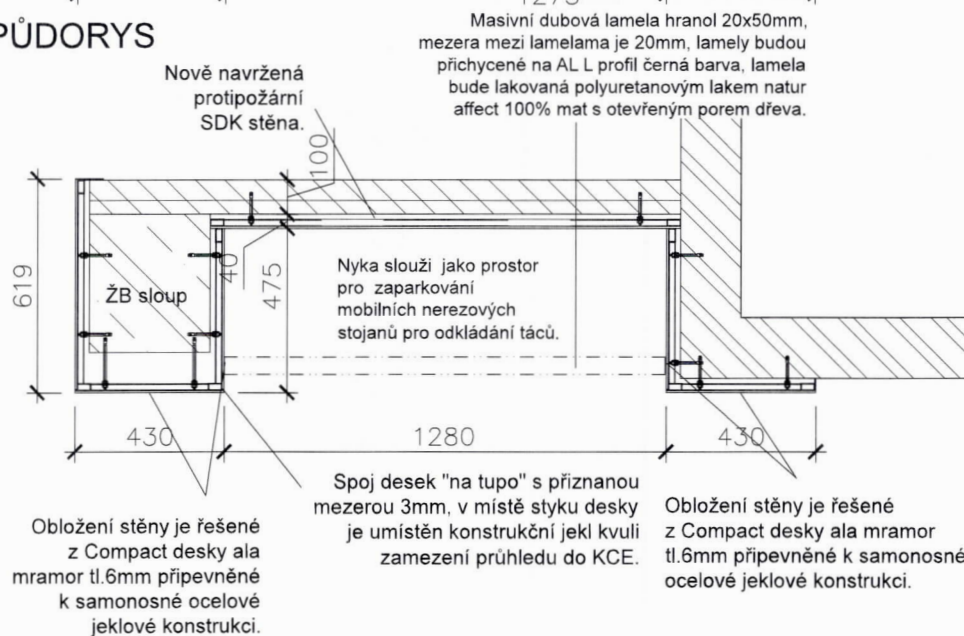

Revizor:	REL 190531	Č. parčí
Kontrola:	Ing. Radka Blaho	
Konstrukce:	Ing. arch. Lukáš Krátek	

DET A

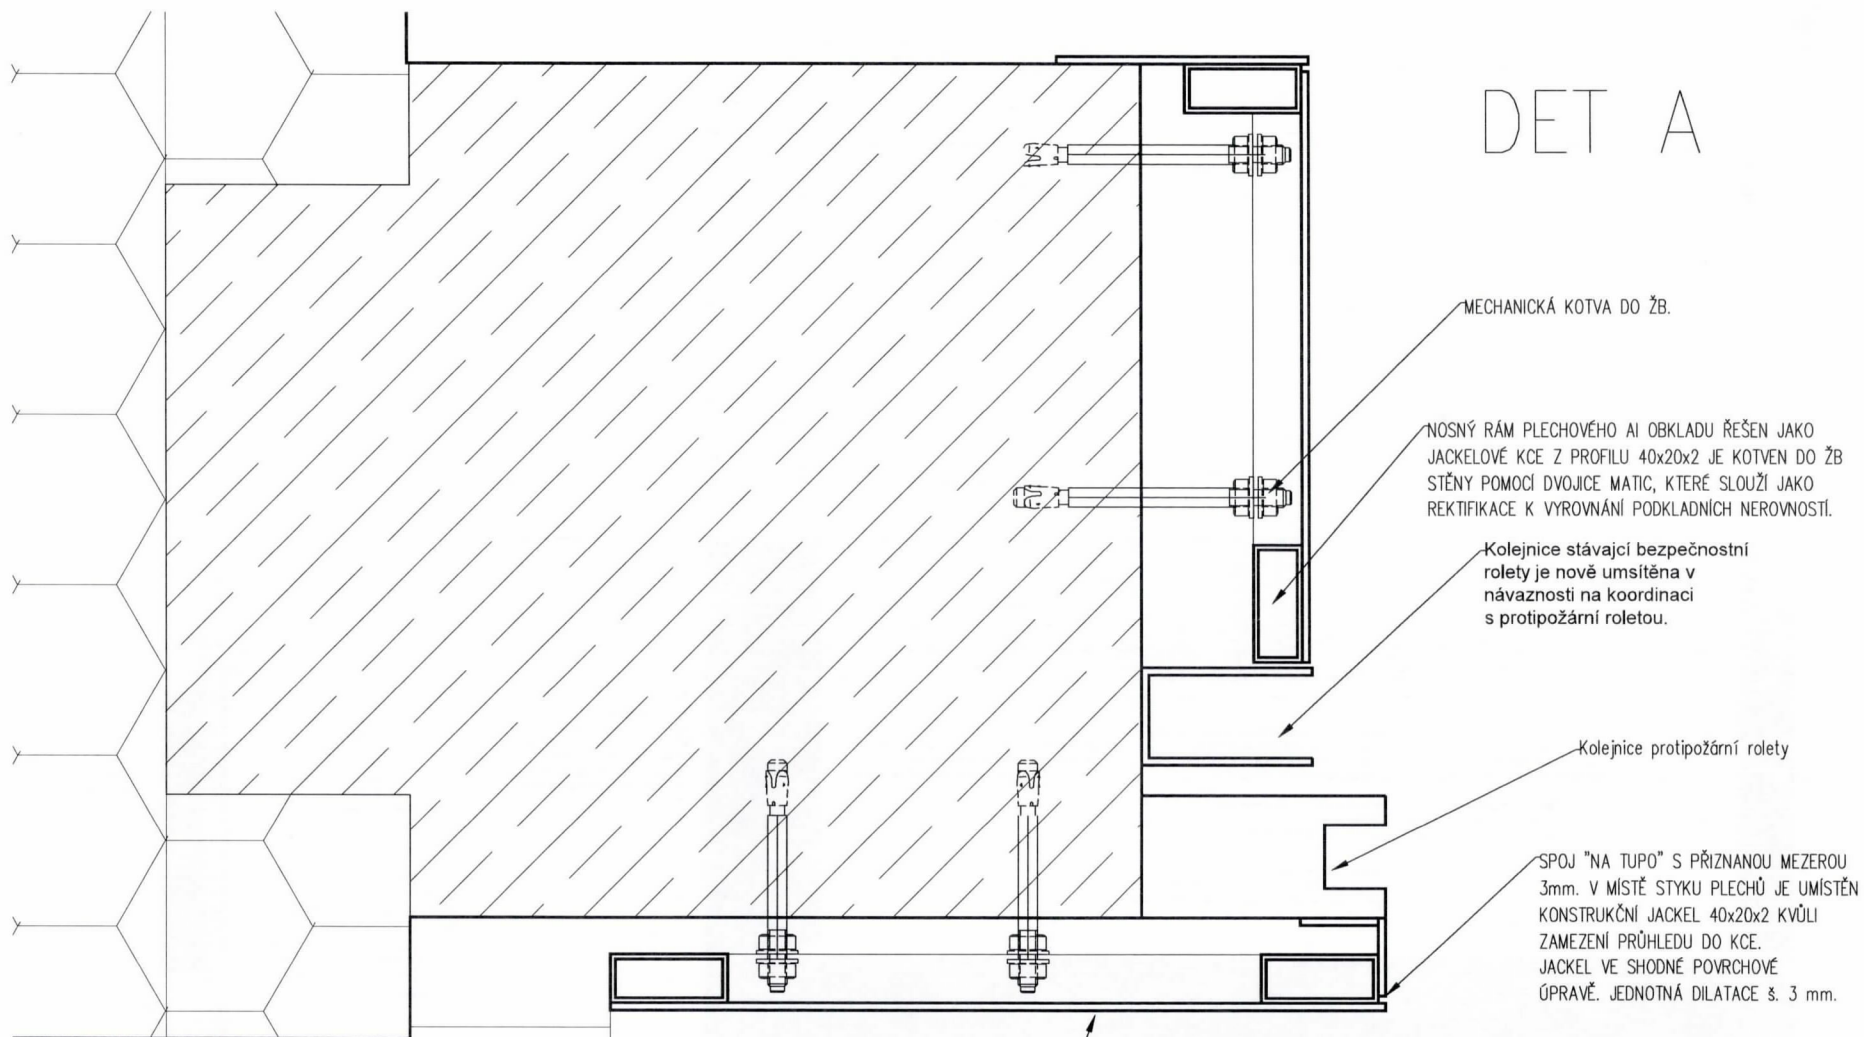

AL PLECHOVÁ TABULE tl. 3mm, ROZMĚR DLE VÝPISU.
POVRCHOVÁ ÚPRAVA BUDE PROVEDENA PŘED INSTALACÍ
V PRAŠKOVÉ LAKOVNĚ, RAL 9011 FINE TEXTURE.

MECHANICKÁ KOTVA DO ŽB.

NOSNÝ RÁM PLECHOVÉHO AI OBKLADU ŘEŠEN JAKO
JACKELOVÉ KCE Z PROFILU 40x20x2 JE KOTVEN DO ŽB
STĚNY POMOCÍ DVOJICE MATIC, KTERÉ SLOUŽÍ JAKO
REKTIFIKACE K VYROVNÁNÍ PODKLADNÍCH NEROVNOSTÍ.

Kolejnice stávající bezpečnostní
rolety je nově umísťena v
návaznosti na koordinaci
s protipožární roletou.


Kolejnice protipožární rolety

SPOJ "NA TUPO" S PŘÍZNANOU MEZEROU
3mm. V MÍSTĚ STYKU PLECHŮ JE UMÍSTĚN
KONSTRUKČNÍ JACKEL 40x20x2 KVŮLI
ZAMEZENÍ PRŮHLEDU DO KCE.
JACKEL VE SHODNÉ POVRCHOVÉ
ÚPRAVĚ. JEDNOTNÁ DILATACE $\approx$ 3 mm.

Revize:	REV_190531	Č. paré:
Kreslil:	Ing. Radek Bláha	IO Studio, s.r.o. Opletalova 16, Praha 1 IČ: 28180275 www.iostudio.cz
Kontroloval:	Ing. arch. Luka Křížek	
HIP:	—	
Místo stavby:	PEF ČZU v Praze, Kamýcká 129, Praha 6	
Investor:	ČZU v Praze, Kamýcká 129, Praha 6	
Akce: CENTRUM EKONOMICKO–MANAŽERSKÝCH STUDIÍ II Interiérový návrh vstupních prostor atria		Formát: 2x A4 Datum: 04/2018 Stupeň: STUDIE
Část:	A.1 – Architektonické a stavebně technické řešení	Měřítko: 1: 2
Výkres: Výkres mobiliáře T22B Plechový portál bufet		Část PD A.1.2 Č. výkresu T22B–02


POHLED

POZNÁMKA: Záměrné kovové prvky budou ošetřeny komaxitovou barvou s jemnou strukturou RAL 9011. Povrchové úpravy všech materiálů budou předněm vzorování. Konstrukční řešení řeší výrobce. Před výrobou je nutné prostor zaměřit. Před zahájením výroby dodavatel zpracuje a předloží dílenskou dokumentaci k odsouhlasení.

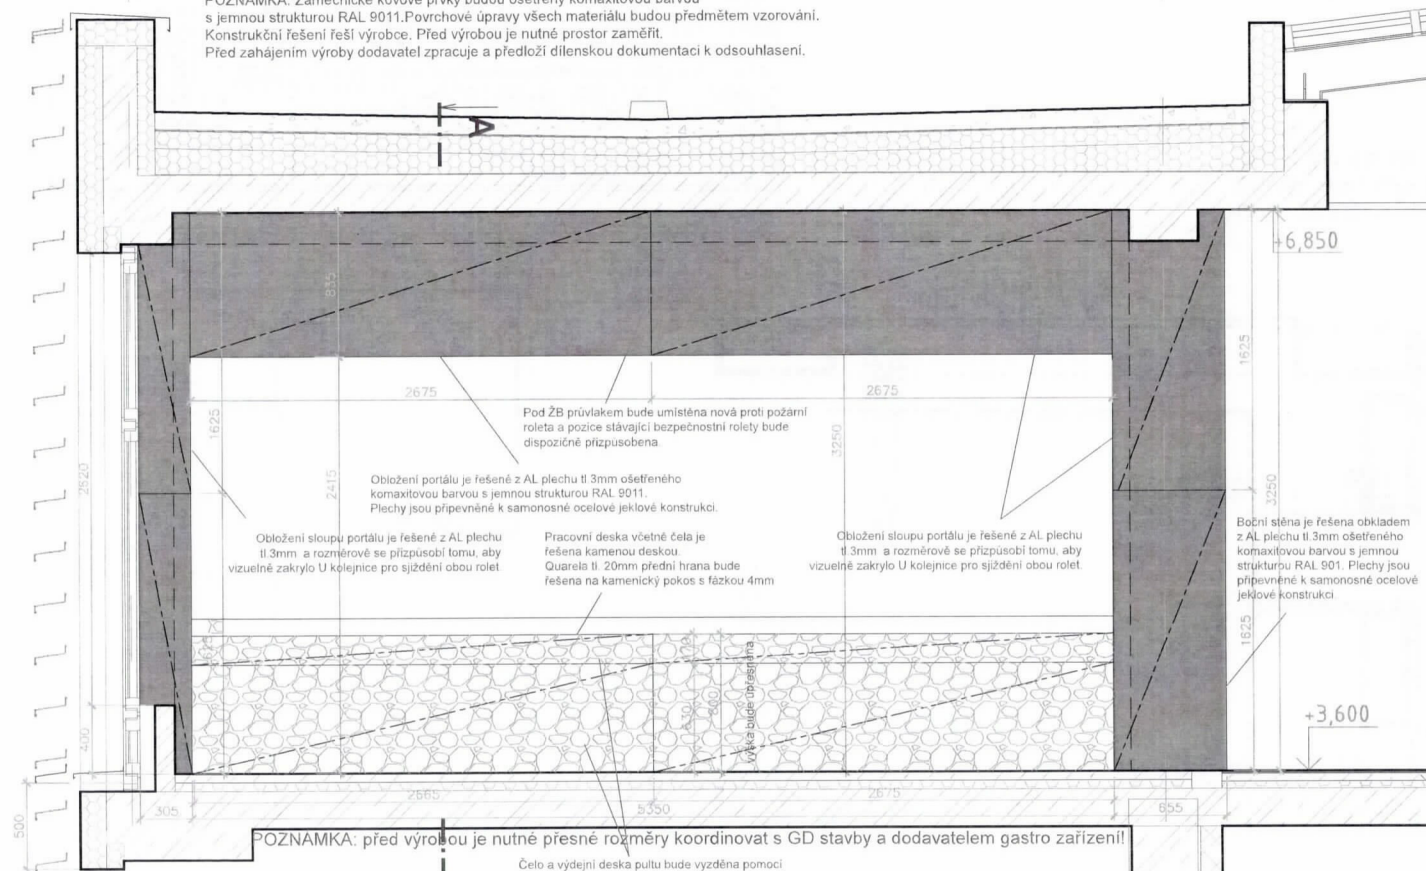

POZNÁMKA: před výrobou je nutné přesné rozměry koordinovat s GD stavby a dodavatelem gastro zařízení!

PŮDORYS

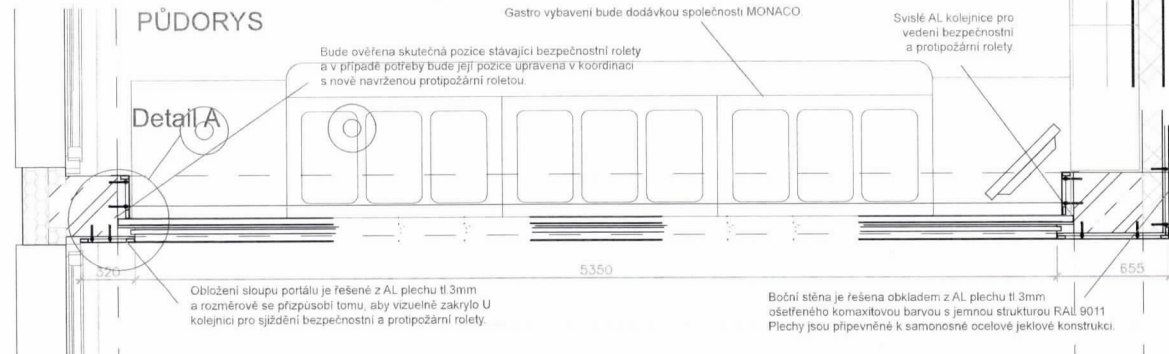


ŘEZ A-A'

PROTIPOŽÁRNÍ ROLETA
ROLETA BUDE PŮDORYSNĚ
UMÍSTĚNA TAK, ABY NEDOŠLO
KE KOLIZI SE STÁVÁJÍCÍ ROLETOVOU
MRŽÍ. PŘED ZAHÁJENÍM PRACÍ
BUDE PO DODAVATELI PRACÍ
VYŽADOVÁNA DÍLENSKÁ
DOKUMENTACE KE SCHVÁLENÍ!

Pracovní deska
včetně čela je
řešena kamennou deskou
Quarela tl. 20mm
přední hrana bude
řešena na kamenický
pokos s fázkou 4mm

Čelo vydejního pultu bude
vyzdána pomocí
plynosilikátových tvárnic,
které budou obloženy
kamennou deskou
Quarela tl. 20mm

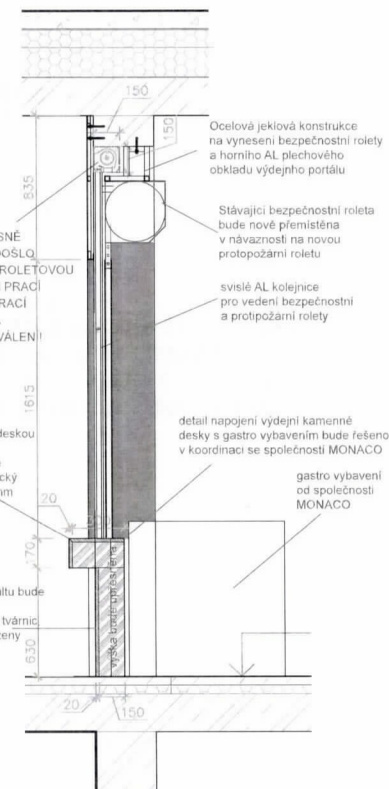

Revize:	REV_190531	Č. paré:
Kreslil:	Ing. Radek Bláha	
Kontroloval:	Ing. arch. Lukáš Krátek	
HIP:		
Místo stavby:	PEF ČZU v Praze, Komenského 129, Praha 6	
Investor:	ČZU v Praze, Komenského 129, Praha 6	
Akce:	CENTRUM EKONOMICKO-MANAŽERSKÝCH STUDIÍ II	Formát: A4
	Interiérový návrh vstupních prostor a trla	Datum: 04/2018
Část:	A.1 - Architektonické a stavební technické řešení	Stupeň: STUD
Výkres:	Výkres mobilie	Meritka: 1:20
	T22B Plechový portál bufet	Část PD: A.1.2
		Č. výkresu: T22B-01

NOSNÝ RÁM PLECHOVÉHO AI OBKLADU ŘEŠEN JAKO
JACKELOVÉ KCE Z PROFILU 40x20x2 JE KOTVEN DO ŽB
STĚNY POMOCÍ DVOJICE MATIC, KTERÉ SLOUŽÍ JAKO
REKTIKACE K VYROVNÁNÍ PODKLADNÍCH NEROVNOSTÍ.

MECHANICKÁ KOTVA DO ŽB


Stávající bezpečnostní roleta

SPOJ "NA TUPO" S PŘÍZNANOU MEZEROU 3mm.
V MÍSTĚ STYKU PLECHŮ JE UMÍSTĚN KONSTRUKČNÍ JACKEL
40x20x2 KVŮLI ZAMEZENÍ PRŮHLEDU DO KCE.
JACKEL VE SHODNÉ PLOŠKOVÉ ÚPRAVĚ. JEDNOTNÁ
DILATACE š. 3 mm.


AL PLECHOVÁ TABULE tl. 3mm, ROZMĚR DLE VÝPISU.
POVRCHOVÁ ÚPRAVA BUDE PROVEDENA PŘED INSTALACÍ
V PRÁŠKOVÉ LAKOVNĚ, RAL 9011 FINE TEXTURE.

DET. A

Revize:	REV_190531	Č. paré:
Kreslil:	Ing. Radek Bláha	IO Studio, s.r.o. Opletalova 16, Praha 1 IČ: 28180275 www.iostudio.cz
Kontroloval:	Ing. arch. Luka Krížek	
HIP:	—	
Místo stavby:	PEF ČZU v Praze, Kamýcká 129, Praha 6	
Investor:	ČZU v Praze, Kamýcká 129, Praha 6	
Akce: CENTRUM EKONOMICKO-MANAŽERSKÝCH STUDIÍ II		Formát: 2x A4
Interiérový návrh vstupních prostor atri		Datum: 04/2018
Část: A.1 – Architektonické a stavebně technické řešení		Stupeň: STUDIE
Výkres: Výkres mobiliáře		Měřítko: 1:2
T22A Plechový portál kavárny		Část PD: A.1.2
		Č. výkresu: T22A-03

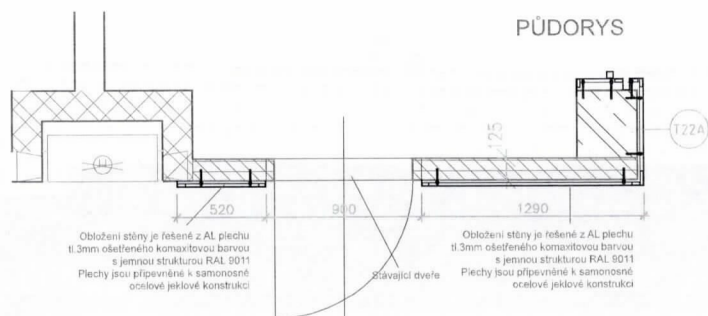


POHLED

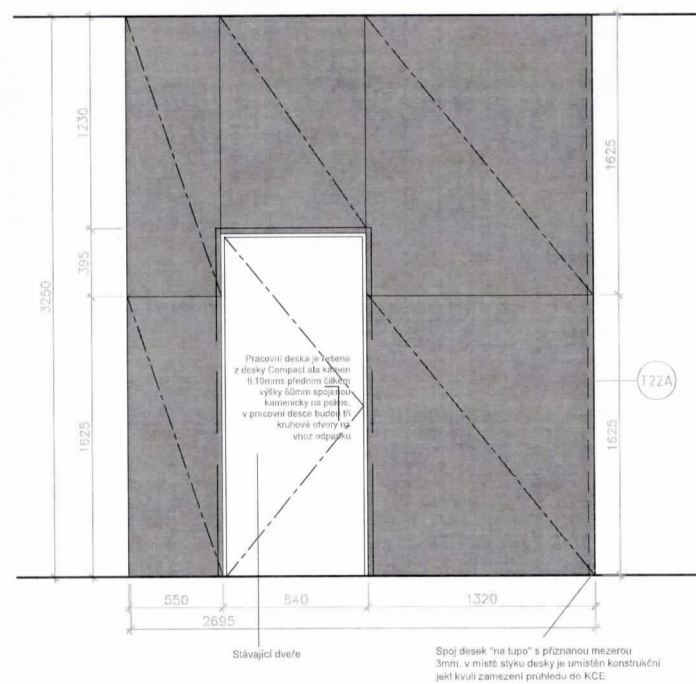


Revize:	REV_190b31	Č. poré:
Kreál:	Ing. Radek Bláha	IO Studio, s.r.o.
Kontrola:	Ing. arch. Lukáš Krížek	Opletalova 16, Praha 1
HP:	—	Č. 28180275
Místo stavby:	PEF ČZU v Praze, Kamýčková 125, Praha 6	www.iostudio.cz
Investor:	ČZU v Praze, Kamýčková 125, Praha 6	
Akce:	CENTRUM EKONOMICKO-MANAŽERSKÝCH STUDIÍ II	Formát: 4x A4
	Interiérový návrh vstupních prostor atri	Datum: 04/2018
Část:	A.1 – Architektonické a stavební technické řešení	Stupeň: STUDIE
Výkres:	Výkres mobiliáře	Měřítko: 1:20
T22A	Plechový portál kavárny	Část PD: A.1.2
		Č. výkresu: T22A-02

POHLED


POZNÁMKA: Záměšnické kovové prvky budou ošetřeny komaxitovou barvou s jemnou strukturou RAL 9011.
Povrchové úpravy všech materiálů budou předmětem vzorování. Konstruktivní řešení řeší výrobce. Před výrobou je nutné prostor zaměřit.
Před zahájením výroby dodavatel zpracuje a předloží dillenskou dokumentaci k odsouhlasení.

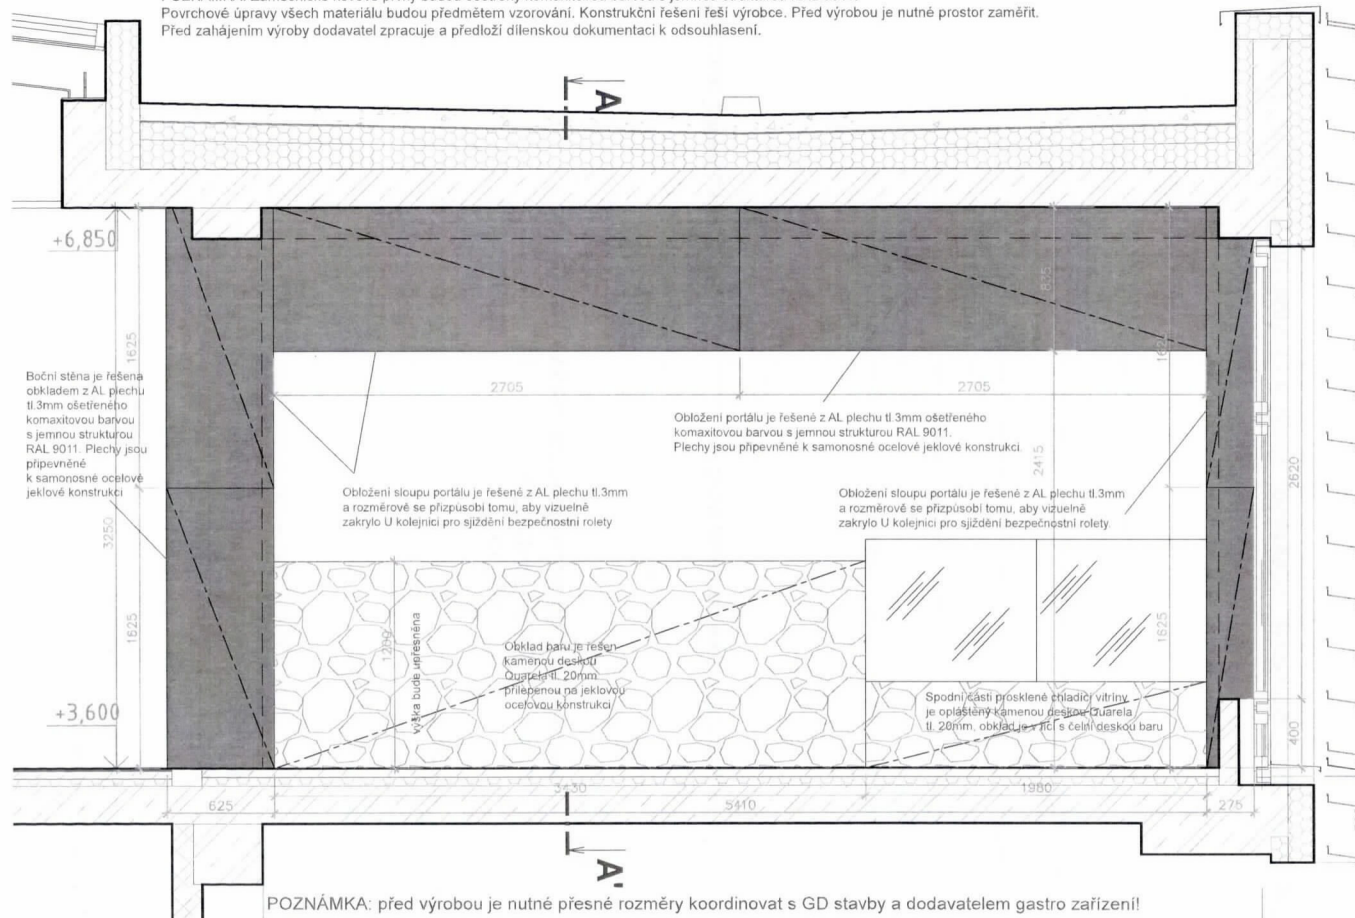

PŮDORYS

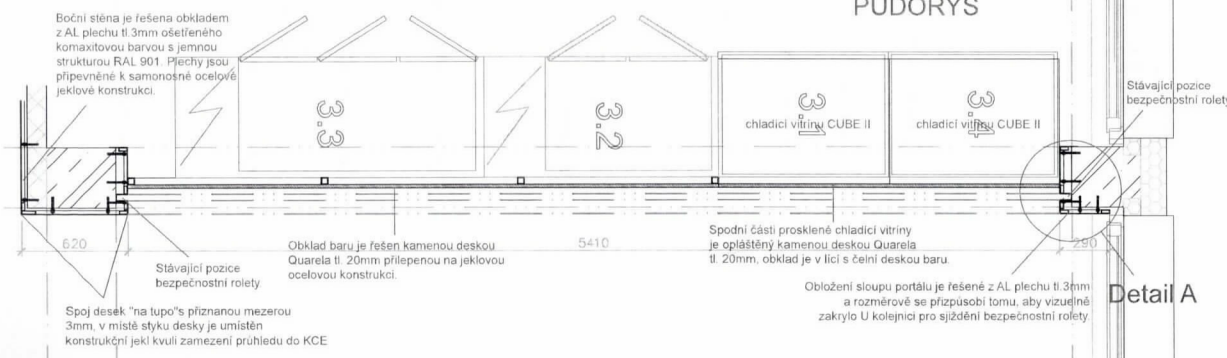

ŘEZ A-A'

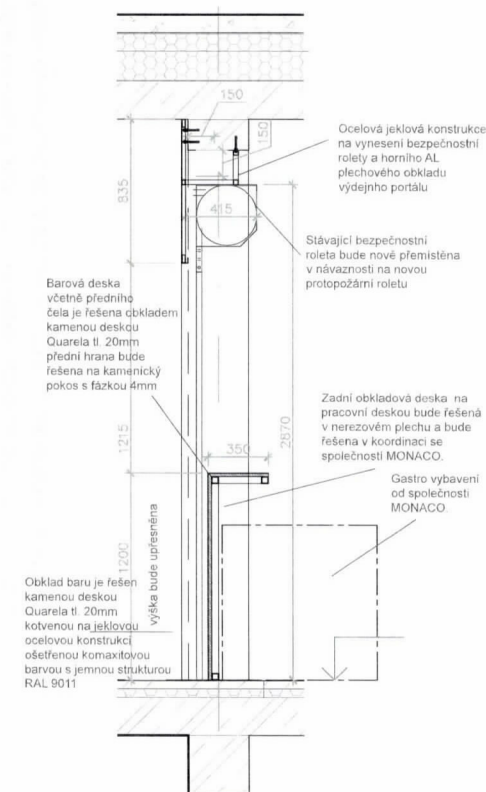

Revize:	REV_190531	Č. poré:
Kreslil:	Ing. Radek Bláha	
Kontroloval:	Ing. arch. Lukáš Krížek	
Místo stavby:	PEF ČZU v Praze, Kamýcké 129, Praha 6	
Investor:	ČZU v Praze, Kamýcké 129, Praha 6	
Arch:	CENTRUM EKONOMICKO-MANAŽERSKÝCH STUDIJ II	Formát: 1x A4
Datum:	04/2018	Stupeň: STUDIE
Část:	A.1 - Architektonické a stavební technické řešení	Měřítko: 1:20
Výkres:	Výkres mobilů	Část PD: A.1.2
	T22A Plechový portál kavárny	Č. výkresu: T22A-01

Příloha č. 3 - Předávací protokol

Česká zemědělská univerzita v Praze

Sídlo: Kamýcká 129, 165 00 Praha – Suchbát

IČ: 60460709

Kontaktní osoba:

Ing. Ondřej Hradecký

tel.: +420224384338

e-mail: aule@pef.czu.cz

(dále jen jako „přebírající“)

a

ADD interier design s.r.o.

Se sídlem: Zahradní 693/6, 748 01, Hlučín

IČ: 26807459

Kontaktní osoba:

Vít Podešva

tel.: +420 774 437 250

e-mail: vit.podesva@addinterier.cz

(dále jen jako „předávající“)

I.

- 1) Smluvní strany uvádí, že na základě kupní smlouvy ze dne 2019, předávající odevzdal níže uvedené zboží:

.....

Datum dodání:

Datum instalace:

Datum zaškolení obsluhy:

Seznam předaných dokladů:

.....

II.

- 1) Přebírající po prohlídce zboží potvrzuje odevzdání zboží v ujednaném množství, jakosti a provedení.

- 2) Pro případ, že zboží nebylo dodáno v ujednaném množství, jakosti a provedení a přebírající z tohoto důvodu odmítá převzetí zboží (či jeho části nebo jednotlivého kusu) strany níže uvedou skutečnosti, které bránily převzetí, počet vadných kusů, termín dodání bezvadného zboží a další důležité okolnosti:

3) Tento protokol je vyhotoven ve dvou vyhotoveních.

V Praze dne	Vdne
Za přebírajícího	Za předávajícího