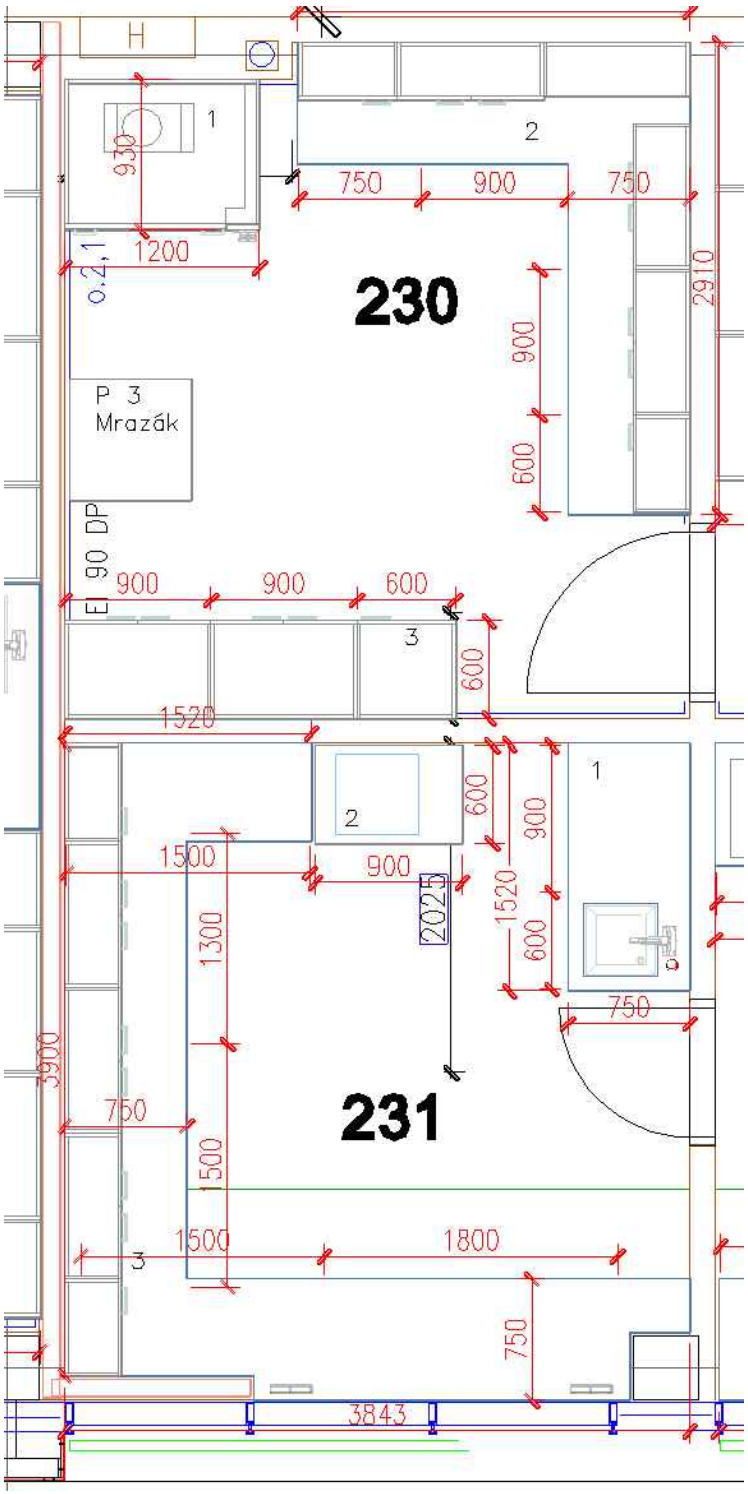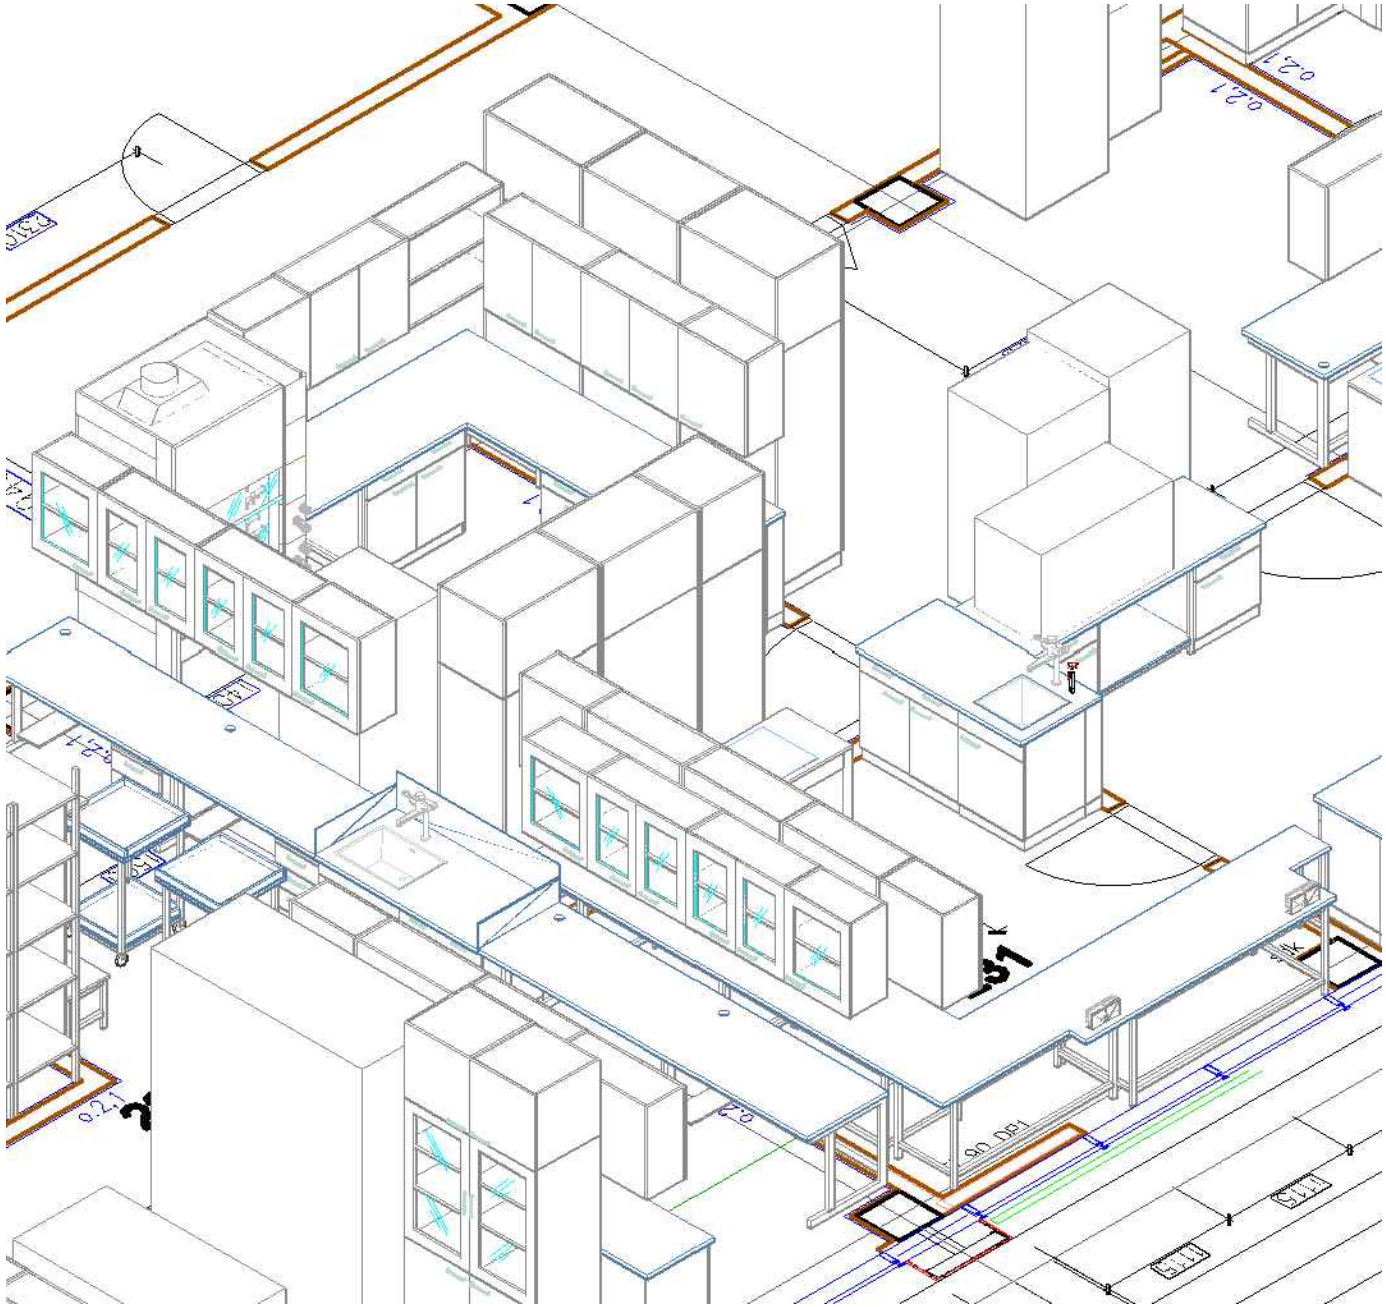
H
1
2
930
750
900
750
1200
o.2,1
230
2910
900
600
P 3
Mrazák
EI 90 DP
900
900
600
3
600
1520
1
2
600
900
1500
900
2025
1520
600
1300
750
3900
750
231
1500
1500
1800
3
750
3843