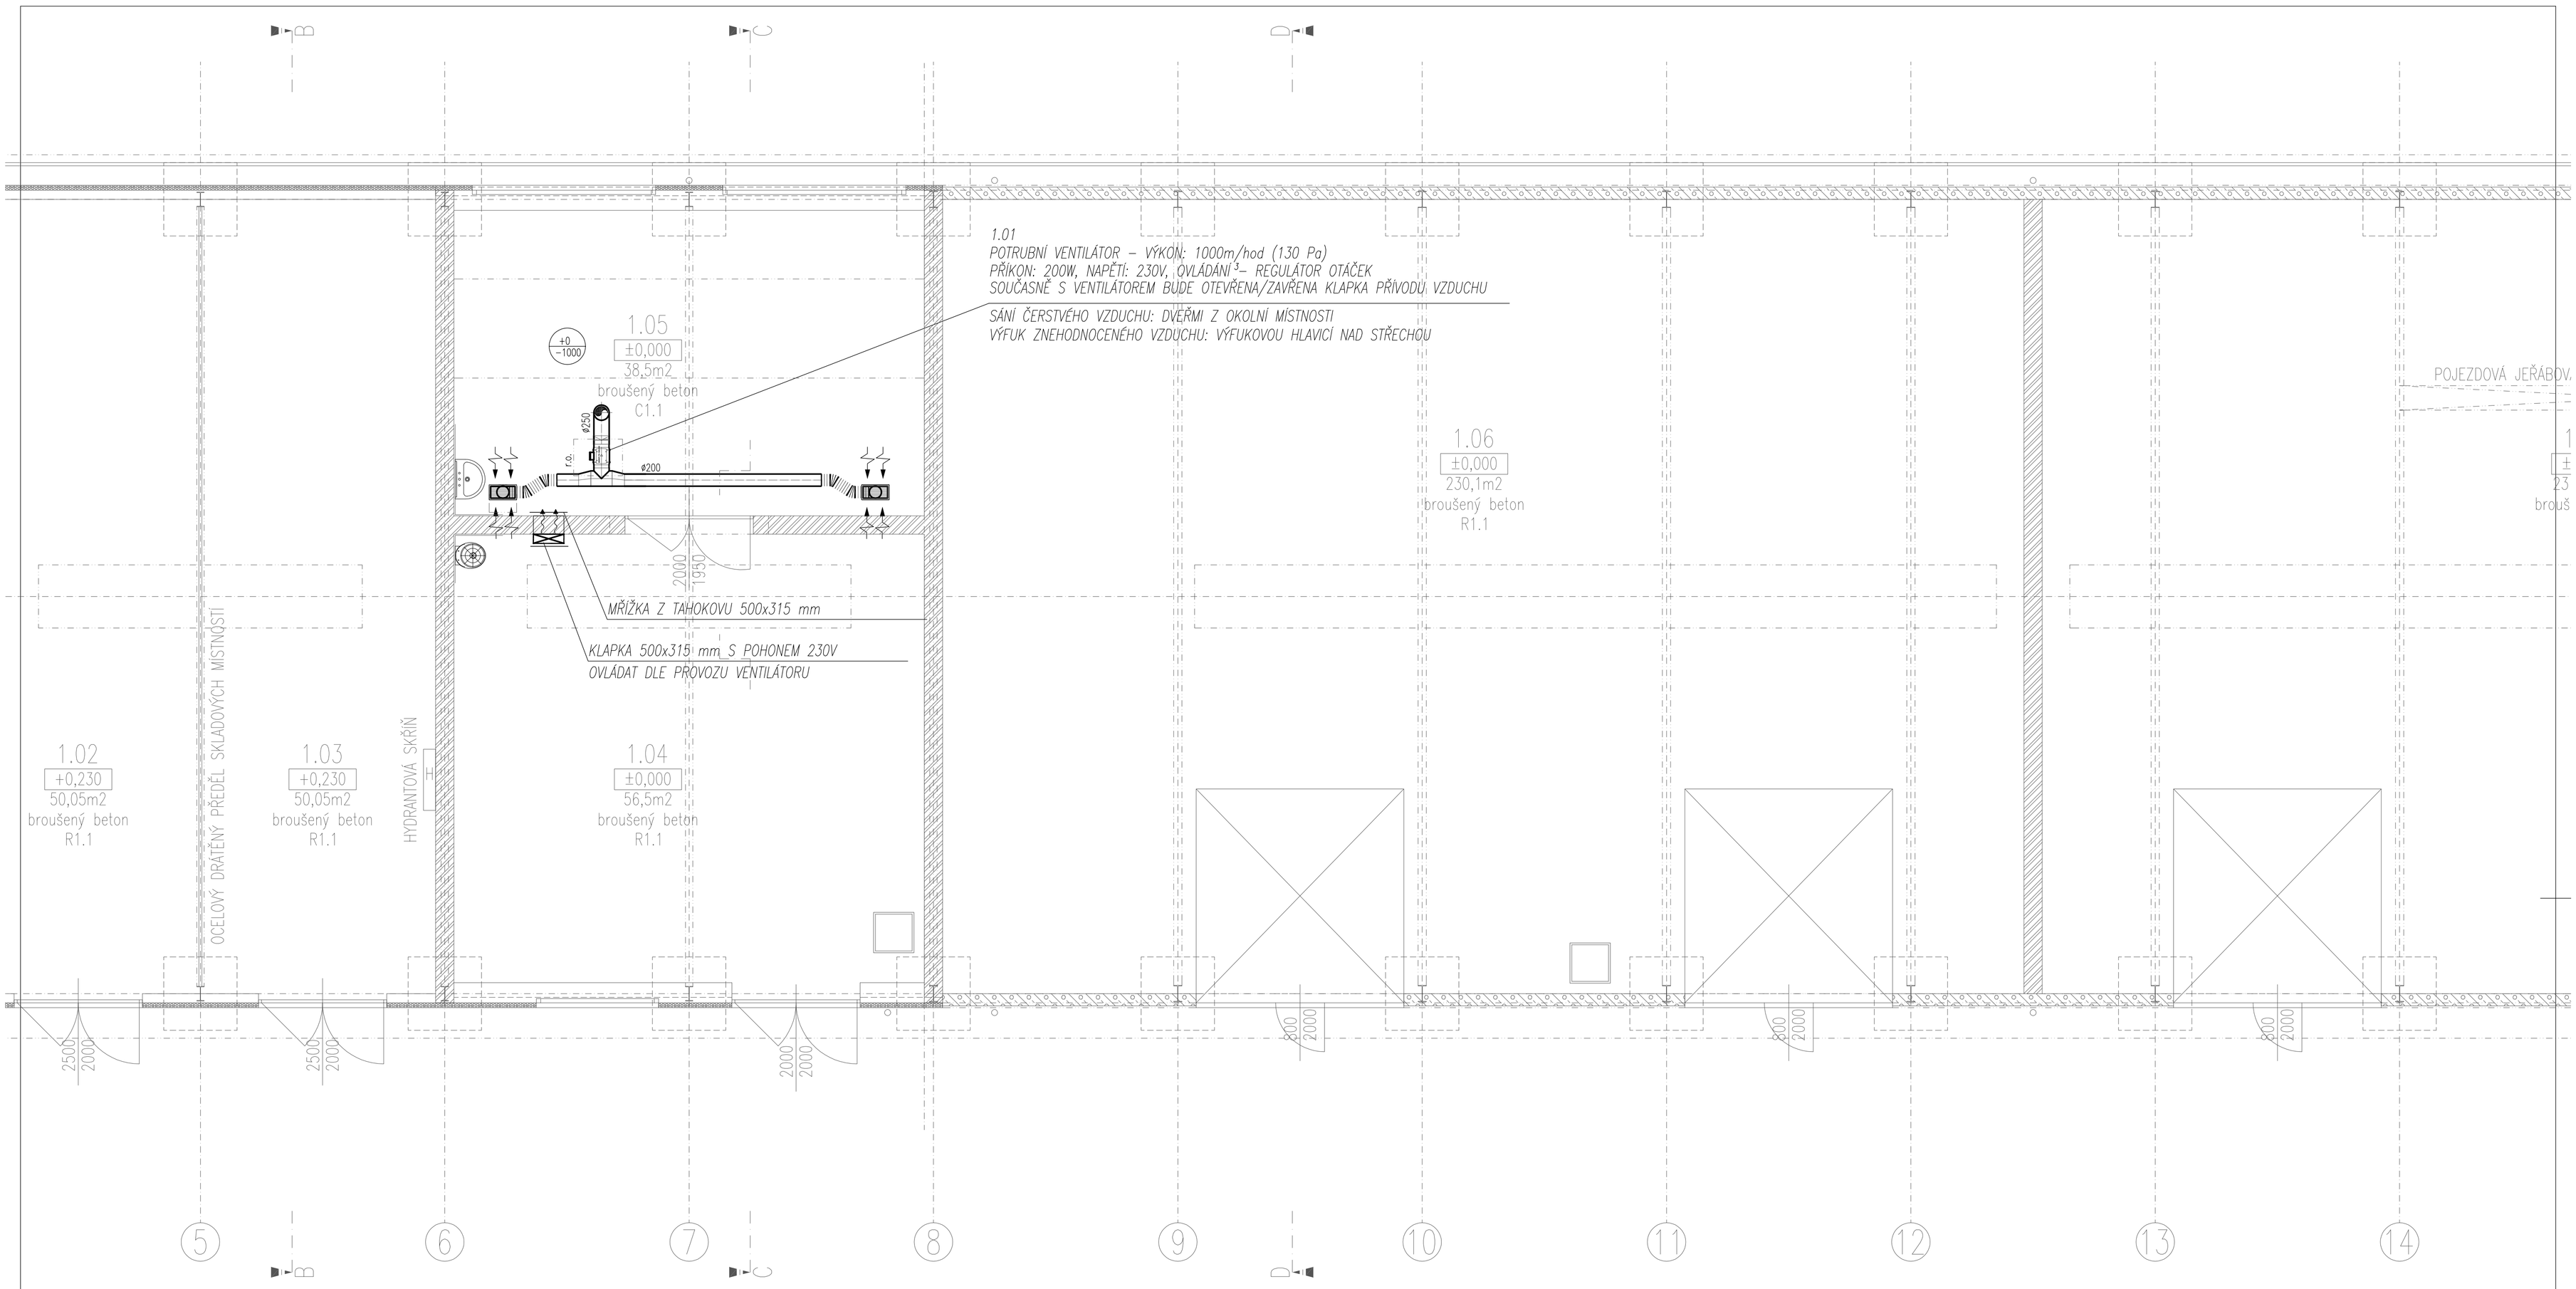

TABULKA MÍSTNOSTÍ		
Č.M.	NÁZEV MÍSTNOSTÍ	m^2
1.01	GARÁŽ FAPPZ	73,45
1.02	SKLAD FAPPZ	50,50
1.03	SKLAD FŽP	50,50
1.04	SKLAD P. ZAHRADNICTVÍ	56,50
1.05	DÍLNA P. ZAHRADNICTVÍ	38,50
1.06	GARÁŽ PZ – 1	230,10
1.07	GARÁŽ PZ – 2	231,07
	CELKEM	730,62

POZNÁMKA:

Nově navržené VZT zařízení bude provozováno nárazově.

Sání vzduchu bude řešeno převážně sáním otvorem ve zdi ze sousední místnosti.
V letním období možno okny z venkovního prostředí.

LEGENDA :

OBRYS VZT POTRUBÍ

REVIZE č.: ...	DATUM: ../../.....
POPIS: ...	

±0 = +283,04 (BPV)

Tato dokumentace je duševním vlastnictvím ABCD Studio, s.r.o.

AUTORIZACE:

Č. ZAKÁZKY: 19-008	PARÉ:
DATUM: 20/05/2019	
MĚŘÍTKO: 1:50	
FORMÁT: 8x4	
GENERÁLNÍ PROJEKTANT:	ABCD STUDIO projekty a povolení staveb
	ABCD Studio, s.r.o., Pařížova 910/11a
Ing. Pavel HROCH	190 00 Praha 9, Tel: +420 606 475 474
ZODPOVĚDNÁ OSOBA GP:	ABCD Studio, s.r.o., Pařížova 910/11a
Ing. Pavel HROCH	190 00 Praha 9, Tel: +420 606 475 474
VEDOUCÍ PROJEKTANT ČÁSTI:	ABCD Studio, s.r.o., Pařížova 910/11a
Ing. Tomáš FERENC	190 00 Praha 9, Tel: +420 606 475 474
VYPRACOVAL:	ABCD Studio, s.r.o., Pařížova 910/11a
Ing. Tomáš FERENC	190 00 Praha 9, Tel: +420 606 475 474

INVESTOR:
ČESKÁ ZEMĚDĚLSKÁ UNIVERZITA V PRAZE
Kamýcká 129, 165 21 Praha 6 - Suchdol

STUPEŇ:
DOKUMENTACE PRO VÝBĚR ZHOTOVITELE

STAVBA:
PŘESTAVBA ZÁZEMÍ PROVOZNÍHO ZAHRADNICTVÍ FAPPZ A FŽP, KAMÝCKÁ 126 - PRAHA 6 SUCHDOL

ČÁST DOKUMENTACE:	Č. ČÁSTI:
VZDUCHOTECHNIKA	D.1.4c
NÁZEV VÝKRESU:	Č. VÝKRESU:
PŮDORYS 1.NP	2.