
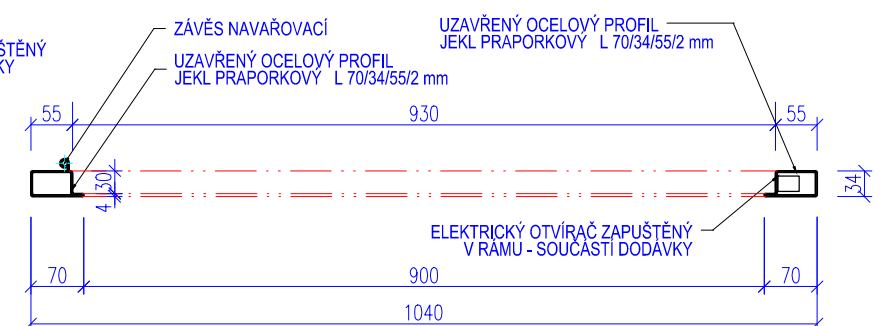
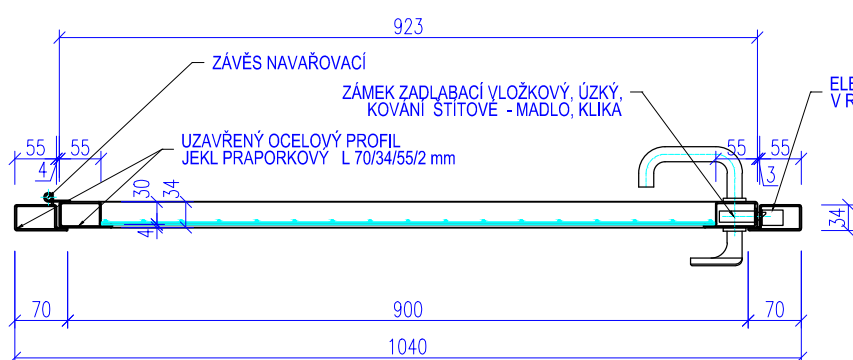
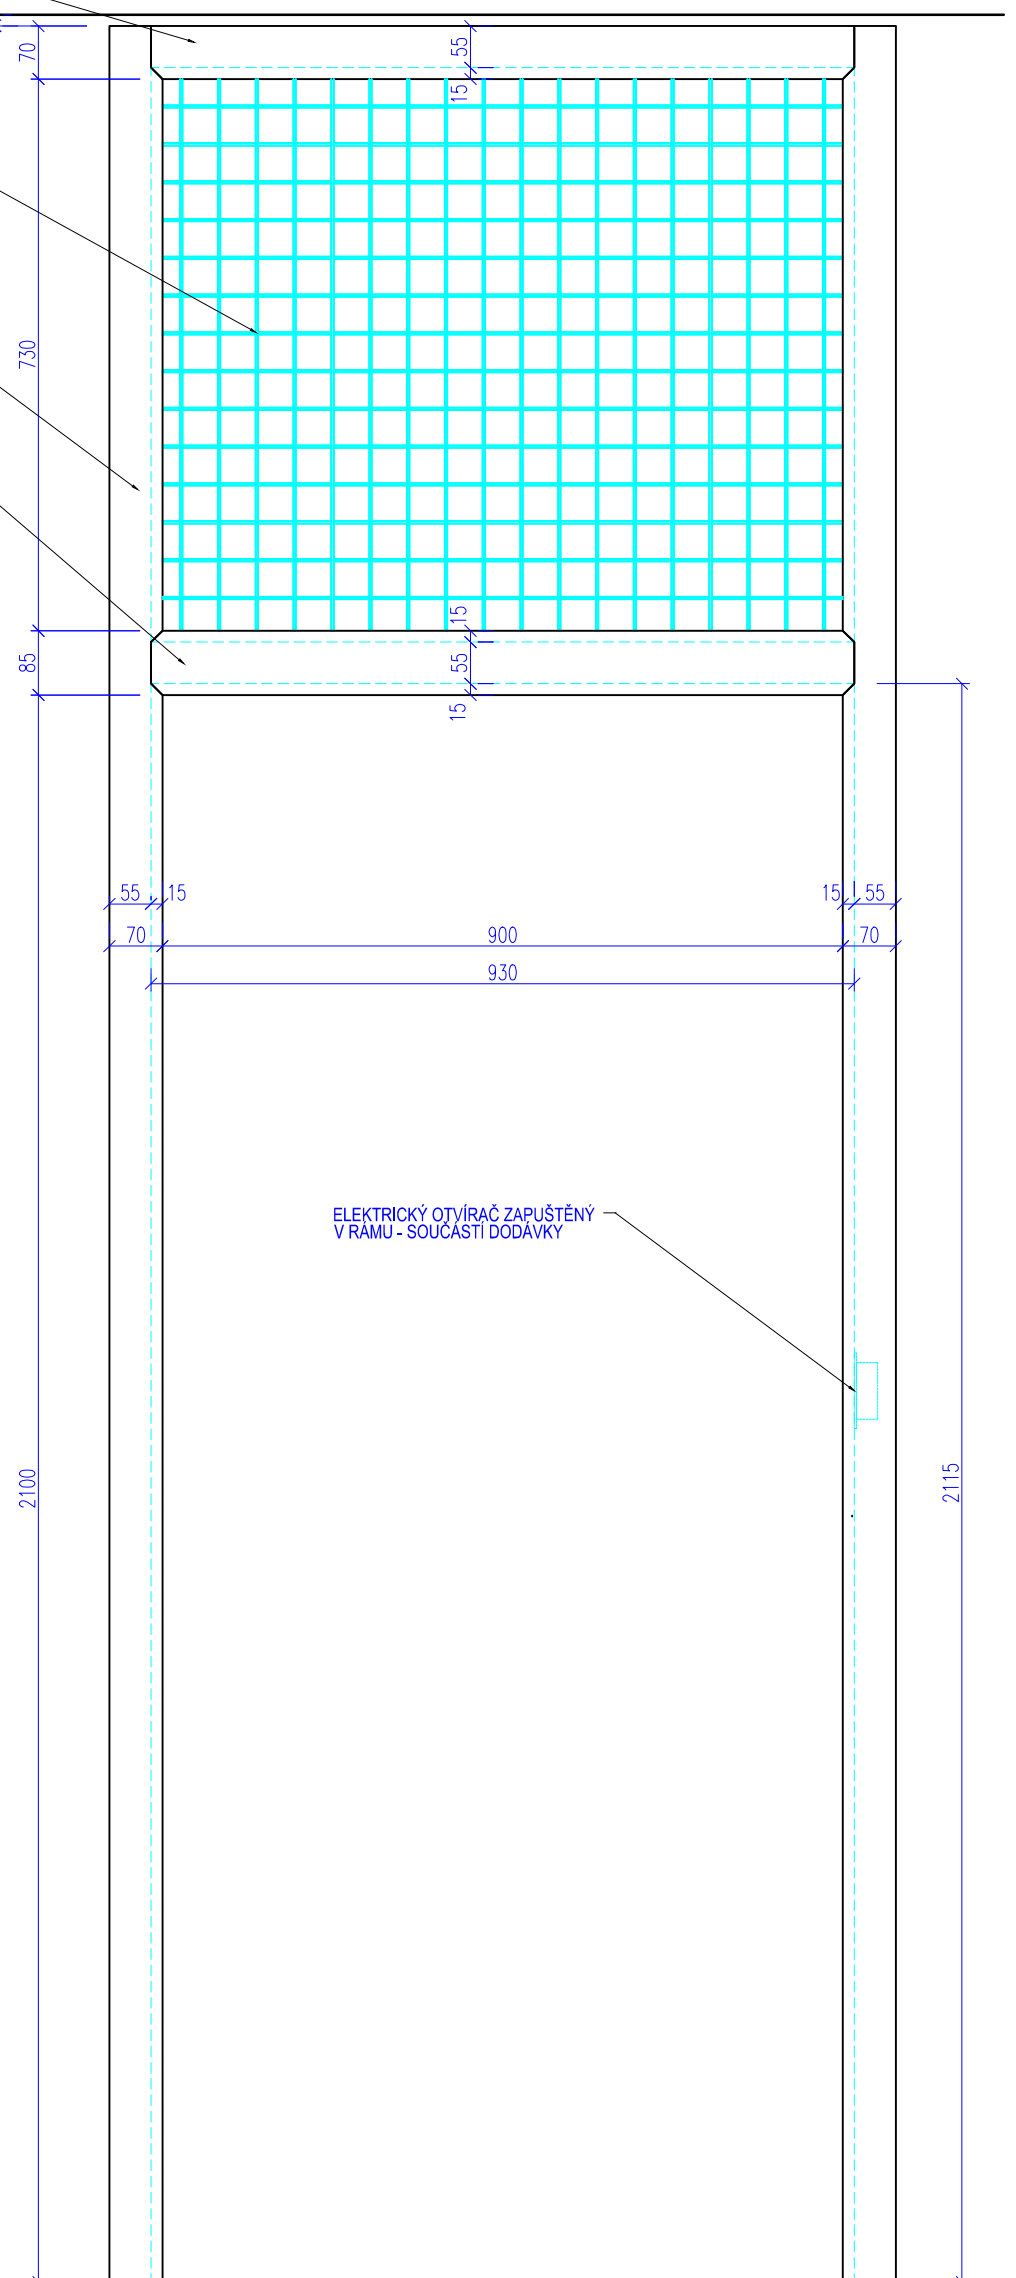


POHLED NA RÁM M 1 : 10

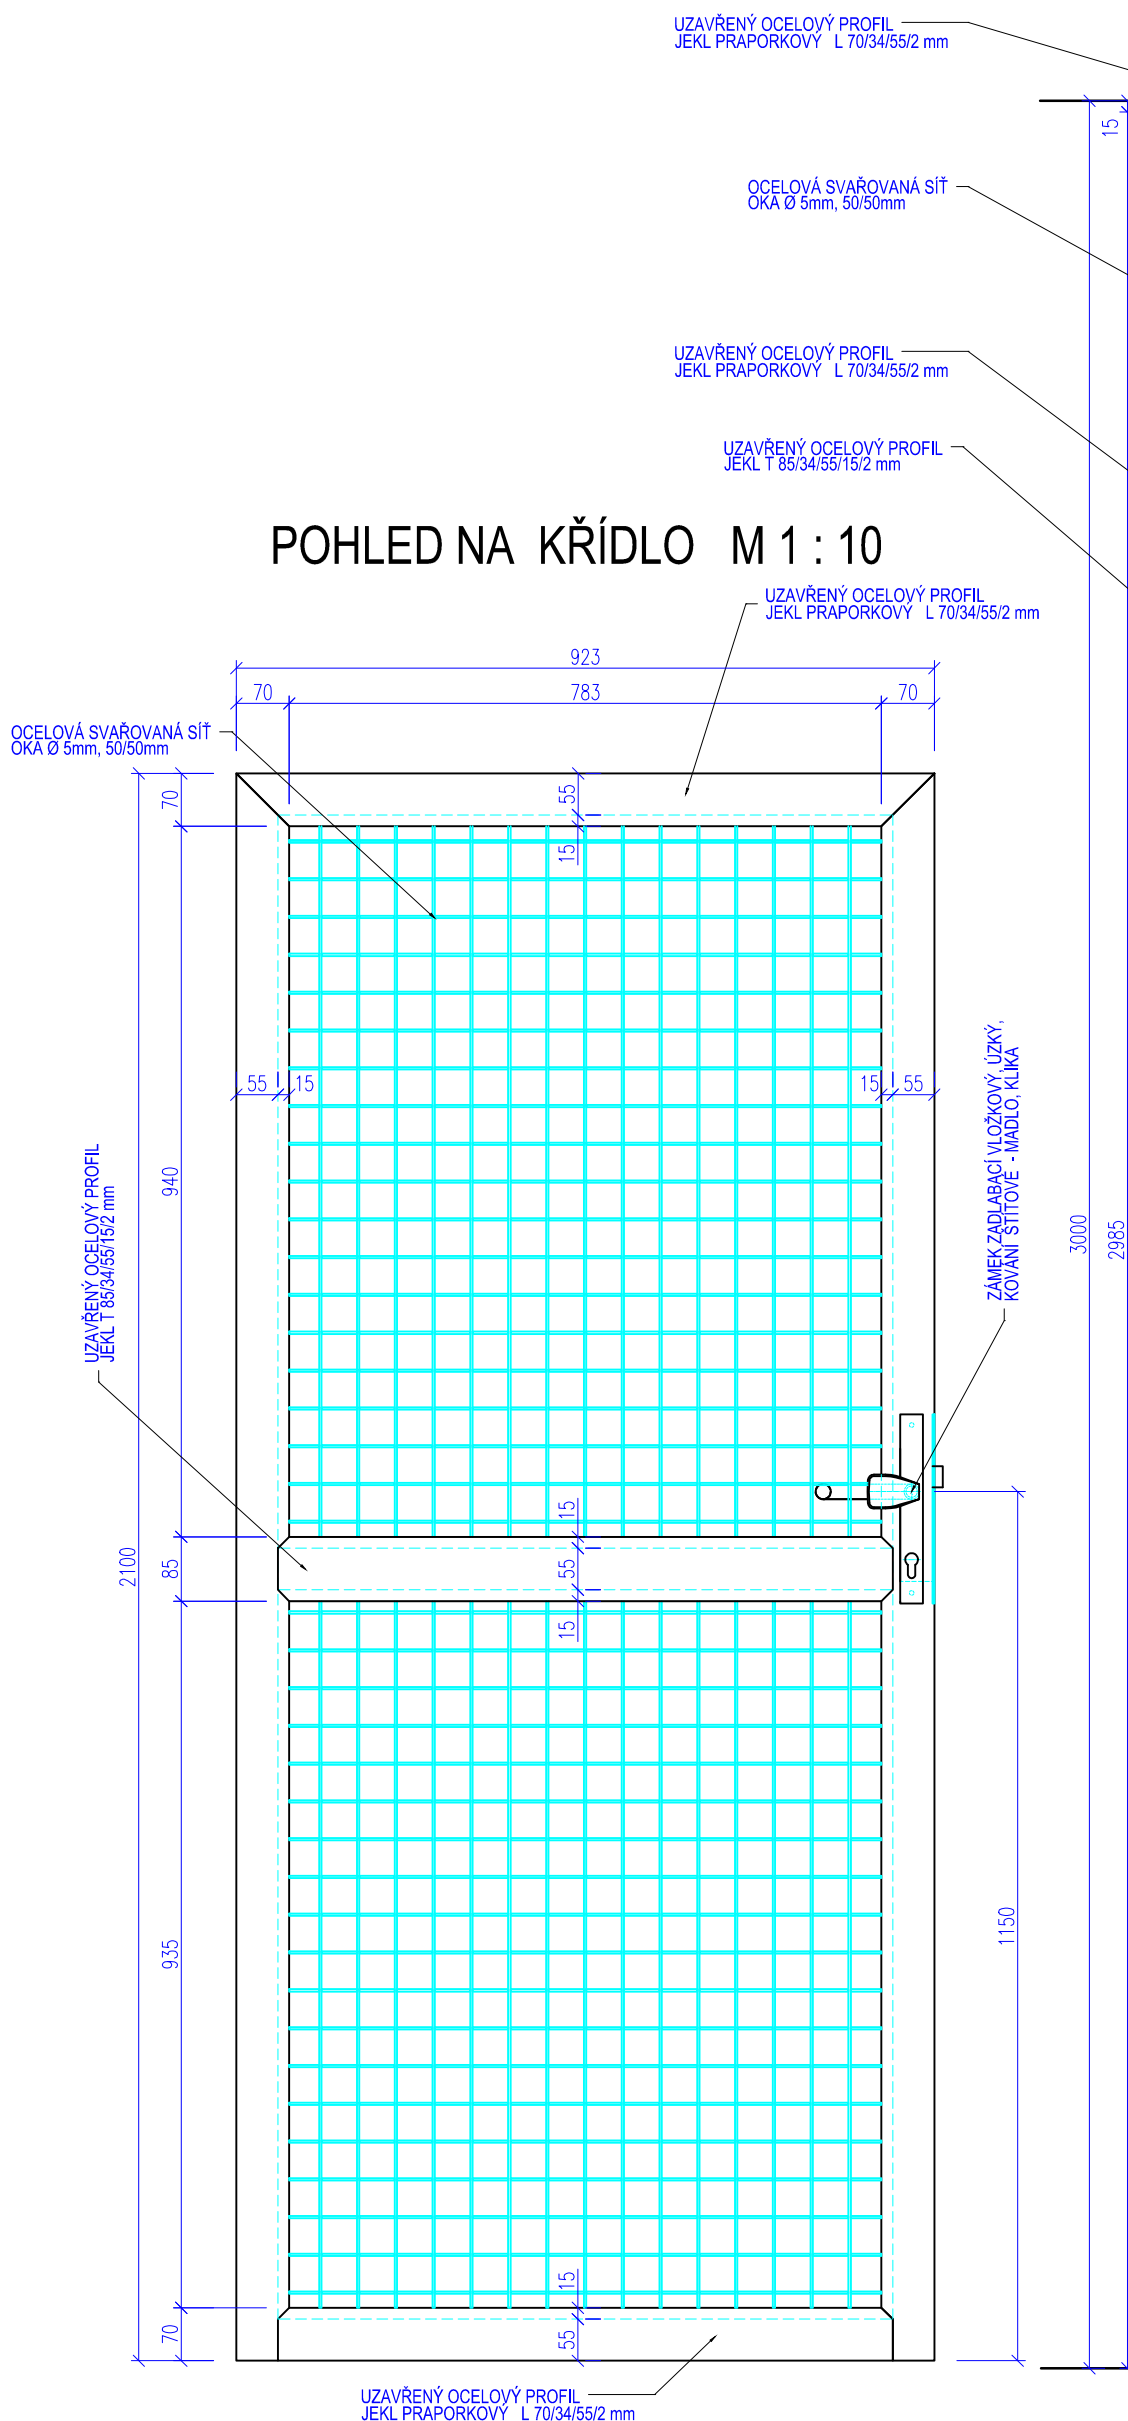


VODOROVNÝ ŘEZ KŘÍDLA M 1 : 10

POVRCHOVÁ ÚPRAVA: POZINKOVÁNO
SPECIFIKACE DVEŘÍ VIZ TABULKY ZÁMEČNICKÝCH VÝROBKŮ
PŘED VÝROBOU ZAMĚŘIT SKUTEČNÉ ROZMĚRY

VODOROVNÝ ŘEZ RÁMEM M 1 : 10

DVEŘE DRÁTĚNÉ PŘÍČKY POL. $\frac{5}{Z}$ DET. 17 - 5

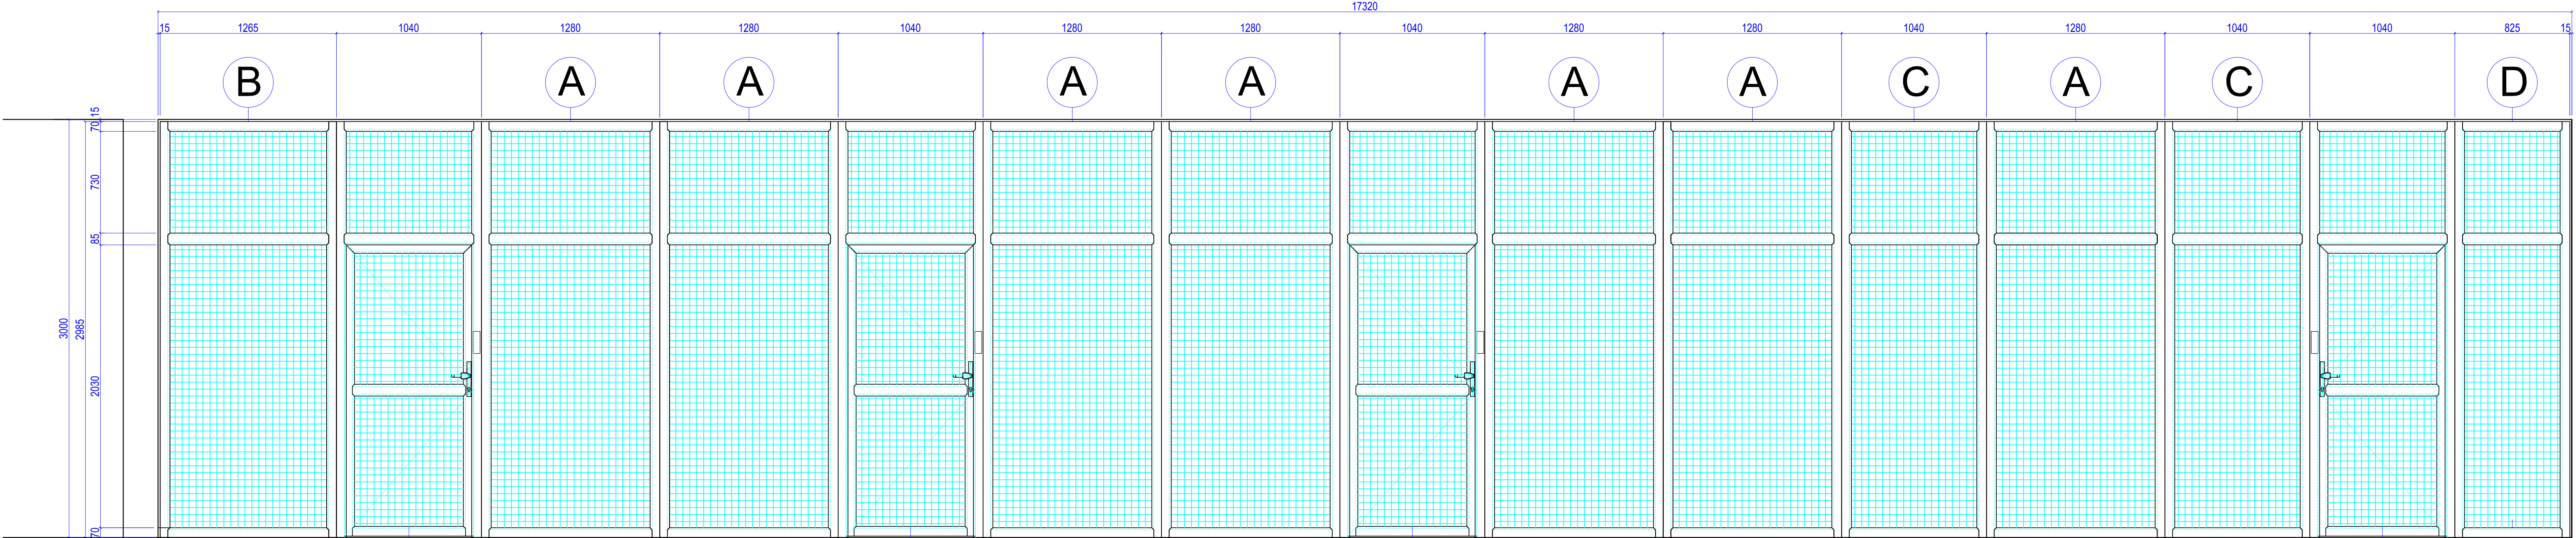


← VSTUP

POHLED NA PŘÍČKU - PRAVÁ STRANA M 1 : 20

POL.	KS
POL. A	7
POL. B	1
POL. C	2
POL. D	1


POVRCHOVÁ ÚPRAVA: POZINKOVÁNO
SPECIFIKACE VIZ TABULKYZÁMEČNICKÝCH VÝROBKŮ
PŘED VÝROBOU ZAMĚŘIT SKUTEČNÉ ROZMĚRY

DRÁTĚNÉ PŘÍČKY POL. $\frac{5}{Z}$ $\frac{6}{Z}$ DET. 17 - 5.1

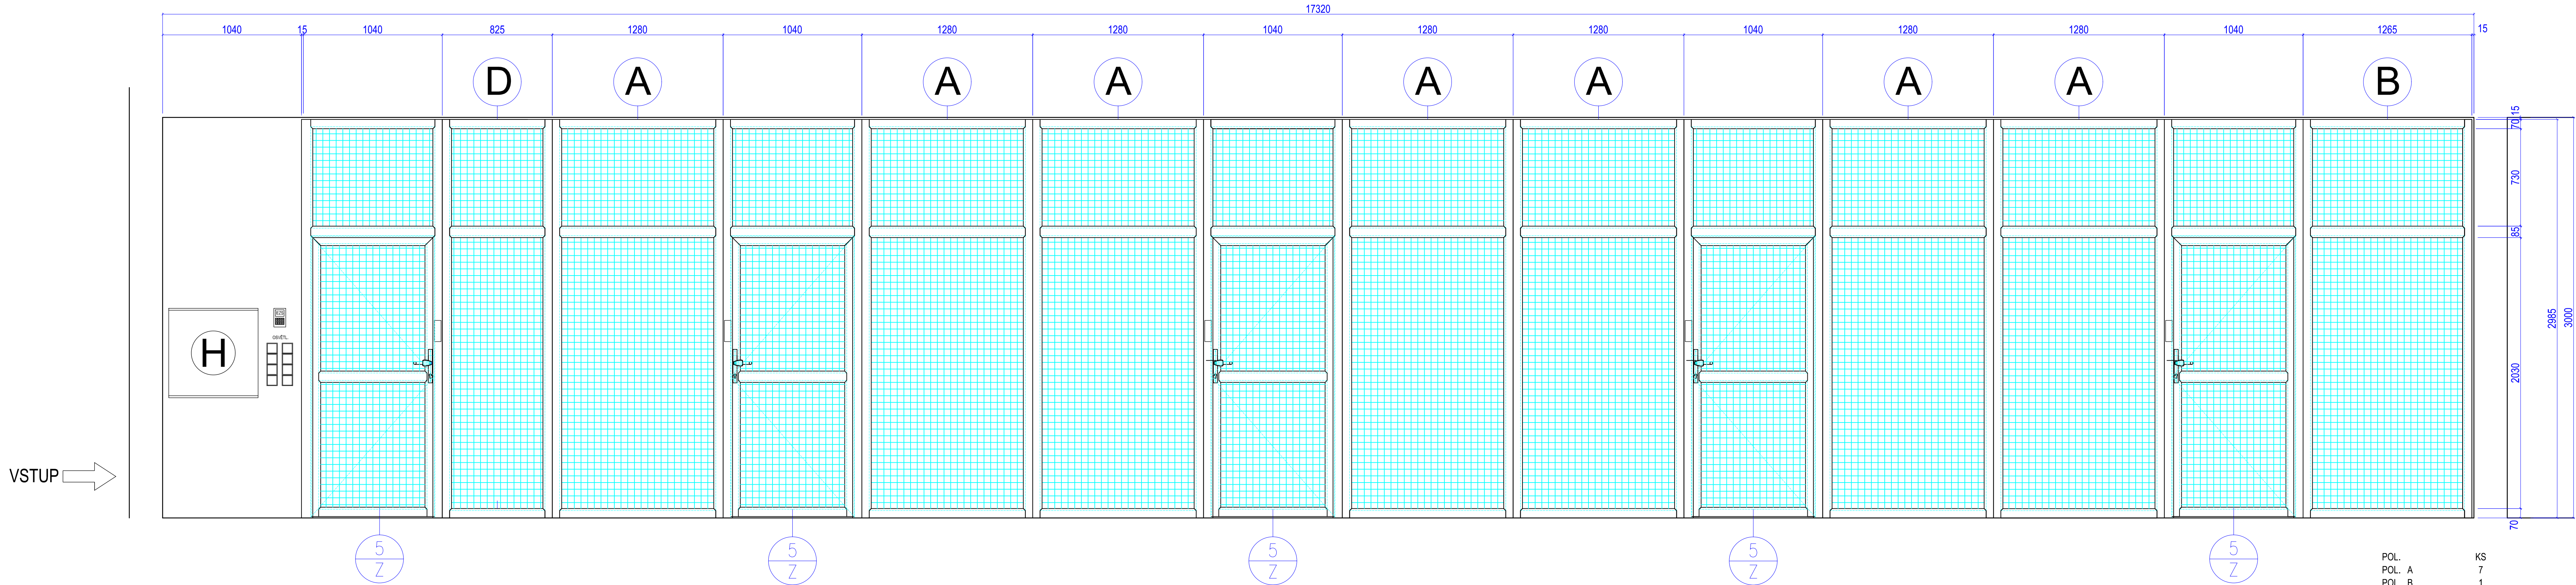

POHLED NA PŘÍČKU - PRAVÁ STRANA M 1 : 20

DRÁTĚNÉ PŘÍČKY POL. $\frac{5}{Z}$ $\frac{6}{Z}$ DET. 17 - 5.2

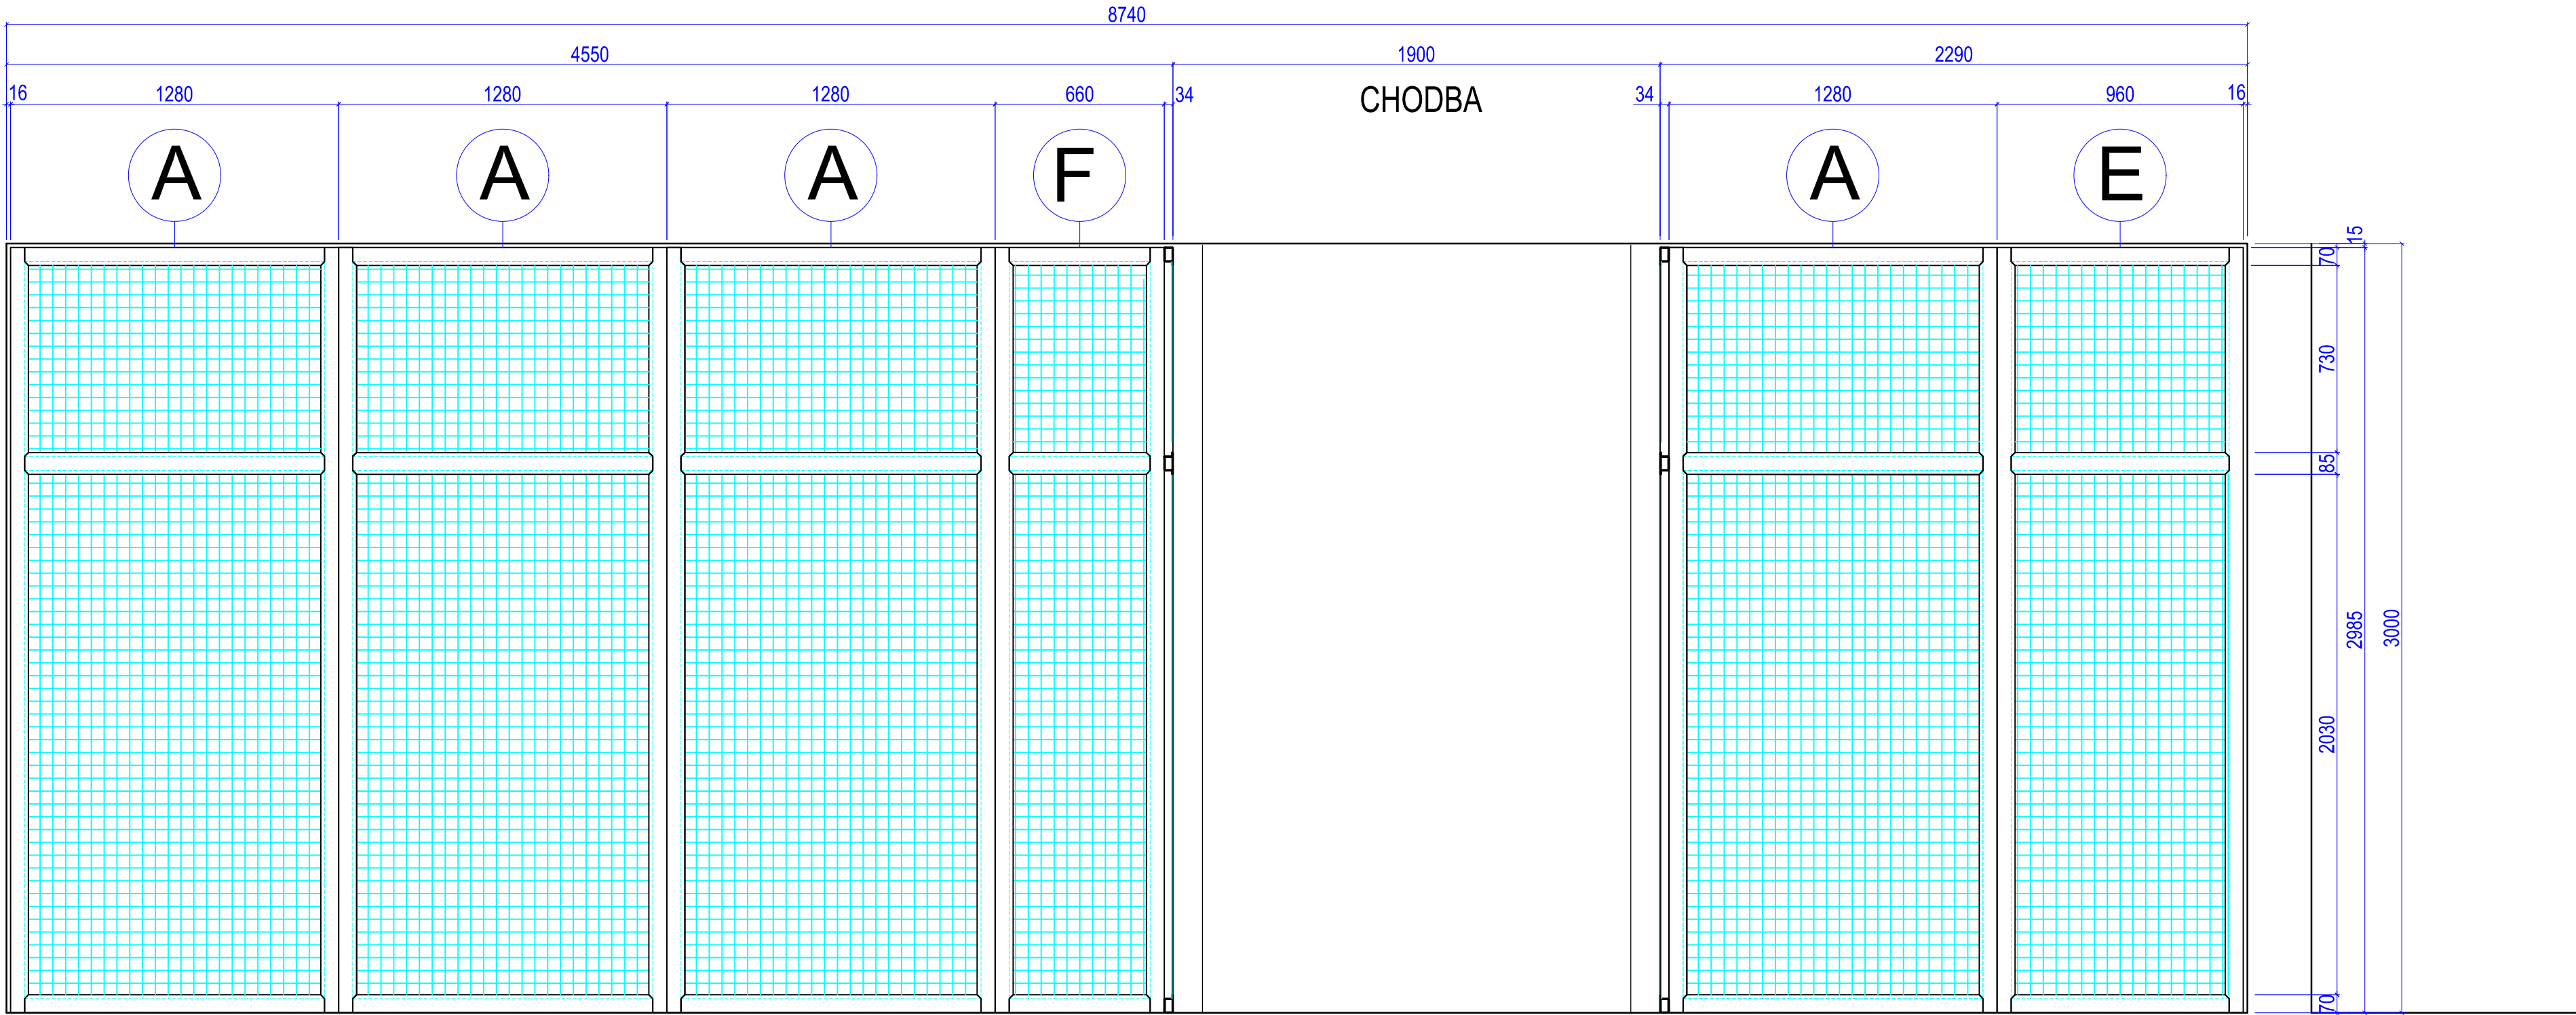

POHLED NA PŘÍČKY - PŘÍČNÉ M 1 : 20

POL.	KS
POL. A	12
POL. E	3
POL. F	3
POVRCHOVÁ ÚPRAVA: POZINKOVÁNO	
SPECIFIKACE VIZ TABULKYZÁMEČNICKÝCH VÝROBKŮ	
PŘED VÝROBOU ZAMĚŘIT SKUTEČNÉ ROZMĚRY	
DRÁTĚNÉ PŘÍČKY POL. $\frac{6}{Z}$ DET. 17 - 5.3	