



ŠKOLNÍ SKLAD - JIŽNÍ FASÁDA

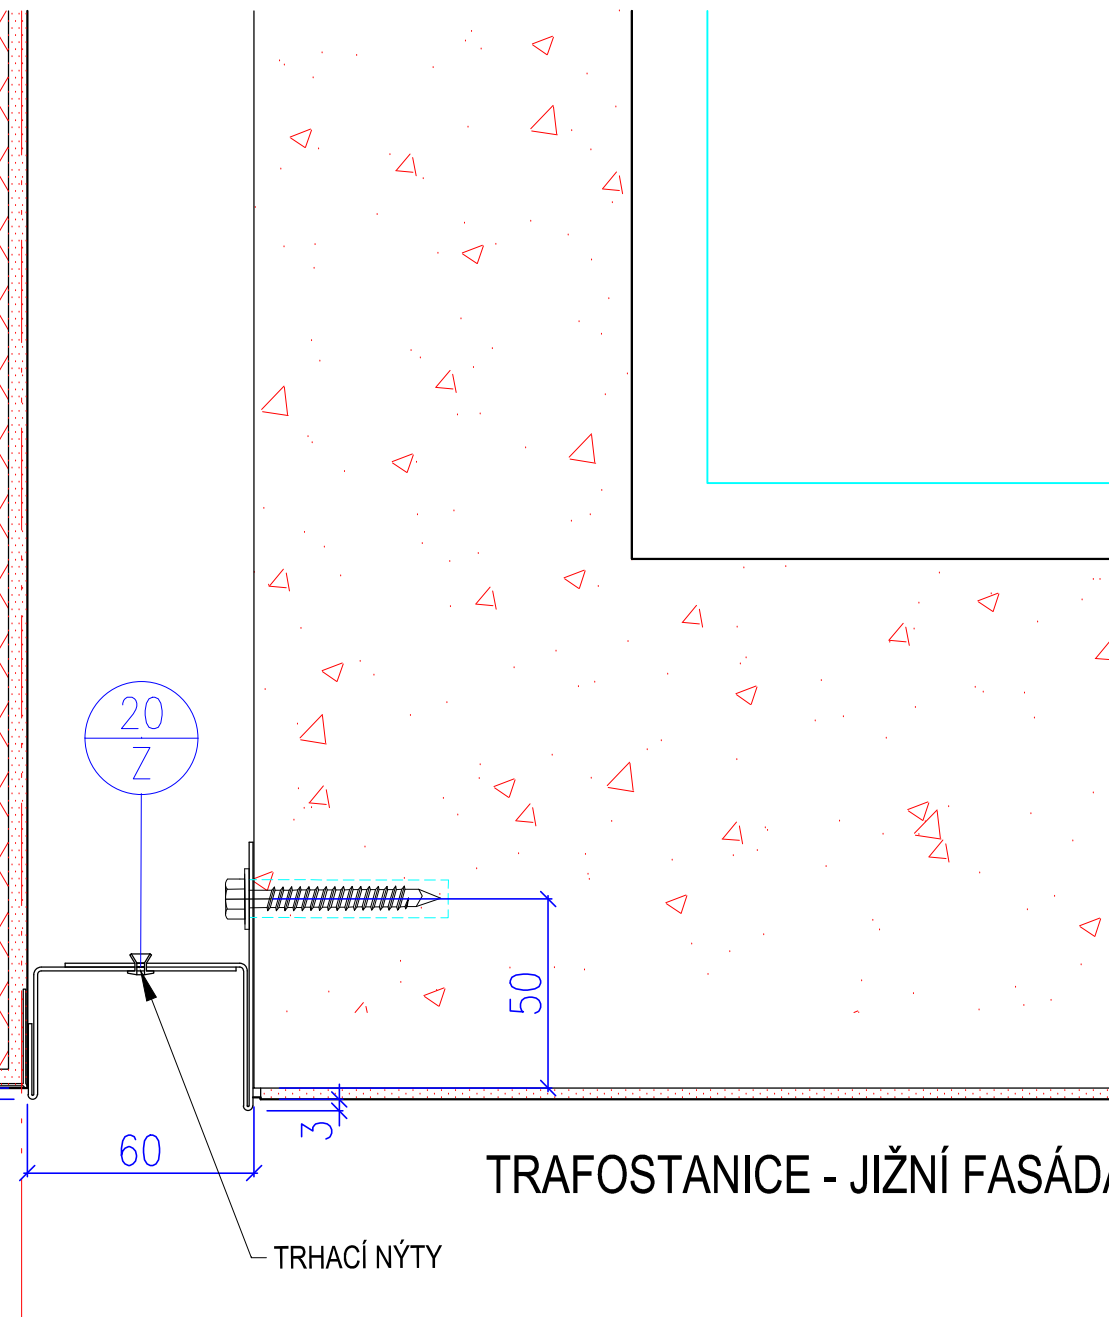

TRAFOSTANICE - JIŽNÍ FASÁDA

TRHACÍ NÝTY


PŮDORYS M 1 : 2

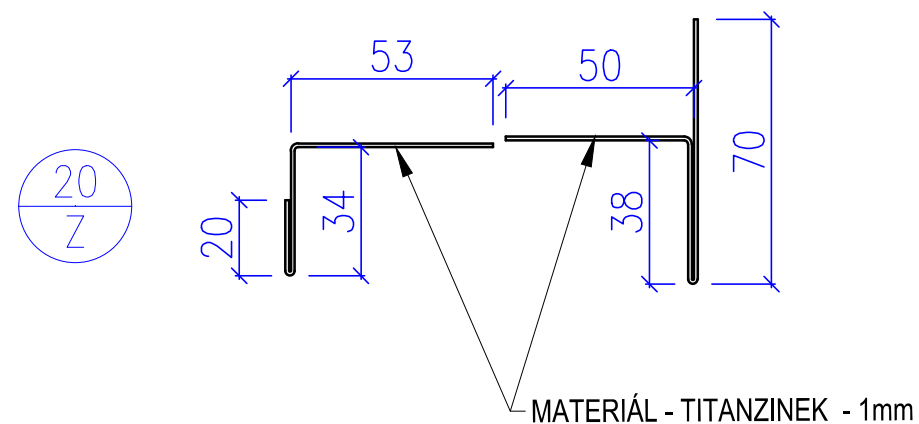


MATERIÁL - TITANZINEK - 1mm

PŘED VÝROBOU BUDOU ZAMĚŘENY SKUTEČNÉ ROZMĚRY
DILATACE SKLADU A TS NAD TERÉNEM POL. (20/Z) DET. 17- 10

ŠKOLNÍ SKLAD

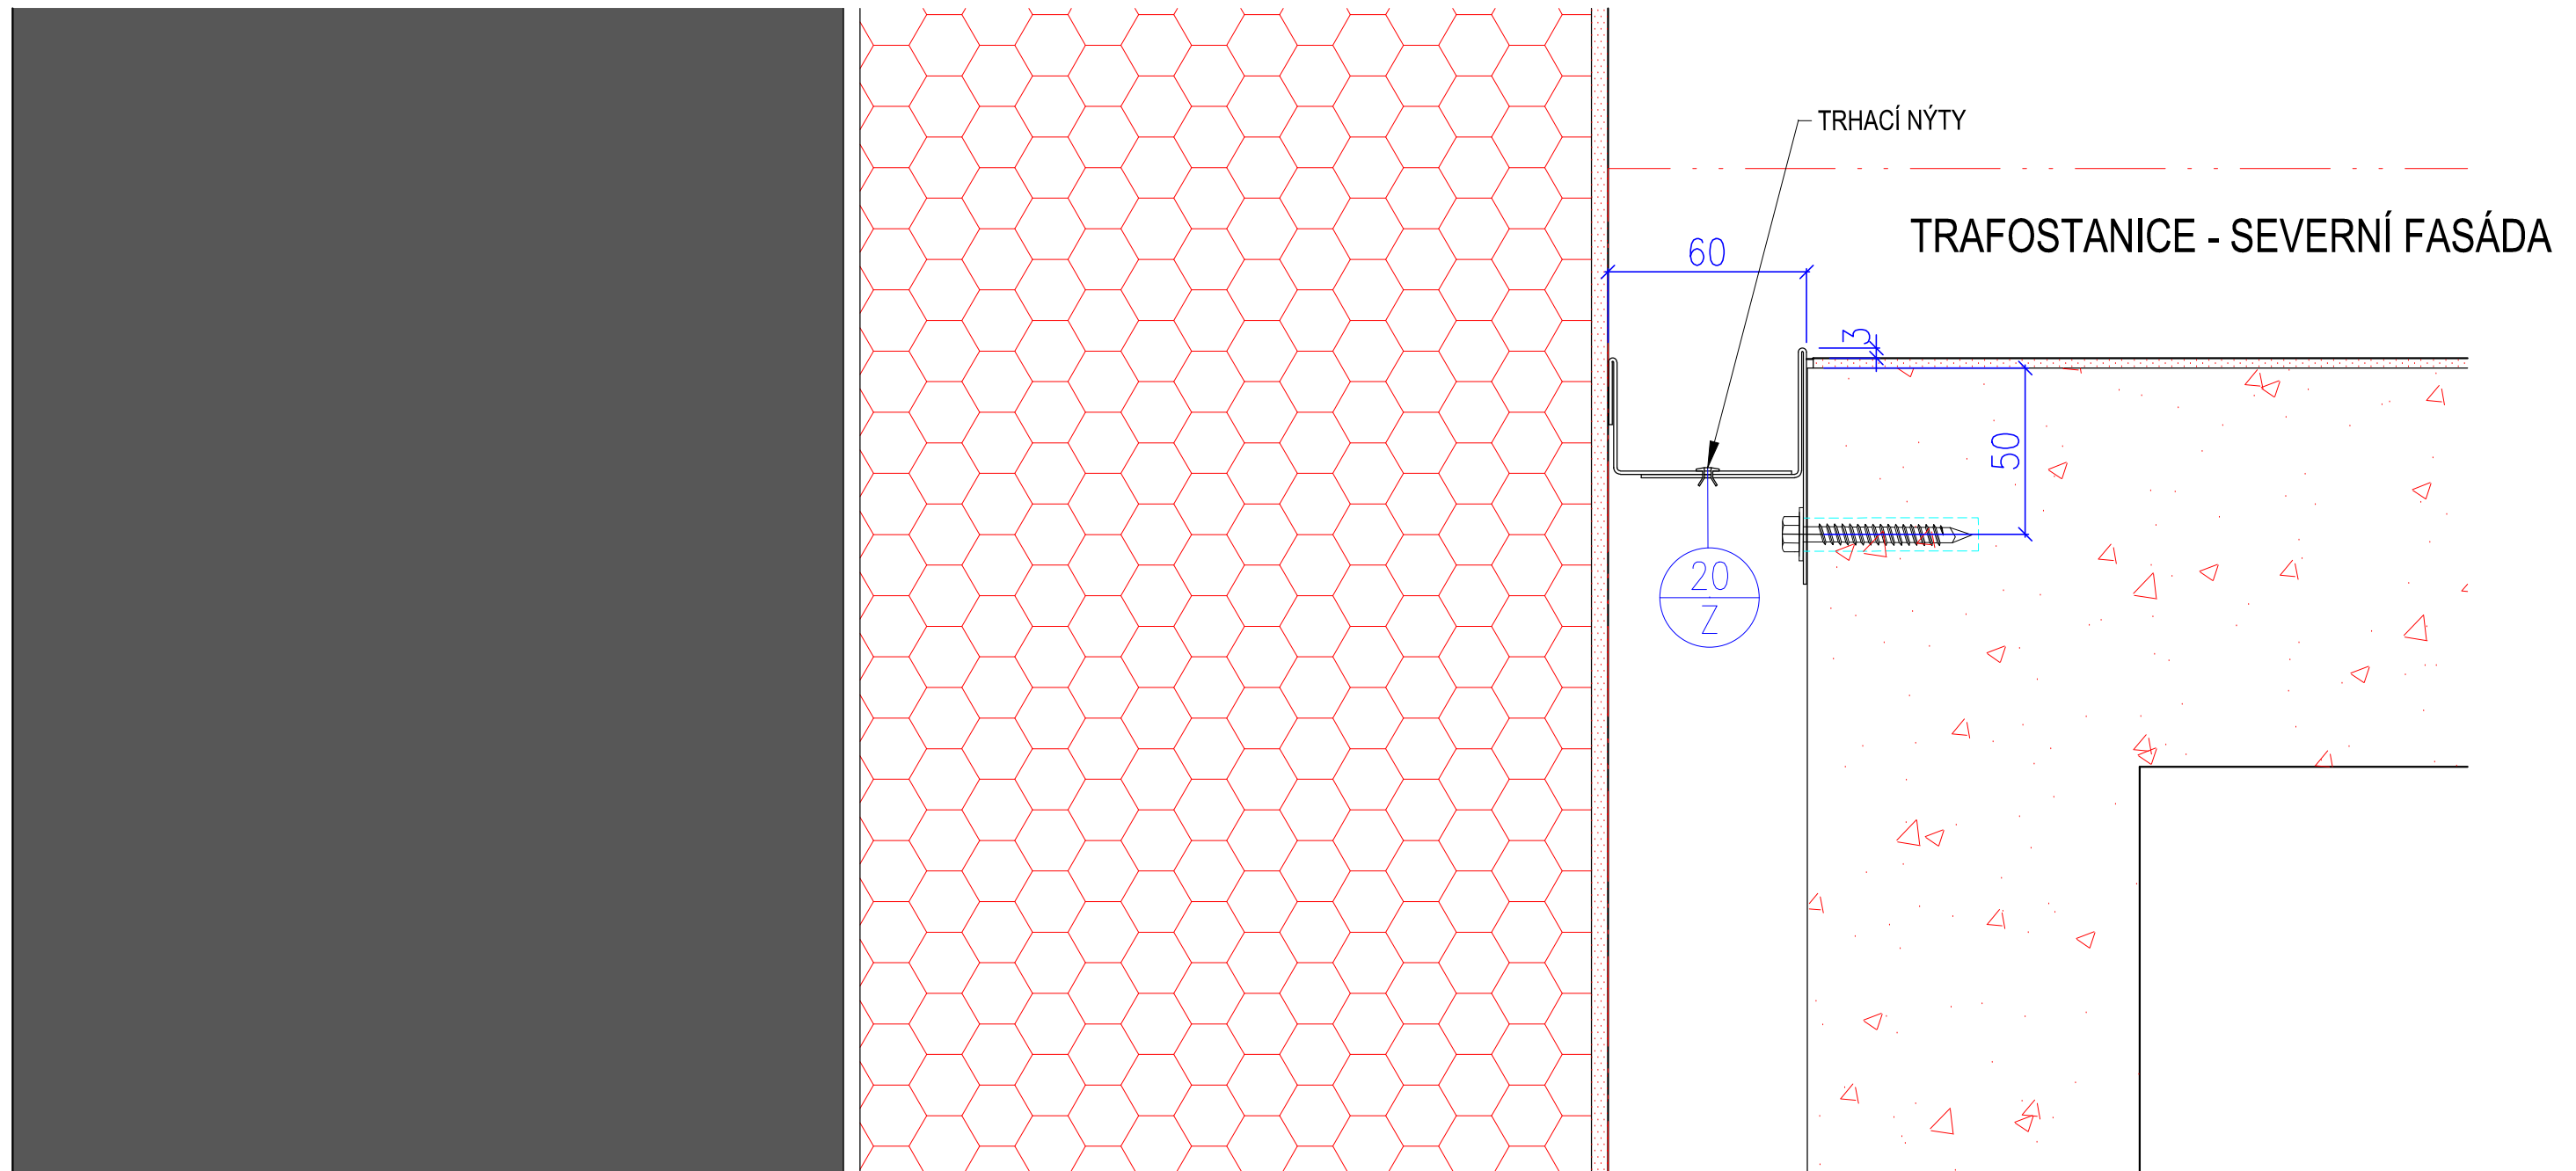

PŮDORYS M 1 : 2

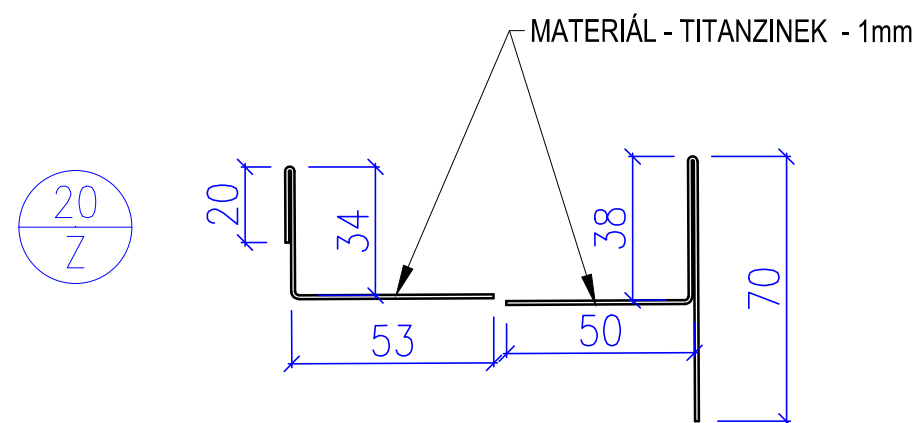

PŘED VÝROBOU BUDOU ZAMĚŘENY SKUTEČNÉ ROZMĚRY

DILATACE SKLADU A TS NAD TERÉNEM POL. 20
Z DET. 17- 10.1