


LEGENDA MÍSTNOSTÍ						
Č.M.	NÁZEV MÍSTNOSTI	PLOCHA (m²)	POČET OSOB	PODLAHA	STĚNY	STROP
401	SCHODIŠTĚ	37.99		P26,P28,P29	S1,S4,S5	R1,R14
402	CHODBA	49.78		P31	S1,S4,S5	R1,R14
404	VÝTAH	5.78		-	S4	R11
405	SKLAD KATEDRY	6.64		P23	S1,S4,S5	R1
406	MOBILNÍ OPERÁTOR	6.35		P23	S1,S4,S5	R1
407	VÝTAH	4.30		-	S4	R11
408	STŘECHA - POCHOZÍ	611.29		D1		
409	GRAFICKÝ ATELIER	30.00	5	P9	S1,S4,S5	R7
410	MONTÁŽNÍ ATELIER	36.63	7	P9	S1,S4,S5	R7
411	DÍLNA	13.95	2	P23	S1,S4,S5,S14	R7
PLOCHA UŽITKOVÁ CELKEM		802.71	14			

LEGENDA MÍSTNOSTÍ						
Č.M.	NÁZEV MÍSTNOSTI	PLOCHA (m²)	PODLAHA	STĚNY	STROP	POZNÁMKA
403	KOTELNA	131.56	BETON	STÁVAJÍCÍ,S13	STÁVAJÍCÍ	
403a	ROZVODNA	12.46	BETON	STÁVAJÍCÍ	STÁVAJÍCÍ	
403b	PROVIZORNÍ TECHNICKÁ MÍSTNOST	6.42	BETON	STÁVAJÍCÍ,S13	STÁVAJÍCÍ	
403c	CHODBA	9.19	BETON	STÁVAJÍCÍ,S13	STÁVAJÍCÍ	
		144.02				

LEGENDA MÍSTNOSTÍ - PŘÍSTAVBA						
Č.M.	NÁZEV MÍSTNOSTI	PLOCHA (m²)	POČET OSOB	PODLAHA	STĚNY	STROP
419	STŘECHA POCHOZÍ	214.84		D5		
PLOCHA UŽITKOVÁ CELKEM		214.84				

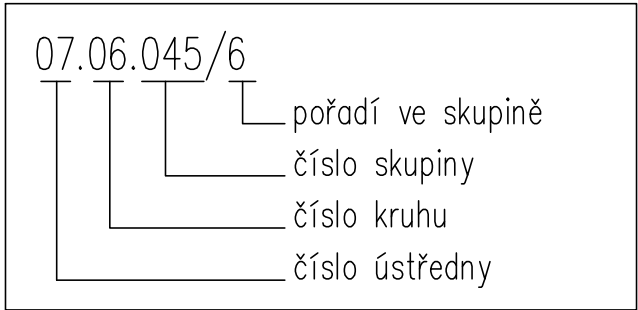


#### ELEKTRICKÁ POŽÁRNÍ SIGNALIZACE EPS

- EPS ÚSTŘEDNA EPS
- PARALELNÍ TABLO
- OT MULTISENZOROVÝ HLÁSIČ
- TLAČÍTKOVÝ HLÁSIČ
- O2T MULTISENZOROVÝ HLÁSIČ
- HLÁSIČ NAD PODHLEDEM
- VSTUPNÉ/VÝSTUPNÍ MODUL
- VÝSTUPNÍ MODUL
- ROZVADĚČ NN
- SÍŘENA
- NAPÁJECÍ ZDROJ

—	ProfilaCom 1x2x0,8 B2ca
- - -	ProfilaGuard 1x2x0,8 B2ca,s1,d1
- · - · -	1-CHKE-V 2x1,5 B2ca,s1,d1
- - - - -	OK 4x50/125 P-30R B2ca,s1,d1

POZNÁMKA:  
V MÍSTNOSTECH S PODHLEDY BUDOU KABELY ProfilaCom 1x2x0,8 VEDENY NAD PODHLEDY VOLNĚ, PŘÍCHYCENY KE STROPU PŘÍCHYTKAMI BEZ POŽÁRNÍ ODOLNOSTI. V MÍSTNOSTECH BEZ PODHLEDY BUDOU KABELY ProfilaCom 1x2x0,8 VEDENY NA POVRCHU V PEVNÝCH TRUBKÁCH. KABELY ProfilaCom MOHOU BÝT UKLÁDÁNY TAKÉ DO SPOLEČNÝCH KABELOVÝCH ŽLABŮ. KABELY S FUNKČNÍ SCHOPNOSTÍ PŘI POŽÁRU MUSÍ BÝT VEDENY ODDĚLENĚ A MUSÍ BÝT VŽDY PŘÍCHYCENY KOVOVÝMI PŘÍCHYTKAMI TAK, ABY TRASA JAKO CELEK MĚLA ODOLNOST PŘI POŽÁRU PO DOBU 30 MINUT. KOVOVÉ PŘÍCHYTKY MUSÍ BÝT MAXIMÁLNĚ 30 CM OD SEBE. PRO PŘÍCHYTKY BUDOU POUŽITY KOVOVÉ HMOŽDINKY NEBO SROUBY DO BETONU.

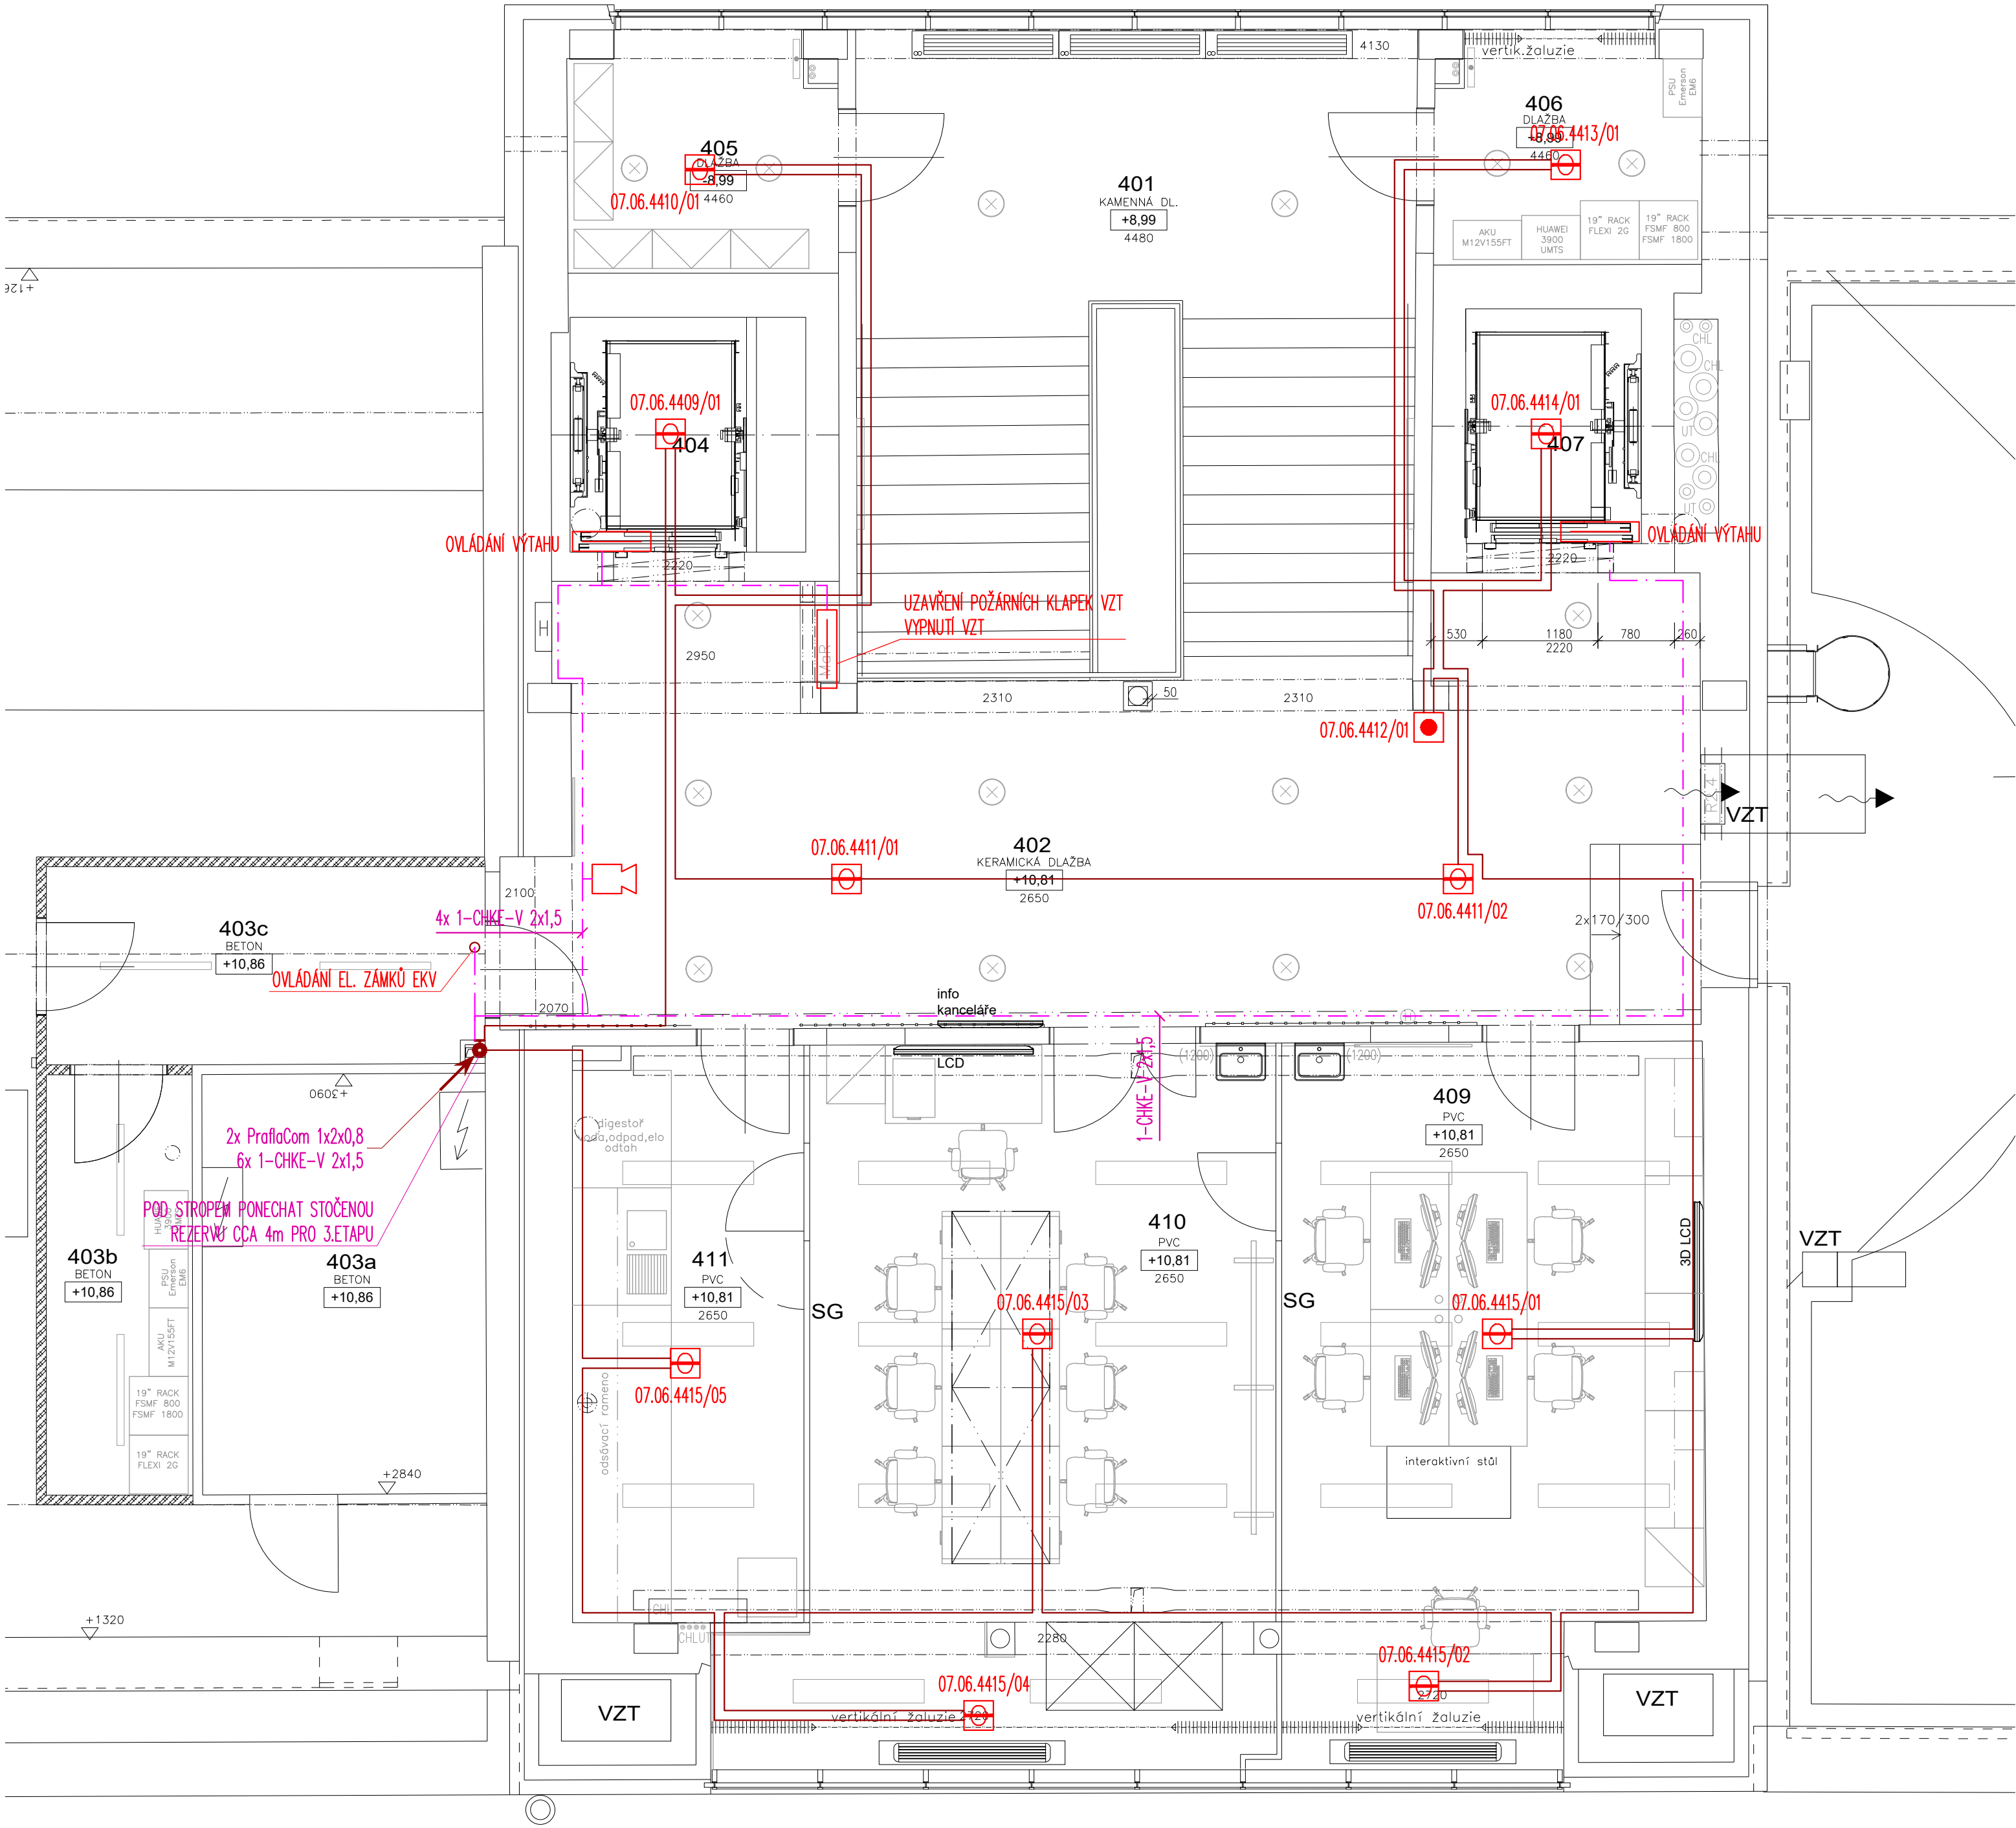

Michal Eibich Projekty Elektro-sláboproud Pod Radnema 166, 257 22 Čerčany IČ: 68582765		MÍSTO STAVBY: KAMÝČKA 1176, PRAHA - SUCHDOL, parc. č.1627/1,1627/55,1627/151,1627/148,1649 OBJEDNATEL: ČZU V PRAZE, FAKULTA LESNICKÁ A DŘEVÁŘSKÁ, KAMÝČKA 129, PRAHA - SUCHDOL SEFPROJEKTANT: Ing. Vladimír Čapka		PROJEKTANT: MICHAL EIBICH	
NÁZEV AKCE <b>STAVEBNÍ ÚPRAVY A PŘÍSTAVBA OBJEKTU FLD - 2.ETAPA</b>		ČÍSLO ZAKÁZKY 0419		STUPEŇ DVZ/DPS	
PŮDORYS 4.NP		POČET FORMÁTŮ 6x A4		DATUM ZÁŘÍ 2019	
		MÉRITKO 1:50		Č. KOPIE ČÁST	
		PROFESE D.1.4.8 EPS		Č. PŘÍLOHY 07	