


TABULKA MÍSTNOSTÍ		
Č.M.	NÁZEV	PLOCHA (m²)
0.34	CHODBA	79,19
0.35	VSTUPNÍ HALA	86,44
0.36	ZÁDVEŘÍ	11,00
0.37	ŠATNA RECEPCE	8,97
0.37a	WC RECEPCE	3,00
0.37b	RECEPCE	8,79
0.37c	KUCHYŇKA RECEPCE	5,53
0.38a	WC ŽENY – PROSTOR NENÍ SOUČÁSTÍ PROJEKTU	0,00
0.38b	WC MUŽI – PROSTOR NENÍ SOUČÁSTÍ PROJEKTU	0,00
0.39	RESTAURACE – PROSTOR NENÍ SOUČÁSTÍ PROJEKTU	0,00
0.40	CHODBA – PROSTOR NENÍ SOUČÁSTÍ PROJEKTU	4,07
0.41	SKLAD – PROSTOR NENÍ SOUČÁSTÍ PROJEKTU	4,06
CELKEM		211,05

ŘEZ:

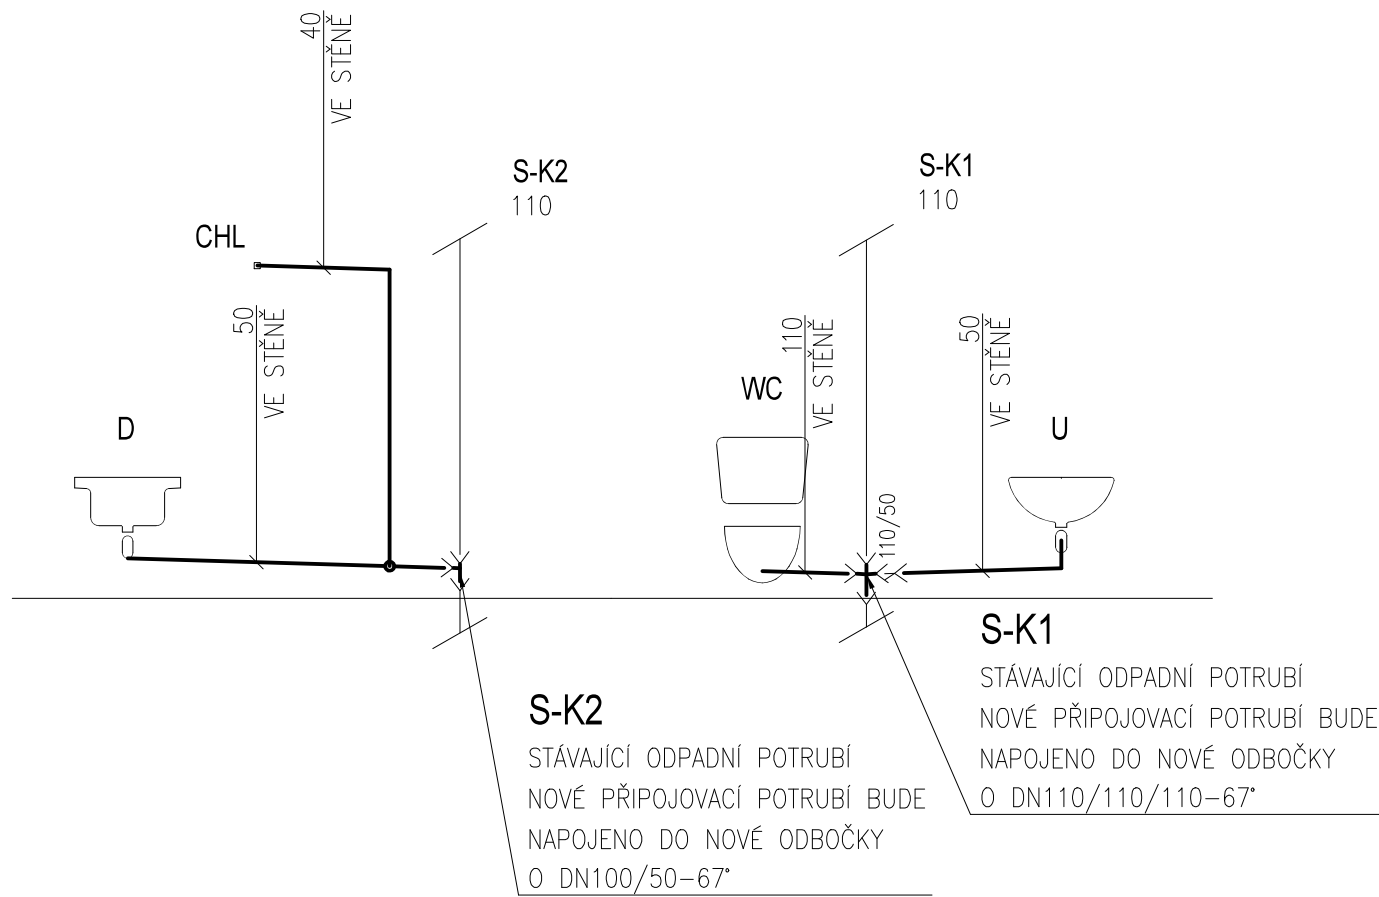


LEGENDA:

SPLAŠKOVÁ KANALIZACE–POTRUBÍ PŘIPOJOVACÍ (PPs)

LEGENDA ZAŘIZOVACÍCH PŘEDMETŮ:

CHL	CHLAD. JEDNOTKA	ZÁPACHOVÁ UZÁVĚRKA DN32
D	DŘEZ	ODPADNÍ VENTIL 6/4" A DŘEZOVÁ ZÁPACHOVÁ UZÁVĚRKA DN40
U	UMYVADLO	ODPADNÍ VENTIL 5/4" A UMYVADLOVÁ ZÁPACHOVÁ UZÁVĚRKA DN40
WC	KLOZET	KOLENO PRO PŘIPOJENÍ WC DN110 S KULOVÝM KLOUBEM

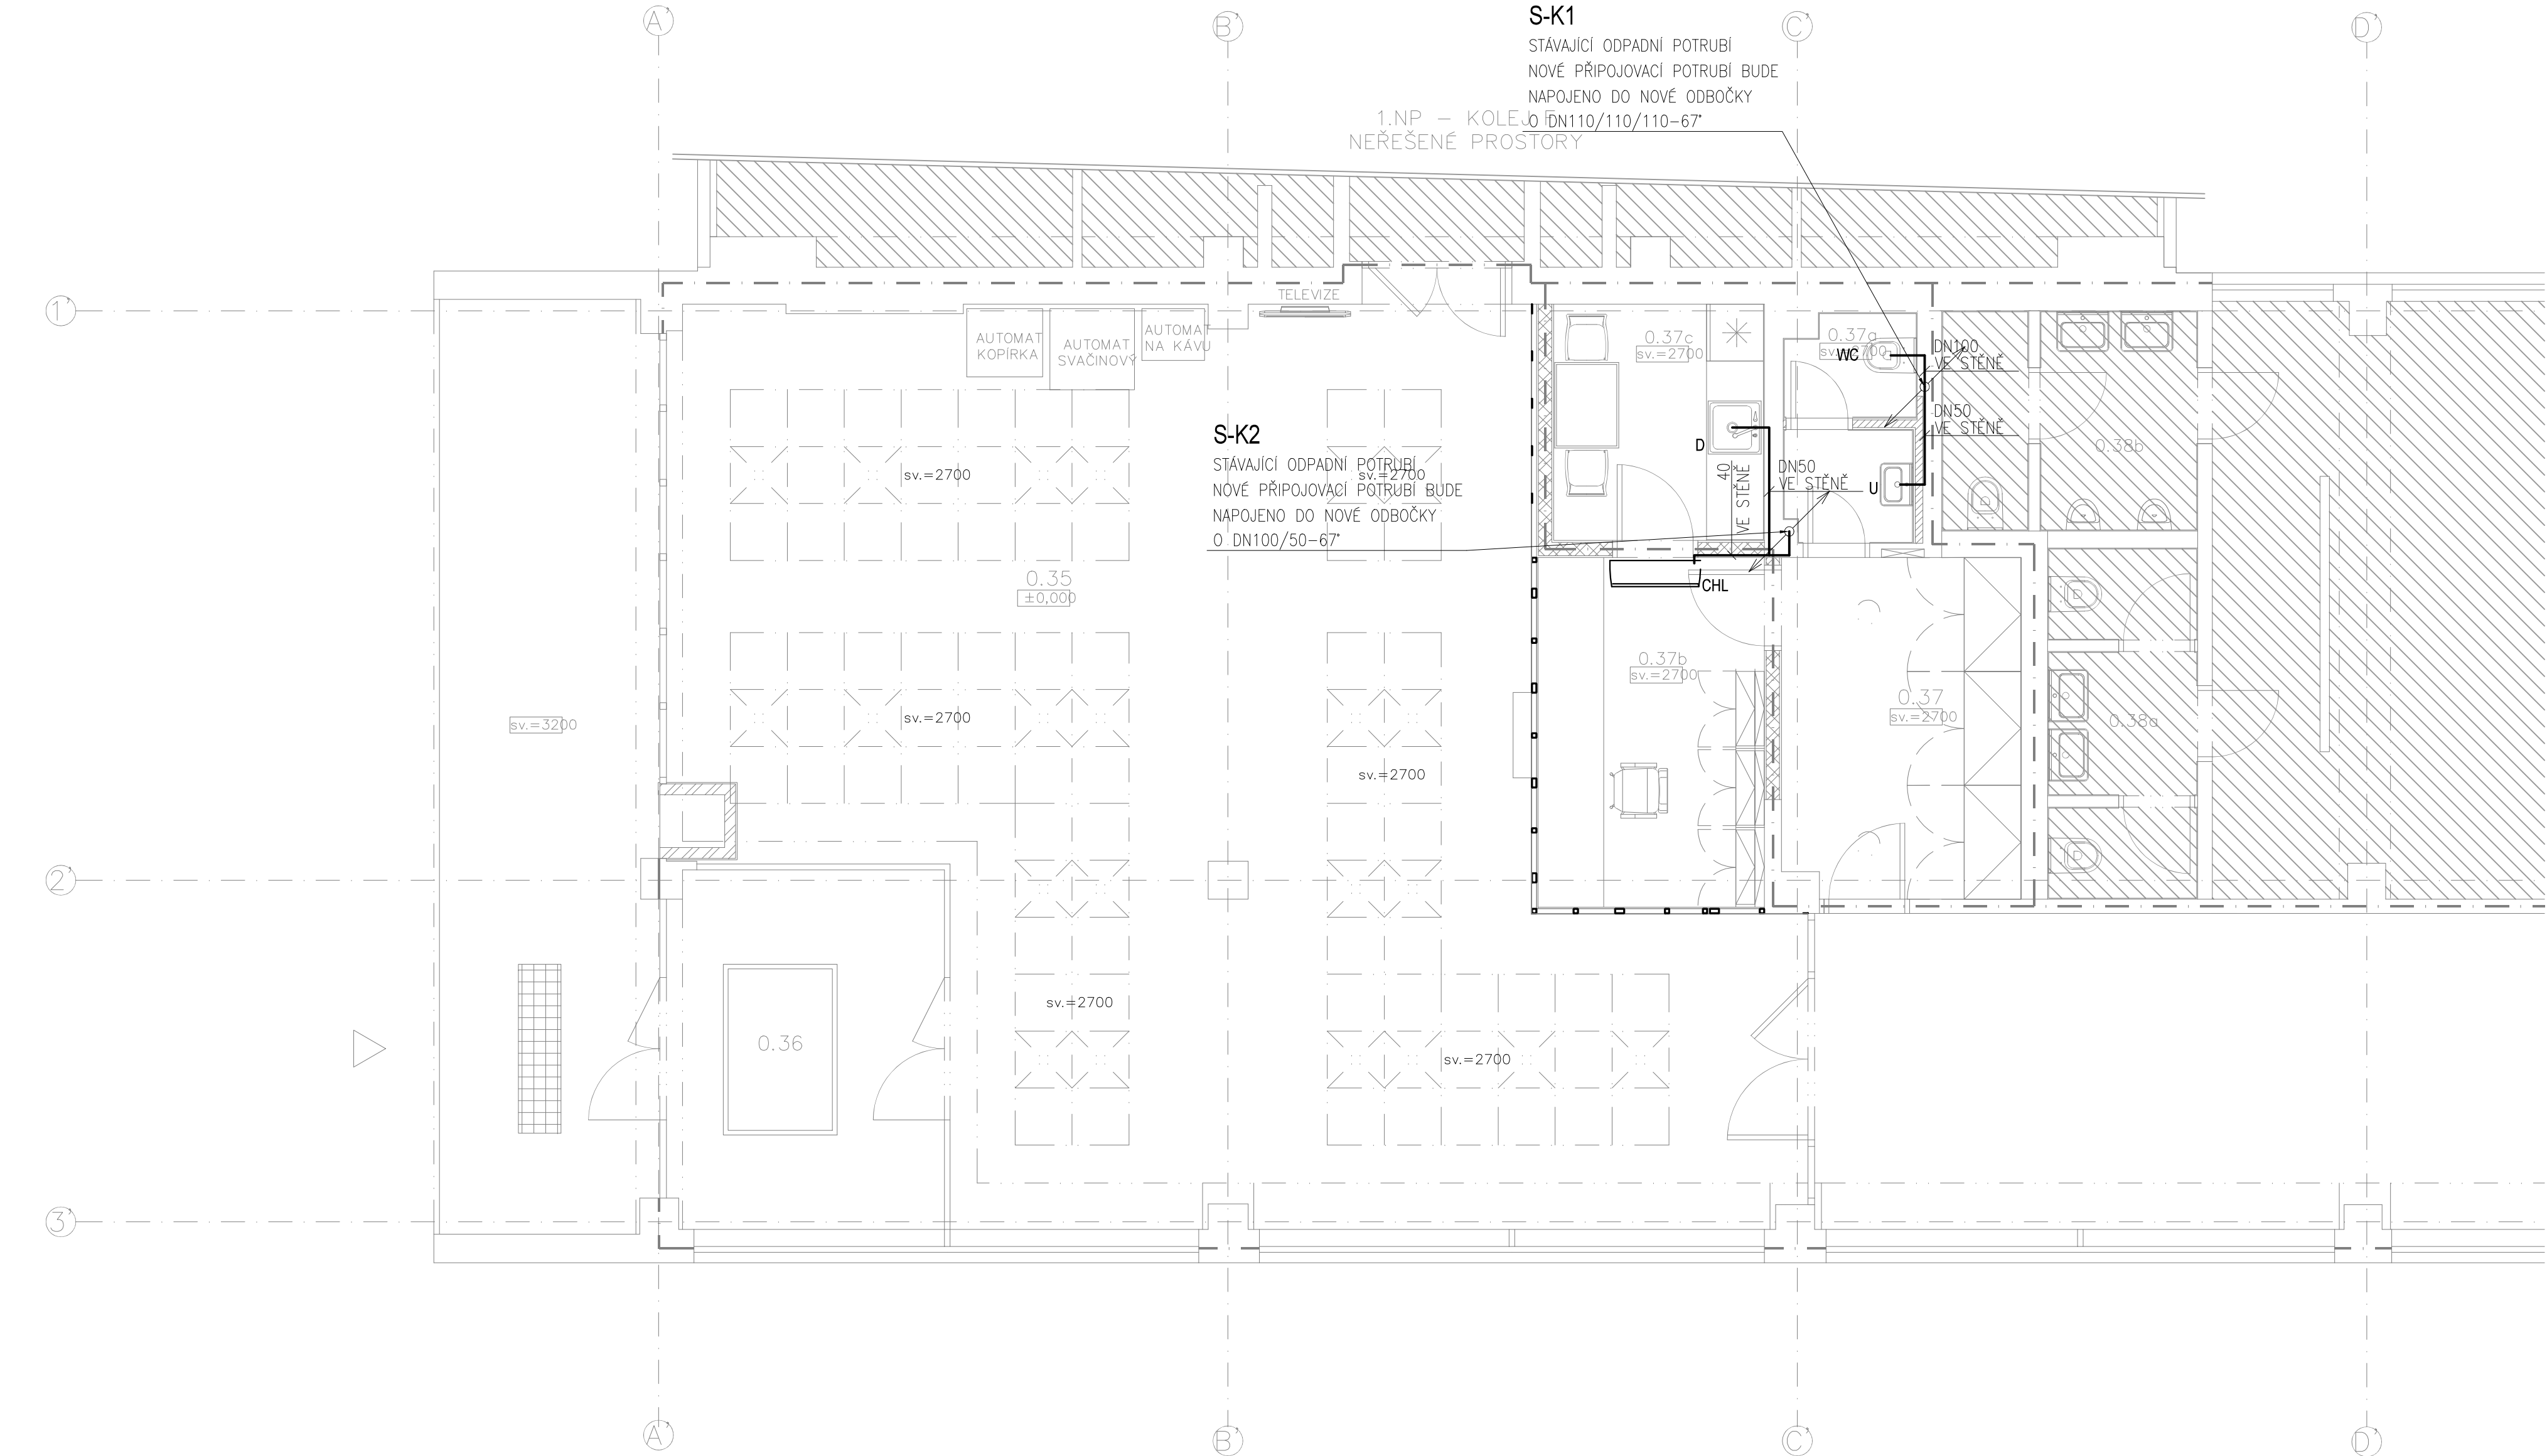

ZHOTOVITEL: <b>BOA</b> CONSTRUCTION Rybná 716/24, Staré Město, 110 00 Praha 1 IČ: 4779398, tel: +420 603794388		AKCE: Rekonstrukce objektu koleje G ČZU Kamýčká 1281 165 21 Praha 6 – Suchbát	
ZHOTOVITEL ČÁSTI: Ing. H. Hrochová; AO ČKAIT 0501210 Hrabalova 1315, 460 14 Liberec		INVESTOR: Česká zemědělská univerzita v Praze Kamýčká 129, 165 21 Praha 6 – Suchbát	
ZODPOVĚDNÁ OSOBA: Ing. Vít Řezáč		ZAK.Č. 20–301	
VYPRACOVAL: Ing. Hana Hrochová		STUPEŇ PD: PARE:	
ČÁST DOKUMENTACE: ZDRAVOTECHNIKA		DATUM: 30.4.2020	
NÁZEV ČÁSTI:		FORMÁT: 8xA4	
SPOJOVACÍ KRČEK – 1NP – KANALIZACE		MĚŘITKO: 1:50	
		ČÍSLO ČÁSTI: D.1.4.a.	
		ČÍSLO VÝKRESU: 20.	