


LEGENDA MÍSTNOSTÍ - PŘÍSTAVBA							
Č.M.	NÁZEV MÍSTNOSTI	PLOCHA (m <sup>2</sup> )	POČET OSOB	PODLAHA	STĚNY	STROP	POZNÁMKA
276	CHODBA	33,59		P2	S1,S2	R4,R9	
277	VEDOUČÍ	34,95	10	P3	S1,S2	R2	
278	KANCELÁŘ	18,90	2	P3	S1,S2	R2	
279	NEOSAZENO	#####					
280	KANCELÁŘ	11,10	2	P4	S1,S2	R2	
281	KANCELÁŘ	12,91	1	P4	S1,S2	R2	
282	KANCELÁŘ	11,10	2	P4	S1,S2	R2	
283	KANCELÁŘ	13,34	2	P4	S1,S2	R2	
284	KANCELÁŘ	12,03	2	P4	S1,S2	R2	
285	DENNÍ MÍSTNOST	13,97	7	P3	S1,S2	R3	
286	WC ŽENY / IMOBIL	3,96		P2	S1,S6	R5	
287	WC MUŽI	6,49		P2	S1,S2,S6,S7	R5	
288	KANCELÁŘ	29,96	4	P4	S2	R2	

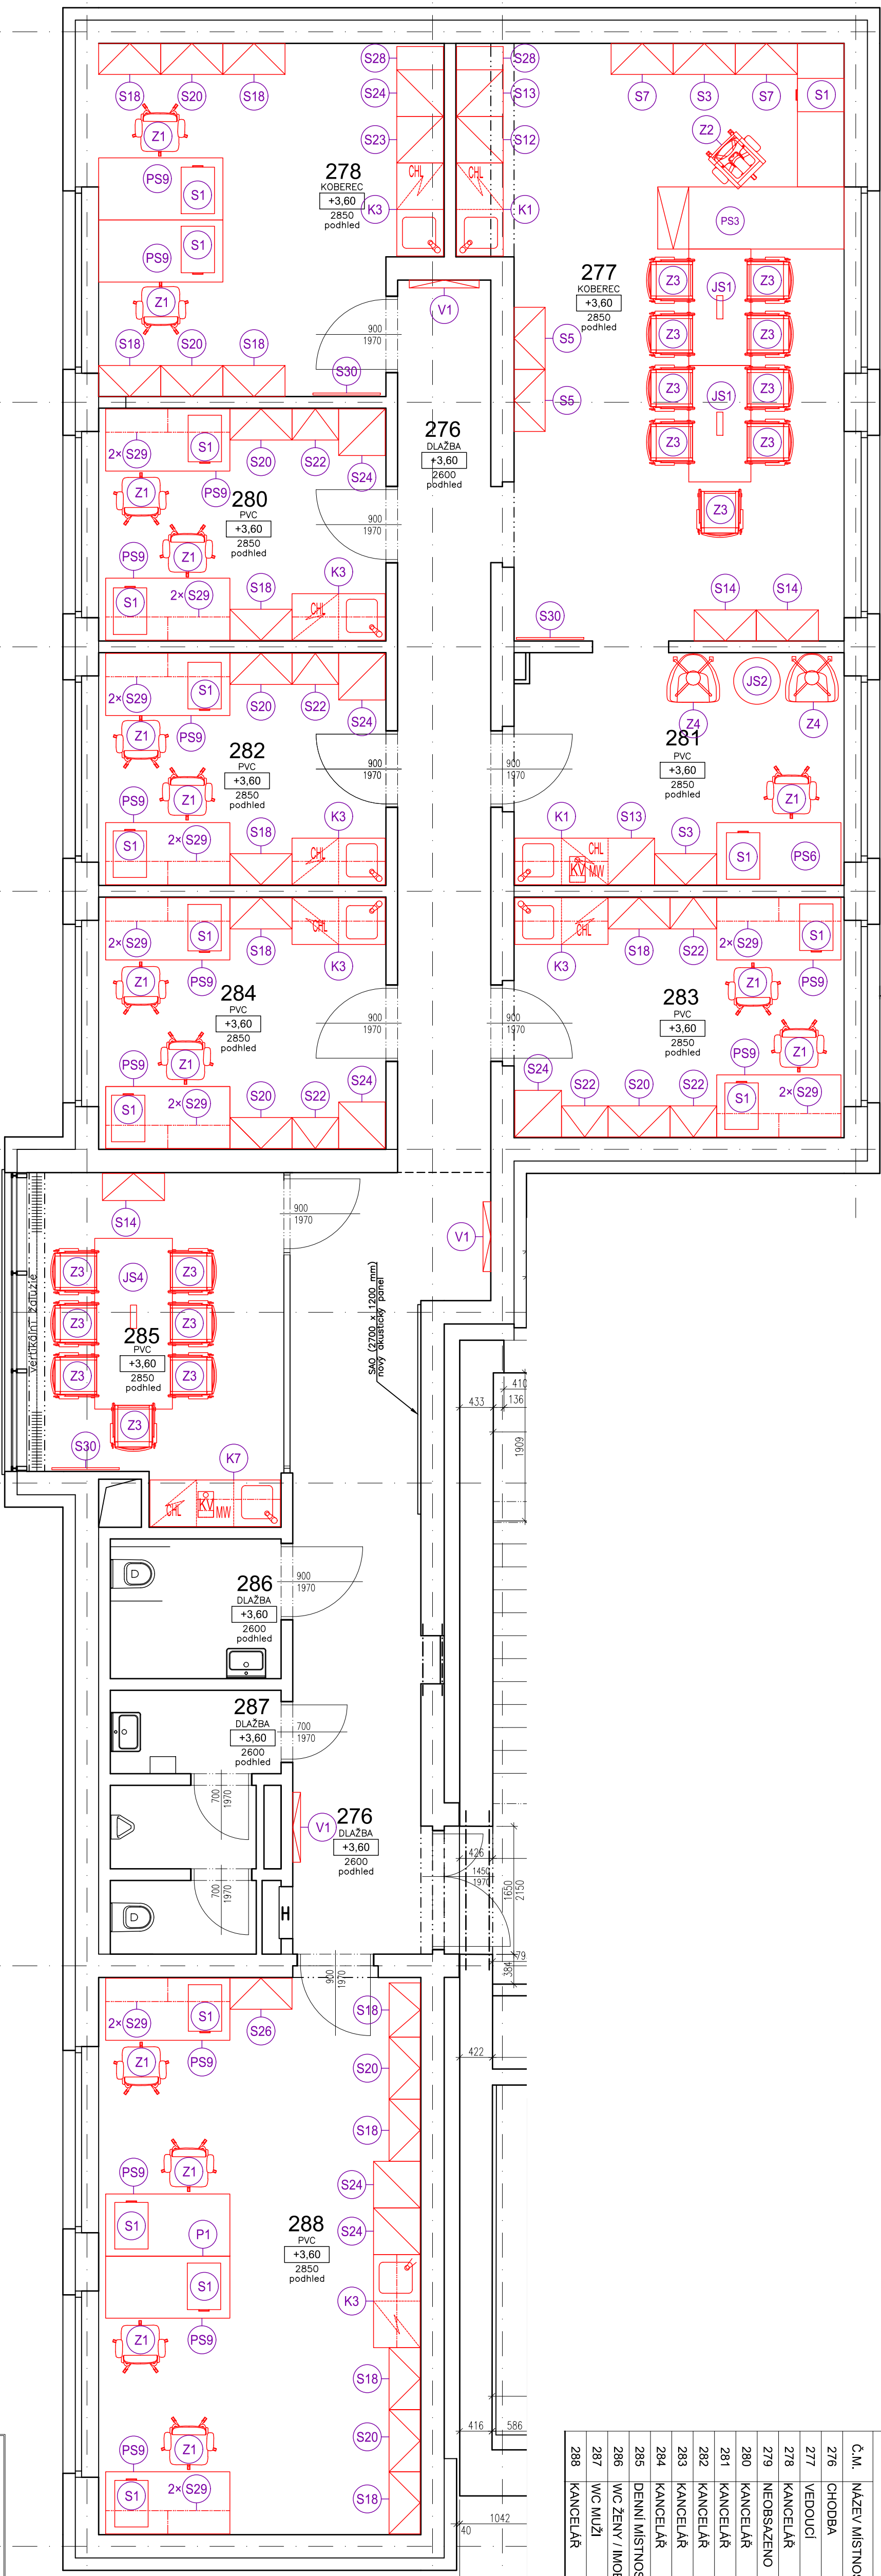

<b>Ing. Vladimír Čapka</b> projekt a inženýring Gerstnerova 5658 170 00 Praha 7				MÍSTO STAVBY : KAMÝČKA 1176, PRAHA - SUCHBOL, parc. č. 1627/1, 1627/55, 1627/151, 1627/148, 1649 OBJEDNATEL : ČZU V PRAZE, FAKULTA LESNICKÁ A DŘEVÁRSKÁ, KAMÝČKA 129, PRAHA - SUCHBOL ŠÉFPROJEKTANT : PROJEKTANT Ing. Vladimír Čapka Ing. Vladimír Čapka			
NÁZEV AKCE <b>STAVEBNÍ ÚPRAVY A PŘÍSTAVBA OBJEKTU FLD - NAVÝŠENÍ MÍST K SEZENÍ</b>				VÝPRACOVAL Jaroslav Samuel ČÍSLO ZAKÁZKY 0820a STUPEŇ DIZIPPS POČET FORMÁTŮ 4A4 DATUM PROSINEC 2021 MĚŘITKO 1 : 50			
<b>PŮDORYS 2.NP - 1. etapa</b>				Č. KOPIE ČÁST <b>D.1.6.</b> PROFESÍ <b>INT</b> <b>05-1</b>			