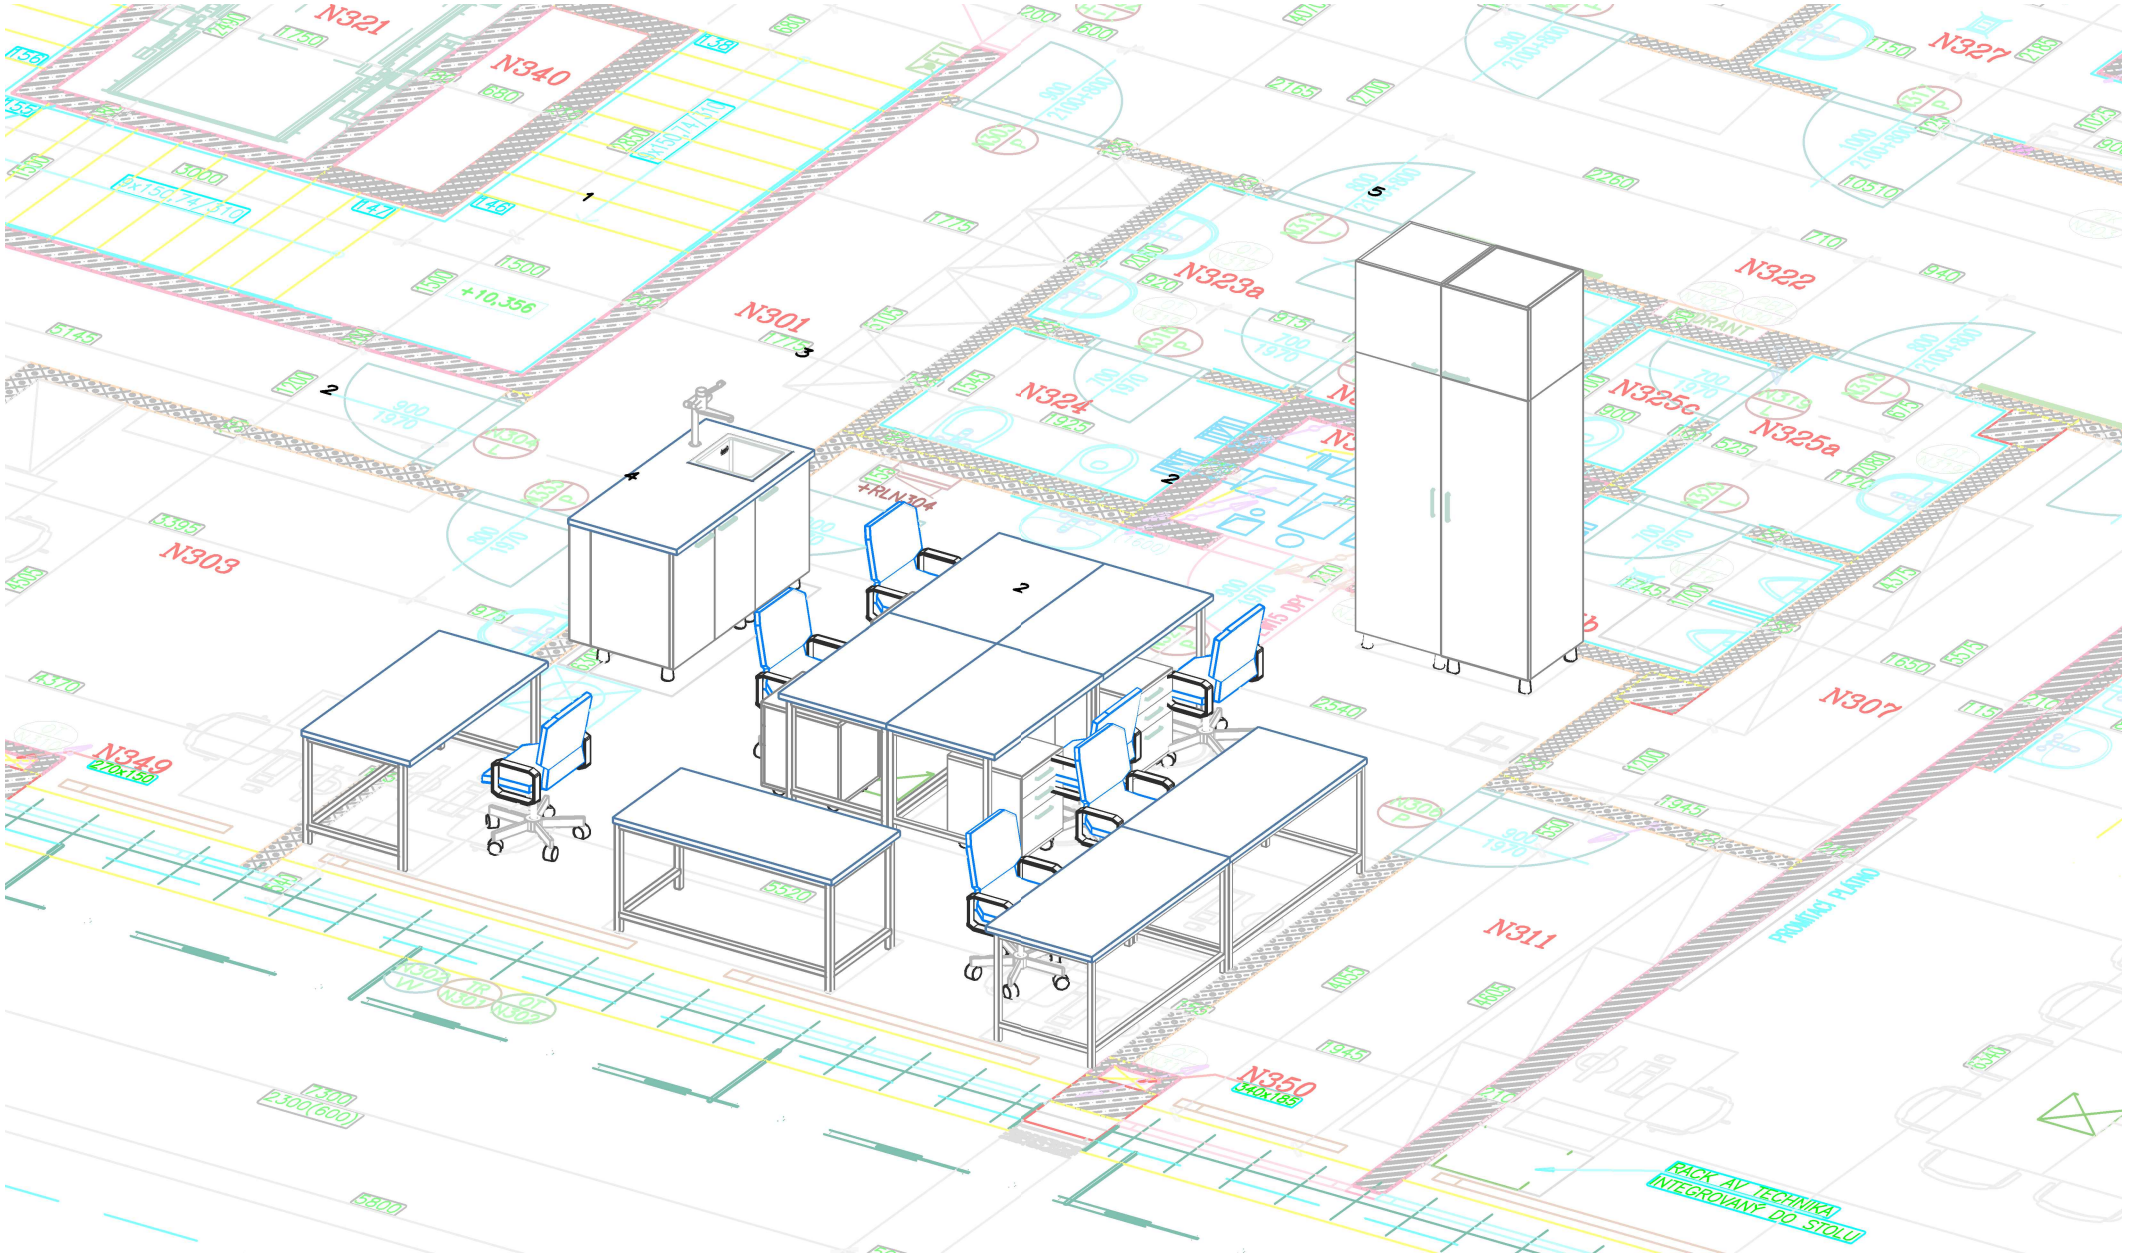
N321
N340
N301
N323a
N324
N322
N327
N325c
N325a
N303
N307
N349
N311
N350
RACK AV TECHNIKA
INTEGROVANÝ DO STOLU

Pohled N304