




Legenda místností

ÚČEL MÍSTNOSTI	PLOCHA	PODLAŽNÍ	PODLEHLO	STĚNY
4.01 SCHOVOSTIŠTE	25.49	BAROKALNÍ	P13	POL. BETON
4.02 CHODBA	88.89	BAROKALNÍ	P13	POL. BETON
4.03 VÝTAH	4.14			
4.04 WC - MUŽI	14.19	PRÁVNÍKOVÁ STĚNA	P15	POL. BETON
4.05 WC - ŽENY	14.35	PRÁVNÍKOVÁ STĚNA	P15	POL. BETON
4.06 WC - MODULNÍ	3.87	PRÁVNÍKOVÁ STĚNA	P15	POL. BETON
4.07 TECHNICKÁ MÍSTNOST	10.64	PRÁVNÍKOVÁ STĚNA	P14	POL. BETON
4.08 KOTELNA	12.43	PRÁVNÍKOVÁ STĚNA	P14	POL. BETON
4.09 KUCHYŇKA	6.15	BAROKALNÍ	P13	POL. BETON
4.10 ŠKOLICÍ CENTRUM	88.71	BAROKALNÍ	P13	POL. BETON
4.11 UČEBNA	90.05	BAROKALNÍ	P13	POL. BETON
4.12 LABORATOR M+OT	42.5	BAROKALNÍ	P13	POL. BETON
4.12.1 LABORATOR M+OT	40.16	BAROKALNÍ	P13	POL. BETON
4.13 UNIKOVÉ SCHOVOSTIŠTE	16.38	PRÁVNÍKOVÁ STĚNA	P14	POL. BETON
4.14 NÁKLADNÍ VÝTAH	9.57			
4.15 KLIMAT. KOMORA	26.41	PRÁVNÍKOVÁ STĚNA	P15	POL. BETON
4.15.1 LABORATOR T+S 1.	19.15	BAROKALNÍ	P13	POL. BETON
4.15.2 LABORATOR T+S 2.	17.51	BAROKALNÍ	P13	POL. BETON
4.15.3 LABORATOR T+S 3.	17.56	BAROKALNÍ	P13	POL. BETON
4.16 UČEBNA	90.05	BAROKALNÍ	P13	POL. BETON
4.17 UČEBNA	69.57	BAROKALNÍ	P13	POL. BETON
4.18 LABORATOR IPC	54.65	BAROKALNÍ	P13	POL. BETON
4.19 SKLAD	17.73	BAROKALNÍ	P13	POL. BETON

Vypracoval	Ing. arch. P. Čerha	Ing. arch. P. Čerha
Kreslil	ArchCad	Verze 6.0
MU	Úřad městské části Praha 6, Čs. armády č.p. 23	40212017
Misto	Objekt FLD, p.p.č. 1627 / 1, 1627 / 71 K.ú. Suchbát	DC-40001155
Investor	ČZU Praha, Kamýcká 129, Praha 6 - Suchbát	cerha@centrum.cz
Název: zakázka	ČZU Praha, FLD - interier	Datum: 05.2014
Výkres	Půdorys 4. NP	Podst. A4
		Stupň. PD
		Interier DVR
		Číslo: 04/2014
		1:75
		8

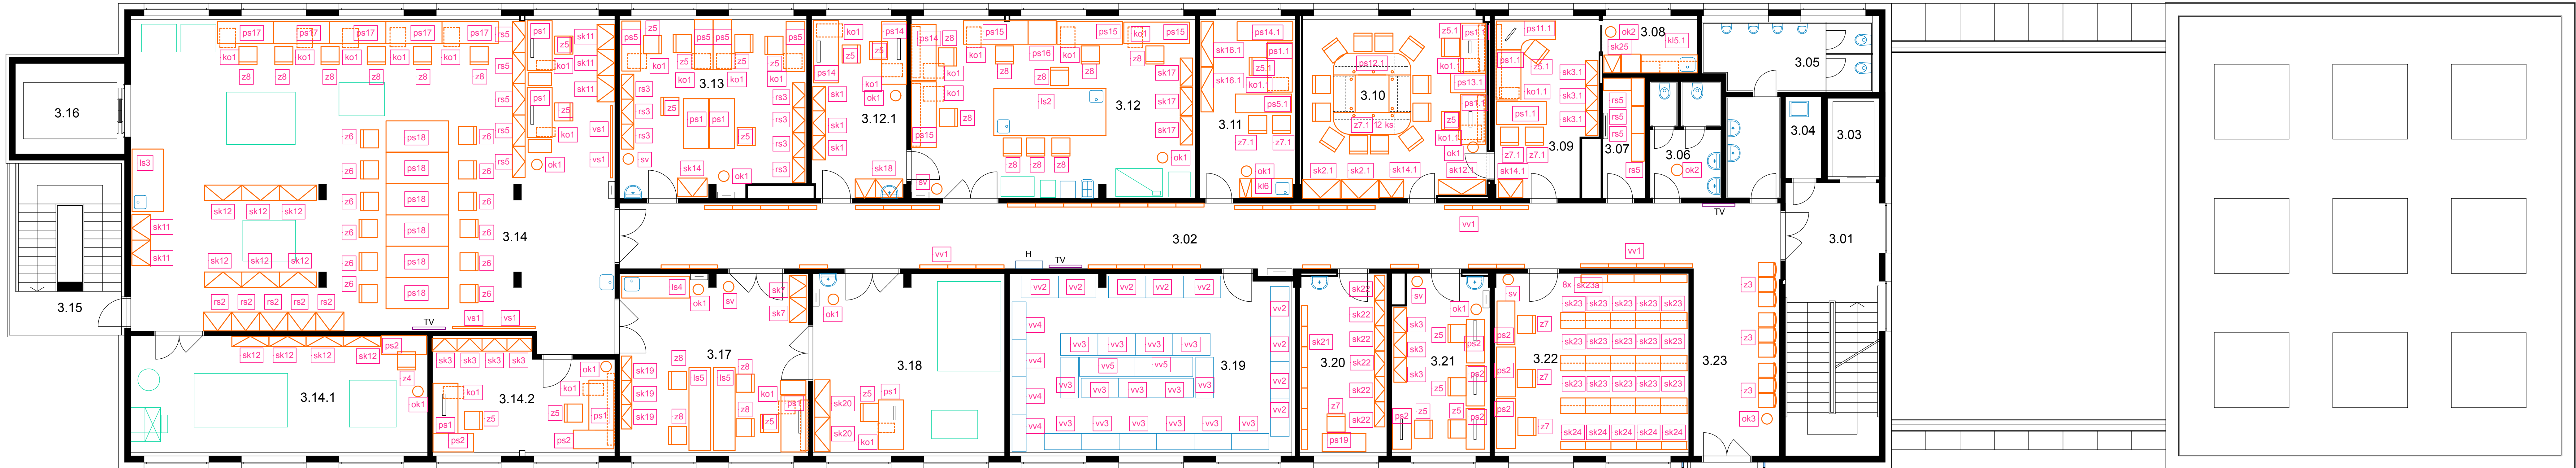

Legenda místností

ÚČEL MÍSTNOSTI	PLOCHA	PODLAŽNÍ	PODLEHLO	STĚNY
3.01 SCHOVOSTIŠTE	25.49	BAROKALNÍ	P13	POL. BETON
3.02 CHODBA	88.89	BAROKALNÍ	P13	POL. BETON
3.03 VÝTAH	4.14			
3.04 SKLAD	2.87	BAROKALNÍ	P13	POL. BETON
3.05 WC - MUŽI	17.80	PRÁVNÍKOVÁ STĚNA	P16	POL. BETON
3.06 WC - ŽENY	5.39	PRÁVNÍKOVÁ STĚNA	P16	POL. BETON
3.07 SKLAD	5.43	BAROKALNÍ	P13	POL. BETON
3.08 KUCHYŇKA	5.60	BAROKALNÍ	P13	POL. BETON
3.09 SEKRETERIÁT	20.17	BAROKALNÍ	P13	POL. BETON
3.10 TECHNICKÁ	35.56	BAROKALNÍ	P13	POL. BETON
3.11 SPRÁVCE LABORATORŮ	17.53	BAROKALNÍ	P13	POL. BETON
3.12 LABORATOR	53.1	PRÁVNÍKOVÁ STĚNA	P14	POL. BETON
3.12.1 LABORATOR	17.70	PRÁVNÍKOVÁ STĚNA	P14	POL. BETON
3.13 LABORATOR	34.96	PRÁVNÍKOVÁ STĚNA	P14	POL. BETON
3.14 LABORATOR	157.76	PRÁVNÍKOVÁ STĚNA	P14	POL. BETON
3.14.1 LABORATOR	36.65	PRÁVNÍKOVÁ STĚNA	P14	POL. BETON
3.14.2 LABORATOR	20.5	PRÁVNÍKOVÁ STĚNA	P14	POL. BETON
3.15 UNIKOVÉ SCHOVOSTIŠTE	16.38	PRÁVNÍKOVÁ STĚNA	P14	POL. BETON
3.16 NÁKLADNÍ VÝTAH	9.57			
3.17 LABORATOR VOC	35.33	PRÁVNÍKOVÁ STĚNA	P14	POL. BETON
3.18 KLIMATIZAČNÍ KOMORA	35.83	PRÁVNÍKOVÁ STĚNA	P14	POL. BETON
3.19 SKLAD, SÍRKY	52.29	BAROKALNÍ	P13	POL. BETON
3.20 XYLOTEKA	16.82	BAROKALNÍ	P13	POL. BETON
3.21 LABORATOR OBRAZOVÉ ANALYZY	17.83	PRÁVNÍKOVÁ STĚNA	P14	POL. BETON
3.22 KNIHOVNA	36.63	BAROKALNÍ	P13	POL. BETON
3.23 PRŮCHOD	17.11	BAROKALNÍ	P13	POL. BETON
3.24 SPOJOVACÍ CHODBA	36.63	BAROKALNÍ	P13	POL. BETON

3 NP

Vypracoval	Ing. arch. P. Čerha	Ing. arch. P. Čerha
Kreslil	ArchCad	Verze 6.0
MU	Úřad městské části Praha 6, Čs. armády č.p. 23	40212017
Misto	Objekt FLD, p.p.č. 1627 / 1, 1627 / 71 K.ú. Suchbát	DC-40001155
Investor	ČZU Praha, Kamýcká 129, Praha 6 - Suchbát	cerha@centrum.cz
Název: zakázka	ČZU Praha, FLD - interier	Datum: 05.2014
Výkres	Půdorys 3. NP	Podst. A4
		Stupň. PD
		Interier DVR
		Číslo: 04/2014
		1:75
		7