




Legenda místností

ÚČEL MÍSTNOSTI	PLOCHA	PODLAŽNÍ	PODLEH	STĚNY
2.01 POSLUCHARNA	167,61	MARCOLEP.NEAL	PS P12	POKROVOKY POKROVOKY
2.02 GALERIE	90,84	MARCOLEP.NEAL	PS	POKROVOKY POKROVOKY
2.02.1 SCHODIŠTĚ	16,08			
2.03 SCHODIŠTĚ	25,48	MARCOLEP.NEAL	PS	POKROVOKY POKROVOKY
2.04 CHODBA	38,74	MARCOLEP.NEAL	PS	POKROVOKY POKROVOKY
2.05 VÝTAH	4,14			
2.06 SKLAD	2,87	MARCOLEP.NEAL	PS	POKROVOKY POKROVOKY
2.07 WC - MUŽI	17,60	BRANOVÁ SALA	P11	POKROVOKY POKROVOKY
2.08 WC - ŽENY	8,39	BRANOVÁ SALA	P11	POKROVOKY POKROVOKY
2.09 KLICHYŔKA	12,86	MARCOLEP.NEAL	PS	POKROVOKY POKROVOKY
2.10 LABORATOR	52,64	PROJEKOVÁ STĚNA	P10	POKROVOKY POKROVOKY
2.11 ÚČERNÁ	17,81	PROJEKOVÁ STĚNA	P10	POKROVOKY POKROVOKY
2.12 BRUSKARNA	17,14	PROJEKOVÁ STĚNA	P10	POKROVOKY POKROVOKY
2.13 SUŠARNA	71,45	PROJEKOVÁ STĚNA	P10	POKROVOKY POKROVOKY
2.14 LAKOVNA	36,63	PROJEKOVÁ STĚNA	P10	POKROVOKY POKROVOKY
2.15 CHODBA	46,14	PROJEKOVÁ STĚNA	P10	POKROVOKY POKROVOKY
2.16 RUKODILNA	172,37	PROJEKOVÁ STĚNA	P10	POKROVOKY POKROVOKY
2.17 ÚNIKOVÉ SCHODIŠTĚ	16,38	PROJEKOVÁ STĚNA	PS	POKROVOKY POKROVOKY
2.18 NAKLADNÍ VÝTAH	5,57			
2.19 SKLAD VÝROBKŮ	36,63	PROJEKOVÁ STĚNA	P10	POKROVOKY POKROVOKY
2.20 PRACOVNA TECHNICKÁ	35,56	MARCOLEP.NEAL	PS	POKROVOKY POKROVOKY
2.21 LABOR. OBRAB. ANALYZA	35,56	PROJEKOVÁ STĚNA	P10	POKROVOKY POKROVOKY
2.22 ÚČ. MIKROSKOPY	35,56	PROJEKOVÁ STĚNA	P10	POKROVOKY POKROVOKY
2.23 COPY CENTRUM	34,48	MARCOLEP.NEAL	PS	POKROVOKY POKROVOKY
2.23.1 DATOVÉ ROZVADĚČE				
2.24 TECHNICKÁ MÍSTNOST	13,26	PROJEKOVÁ STĚNA	P10	POKROVOKY POKROVOKY
2.25 SATNA - ŽENY	5,42	MARCOLEP.NEAL	PS	POKROVOKY POKROVOKY
2.26 UMÝVARNÁ - ŽENY	4,97	BRANOVÁ SALA	P11	POKROVOKY POKROVOKY
2.27 UMÝVARNÁ - MUŽI	10,64	BRANOVÁ SALA	P11	POKROVOKY POKROVOKY
2.28 SATNA - MUŽI	16,68	MARCOLEP.NEAL	PS	POKROVOKY POKROVOKY

Vypracoval	ing. arch. P. Čerha	ing. arch. P. Čerha
Kreslil	ArchCad	ArchCad
MU	Úřad městské části Praha 6 Čs. armády č.p. 23	Úřad městské části Praha 6 Čs. armády č.p. 23
Misto	Objekt FLD, p.p.č. 1627/1, 1627/1, 71 K.ú. Suchbát	Objekt FLD, p.p.č. 1627/1, 1627/1, 71 K.ú. Suchbát
Investor	ČZU Praha, Kamýcká 129, Praha 6 - Suchbát	ČZU Praha, Kamýcká 129, Praha 6 - Suchbát
Název zakázky	ČZU Praha, FLD - interier	ČZU Praha, FLD - interier
Výnos	Půdorys 2. NP	Půdorys 2. NP
Datum	05/2014	05/2014
Prostředí	Prostředí A4	Prostředí A4
Stavba	Stavba FLD	Stavba FLD
Číslo zakázky	04/2014	04/2014
1:75	6	6

2 NP

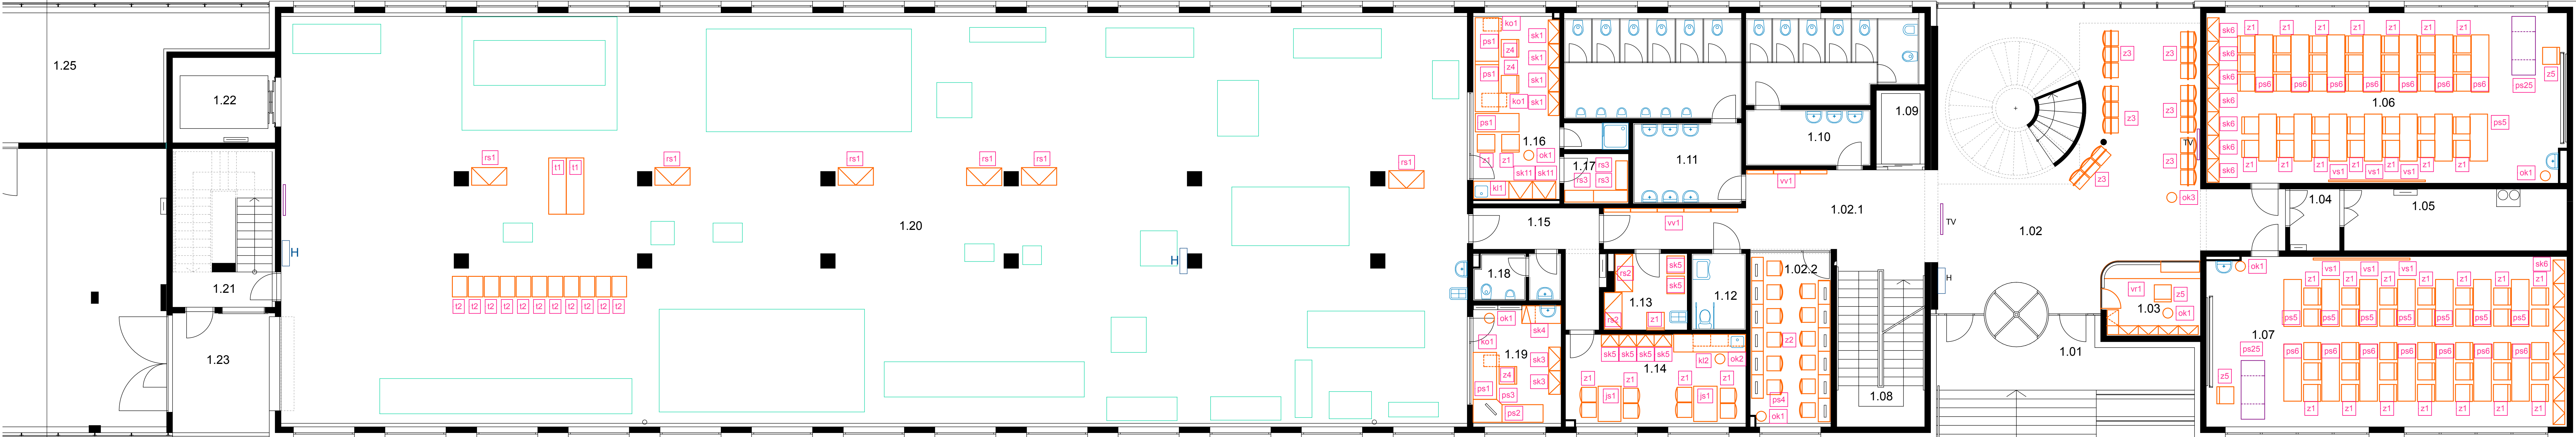

Legenda místností

ÚČEL MÍSTNOSTI	PLOCHA	PODLAŽNÍ	PODLEH	STĚNY
1.01 VSTUP	33,34	BRANOVÁ SALA	P8	POKROVOKY POKROVOKY
1.02 VSTUPNÍ HALA	94,22	MARCOLEP.NEAL	PS	POKROVOKY POKROVOKY
1.02.1 CHODBA	26,51	MARCOLEP.NEAL	P4	POKROVOKY POKROVOKY
1.02.2 INTERNET	16,5	MARCOLEP.NEAL	P4	POKROVOKY POKROVOKY
1.03 RECEPCE	8,49	MARCOLEP.NEAL	P4	POKROVOKY POKROVOKY
1.04 ROZVADĚČE	10,77	MARCOLEP.NEAL	P4	POKROVOKY POKROVOKY
1.05 STROJOVNA VZT		OBJ. POKROVOKY POKROVOKY	P7	POKROVOKY POKROVOKY
1.06 UČEBNA	71,34	MARCOLEP.NEAL	P4	POKROVOKY POKROVOKY
1.07 UČEBNA	71,34	MARCOLEP.NEAL	P4	POKROVOKY POKROVOKY
1.08 SCHODIŠTĚ	17,62	MARCOLEP.NEAL	P4	POKROVOKY POKROVOKY
1.09 VÝTAH	4,14			
1.10 WC - ŽENY	24,44	BRANOVÁ SALA	P5	POKROVOKY POKROVOKY
1.11 WC - MUŽI	30,79	BRANOVÁ SALA	P5	POKROVOKY POKROVOKY
1.12 WC - IMOBILNÍ	4,81	BRANOVÁ SALA	P5	POKROVOKY POKROVOKY
1.13 SKLAD	7,15	MARCOLEP.NEAL	P4	POKROVOKY POKROVOKY
1.14 DENNÍ MÍSTNOST	19,06	MARCOLEP.NEAL	P4	POKROVOKY POKROVOKY
1.15 CHODBA	9,18	MARCOLEP.NEAL	P4	POKROVOKY POKROVOKY
1.16 TECHNICKÁ	19,18	MARCOLEP.NEAL	P4	POKROVOKY POKROVOKY
1.17 SKLAD	6,14	MARCOLEP.NEAL	P4	POKROVOKY POKROVOKY
1.18 WC - ZAMĚSTNANCI	4,85	BRANOVÁ SALA	P5	POKROVOKY POKROVOKY
1.19 TECHNICKÁ	12,45	MARCOLEP.NEAL	P4	POKROVOKY POKROVOKY
1.20 TRUHLARSKÁ DÍLNA	570,34	PROJEKOVÁ STĚNA	P2	POKROVOKY POKROVOKY
1.21 ÚNIKOVÉ SCHODIŠTĚ	16,38	PROJEKOVÁ STĚNA	PS	POKROVOKY POKROVOKY
1.22 NAKLADNÍ VÝTAH	5,57			

Vypracoval	ing. arch. P. Čerha	ing. arch. P. Čerha
Kreslil	ArchCad	ArchCad
MU	Úřad městské části Praha 6 Čs. armády č.p. 23	Úřad městské části Praha 6 Čs. armády č.p. 23
Misto	Objekt FLD, p.p.č. 1627/1, 1627/1, 71 K.ú. Suchbát	Objekt FLD, p.p.č. 1627/1, 1627/1, 71 K.ú. Suchbát
Investor	ČZU Praha, Kamýcká 129, Praha 6 - Suchbát	ČZU Praha, Kamýcká 129, Praha 6 - Suchbát
Název zakázky	ČZU Praha, FLD - interier	ČZU Praha, FLD - interier
Výnos	Půdorys 1. NP	Půdorys 1. NP
Datum	05/2014	05/2014
Prostředí	Prostředí A4	Prostředí A4
Stavba	Stavba FLD	Stavba FLD
Číslo zakázky	04/2014	04/2014
1:75	5	5

1 NP