


PŮDORYS PODLAHY – NOVÝ STAV

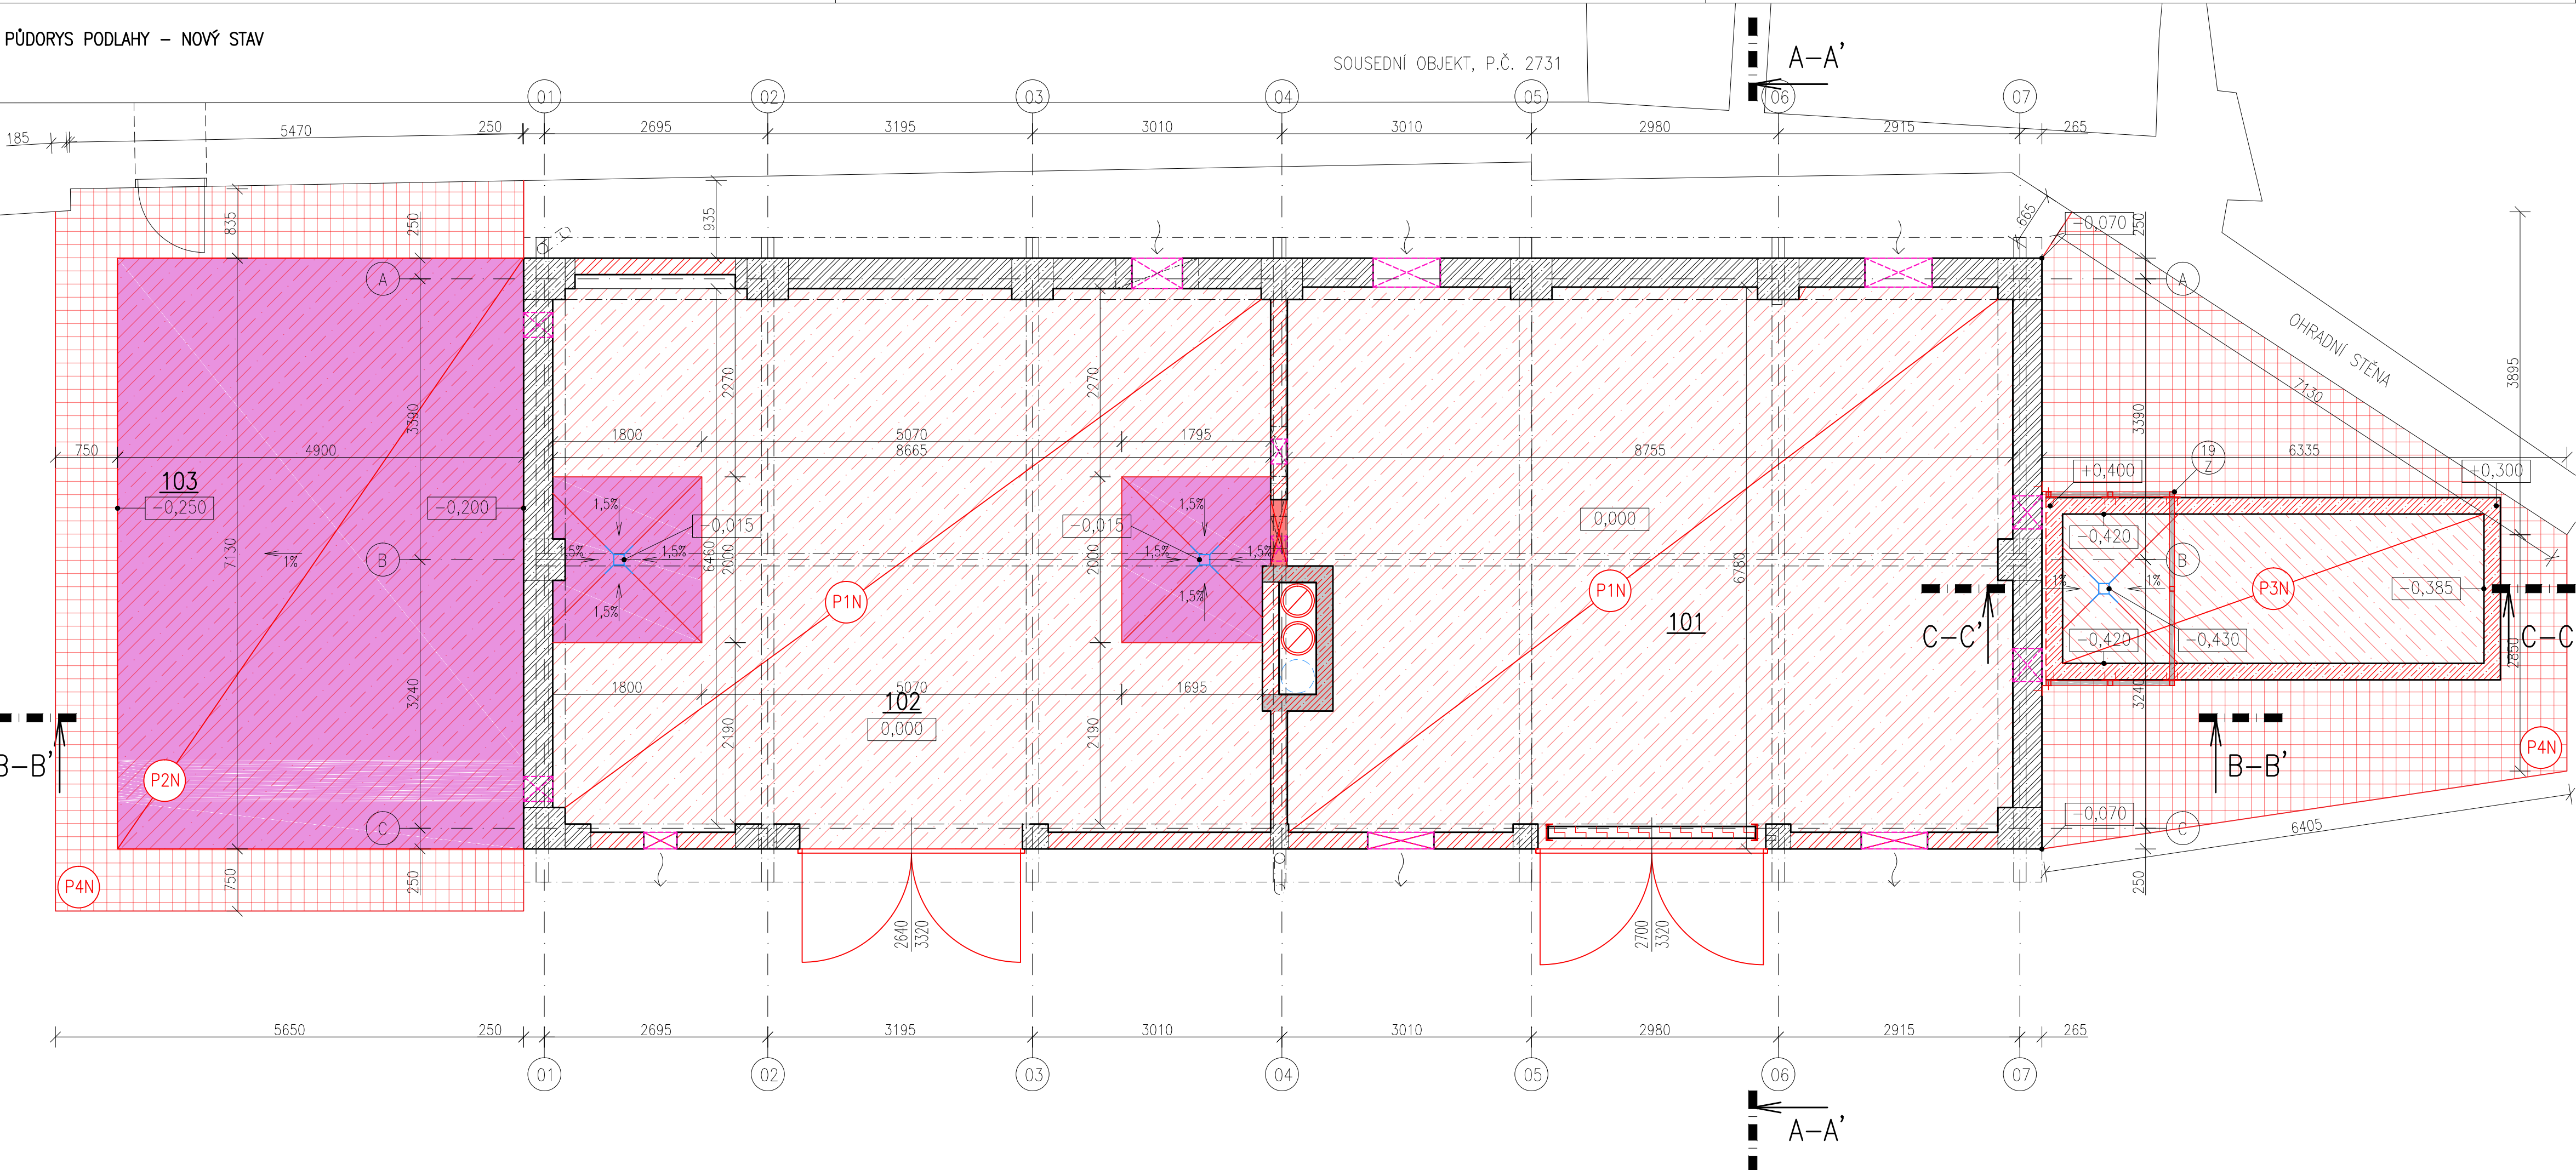

LEGENDA MÍSTNOSTÍ:		
Č.M.	POPIS	PLOCHA [m²]
101	ZÁSOBNÍK/SKLAD DŘEVNÍ ŠTĚPKY	56,48
102	KOTELNA + TECHNICKÁ MÍSTNOST	56,39
103	PLOCHA PRO AKUMULAČNÍ ZÁSOBNÍKY	34,94

- LEGENDA PODLAH:
- ŽB DESKA C30/37, B 500B
 - PROSTÝ BETON S VODODPUDIVÝM NÁTĚREM
 - KAMENNÁ DLAŽBA (ŽULOVÁ)
 - ŽB DESKA C30/37, B 500B S HORNÍ HRANOU VE SPÁDU
 - NOVÉ TECHNOLOGIE
 - PROSTOROVÁ REZERVA
 - PODLAHOVÉ VPUSTI

POZNÁMKY:

STÁVAJÍCÍ STAV VYCHÁZÍ ZE ZAMĚŘENÍ Z 08/2023. SKUTEČNÝ STAV JE NUTNO OVĚŘIT PŘÍMO NA STAVBĚ – OBJEKT NEBYL ZCELA PŘÍSTUPNÝ. SKLADBY NOVÝCH KONSTRUKCÍ JSOU UVEDENY VE VÝKRESU D.1.1–25 SKLADBY KONSTRUKCÍ.

± 0,000 = 378,80m n. m., BPV

RÍDÍCÍ PROJEKTANT Ing. TRUNDA	NAVRHL Ing. PAULOVÁ	VYPRACOVAL Ing. PAULOVÁ	KONTROLOVAL Ing. ČUTEK	ERDING a.s. ZAORALOVA 5, 628 00 BRNO	
INVESTOR Česká zemědělská univerzita v Praze Kamýcká 129, 16500 Praha–Suchbát		KRAJ STŘEDOČESKÝ MÍSTO STAVBY KOSTELEČ n. ČER. LESY		FORMÁT 840x297	DATUM 05/2024
STAVBA Zámek Kostelec nad Černými lesy–výstavba štěpkové kotelny, revitalizace ÚT		OBJEKT: SO 01 ÚPRAVY GARÁŽÍ ČÁST PROJEKTU: D.1.1 ARCHITEKTONICKO–STAVEBNÍ ŘEŠENÍ		STUPEŇ DPS	Č. ZAK. 24–201–2027
NÁZEV VÝKRESU: PŮDORYS PODLAHY – NOVÝ STAV		MĚR. 1:50		ČÍS. VÝKRESU D.1.1–18	