










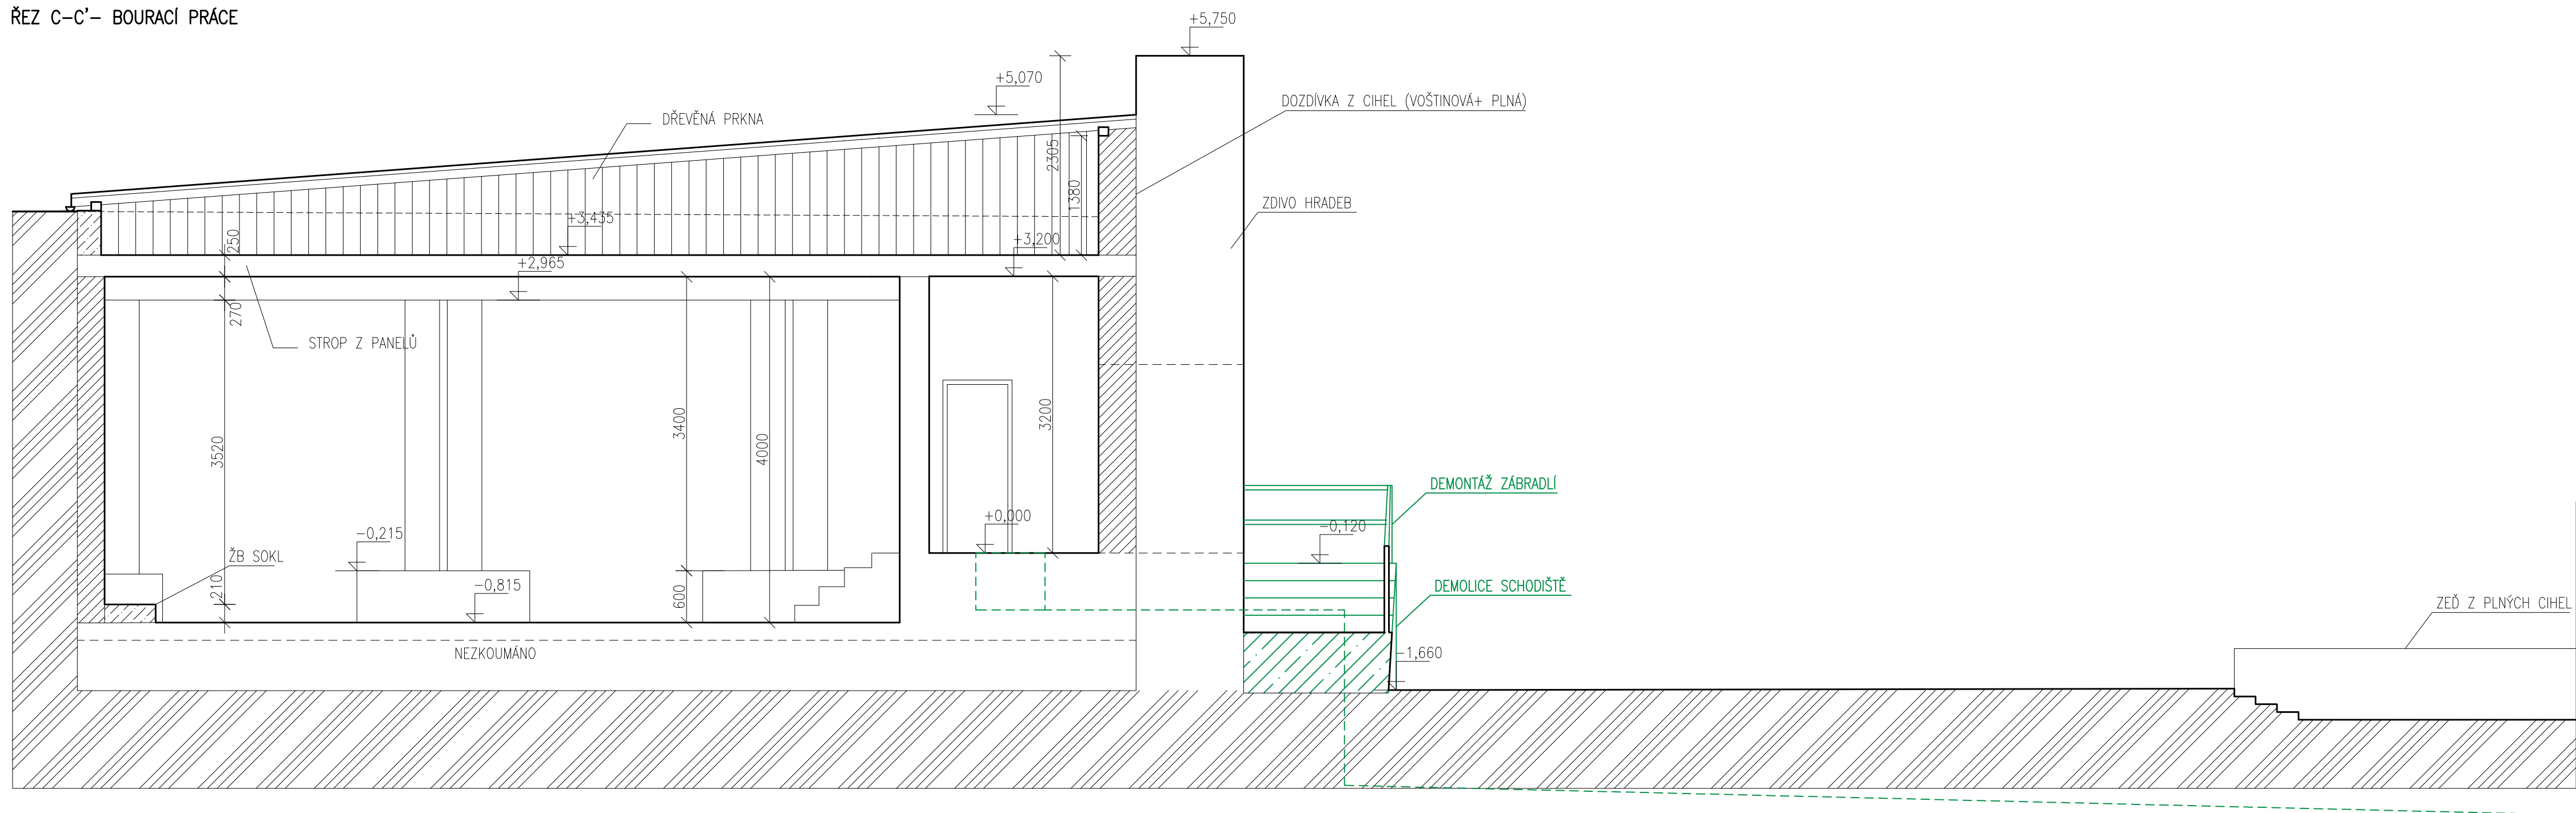

ŘEZ C-C' – BOURACÍ PRÁCE



LEGENDA MATERIÁLŮ:

- | | |
|--|--|
|  | ŽELEZOBETON |
|  | STÁVAJÍCÍ SMÍŠENÉ CIEHLNÉ ZDIVO (VOŠTINOVÁ, PLNÁ PÁLENÁ) |
|  | STÁVAJÍCÍ HRADEBNÍ ZEĎ |
|  | STÁVAJÍCÍ ZDIVO Z PLÝCH PÁLENÝCH CIEHL |
|  | PŮVODNÍ TERÉN |

LEGENDA NOVÝCH MATERIÁLŮ:

- | | |
|---|--|
|  | VYBOURANÉ OTVORY |
|  | DEMOLICE DŘÁŽKY V PODLAŽE/STĚNĚ PRO
ULOŽENÍ POTRUBÍ TEPELOVOD |
|  | DEMOLICE BETONOVÉHO SCHODIŠTĚ |
|  | DEMOLOVANÉ KONSTRUKCE A ZAŘÍZENÍ |
|  | DEMOLOVANÝ PŮVODNÍ TERÉN |

POZNÁMKY:

POZN. 1 – VYTVOŘENÍ OTVORU O ROZMĚRU 1300x300x200mm
PRO VLOŽENÍ PŘEKLADU.

POZN. 2 – VYTVOŘENÍ OTVORU PRO PROSTUP TEPELOVODU,
ROZMĚRY DLE PŮDORYSU.

POZN. 3 – POKUD BUDE SCHODIŠTĚ VLIVEM BOURACÍCH PRACÍ
PRO DRÁŽKU PONIČENO VE VELKÉ MÍŘE, BUDE
ZDEMOLOVÁNO KOMPLETNĚ CELÉ.

POZNÁMKY:

STÁVAJÍCÍ STAV VYCHÁZÍ ZE ZAMĚŘENÍ Z 02/2024. SKUTEČNÝ STAV JE NUTNO OVĚŘIT PŘÍMO NA STAVBĚ – OBJEKT BYL PŘEVÁŽNĚ ZAMĚŘEN Z INTERIÉRU.

SKLADBY KONSTRUKCÍ VYCHÁZÍ Z ODBORNÉHO ODHADU! – NEDOSTATEK INFORMACÍ.

± 0,00m = 384,50 m n. m., BPV			
RÍDÍCÍ PROJEKTANT	NAVRHL	VÝPRACOVAL	KONTROLOVAL
Ing. TRUNDA	Ing. VELÍSKOVÁ	Ing. VELÍSKOVÁ	Ing. ČUTEK
INVESTOR		KRAJ	STŘEDOČESKÝ
Česká zemědělská univerzita v Praze		MÍSTO STAVBY KOSTELEČ n. ČER. LESY	
Karmýčká 129, 16500 Praha–Suchbát		FÓRMÁT 630x297	
STAVBA		DATUM	3/2024
Zámek Kostelec nad Černými lesy–výstavba štěpkové kotelny, revitalizace ÚT		STUPEŇ	DPS
		Č.ZAK.	24–201–2027
		ARCH.Č.	24–201–DSP–PS1.4–101
OBJEKT:	SO 03 SOUVISEJÍCÍ TECHNOLOGICKÉ ÚPRAVY		
ČÁST PROJEKTU:	D.3.1 ARCHITEKTONICKO–STAVEBNÍ ŘEŠENÍ		
NÁZEV VÝKRESU:		MĚŘ.	ČÍS.VÝKRESU
SKLAD LTO – ŘEZ C–C', BOURACÍ PRÁCE		1:50	D.3.1–08