
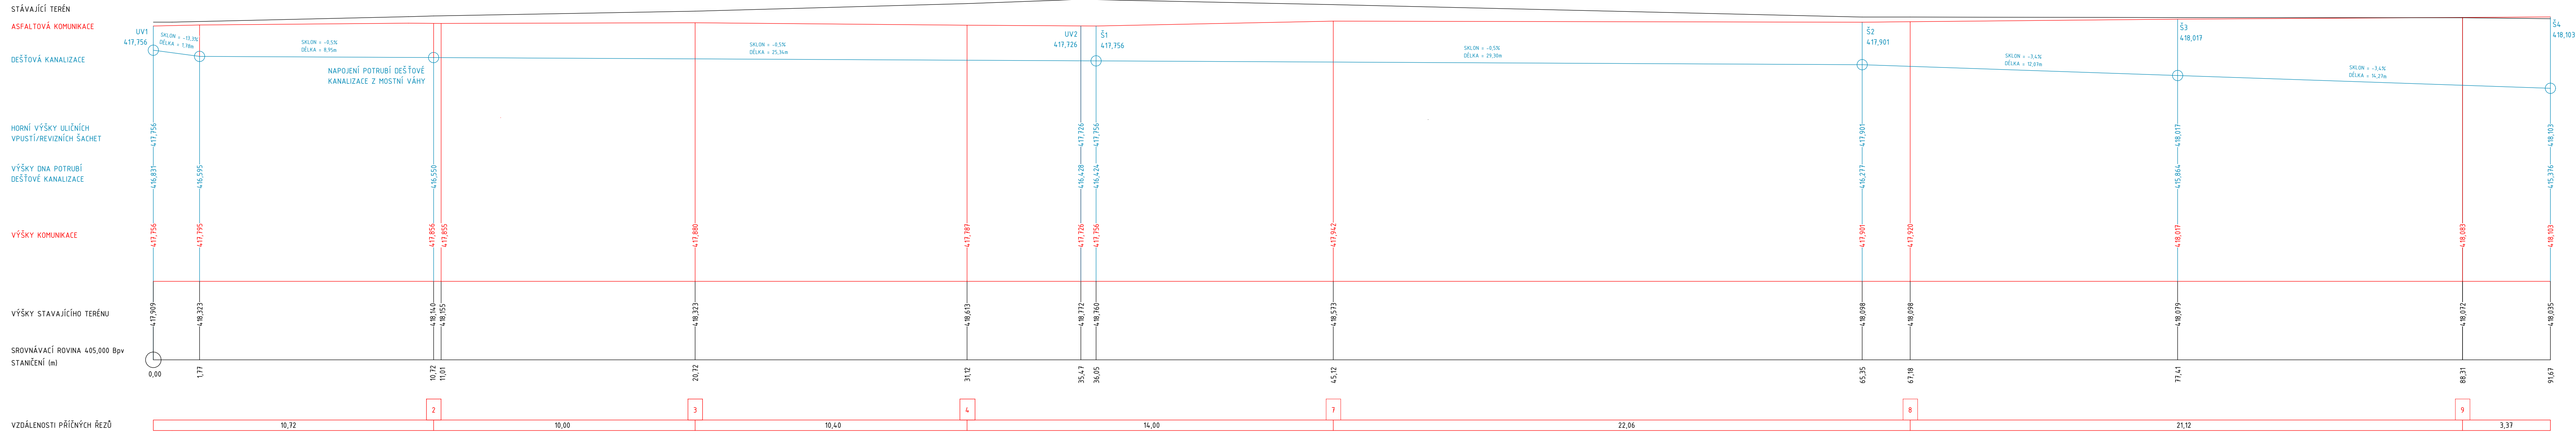


PODELNÝ PROFIL DEŠŤOVÉ KANALIZACE - ÚSEK I 1:100

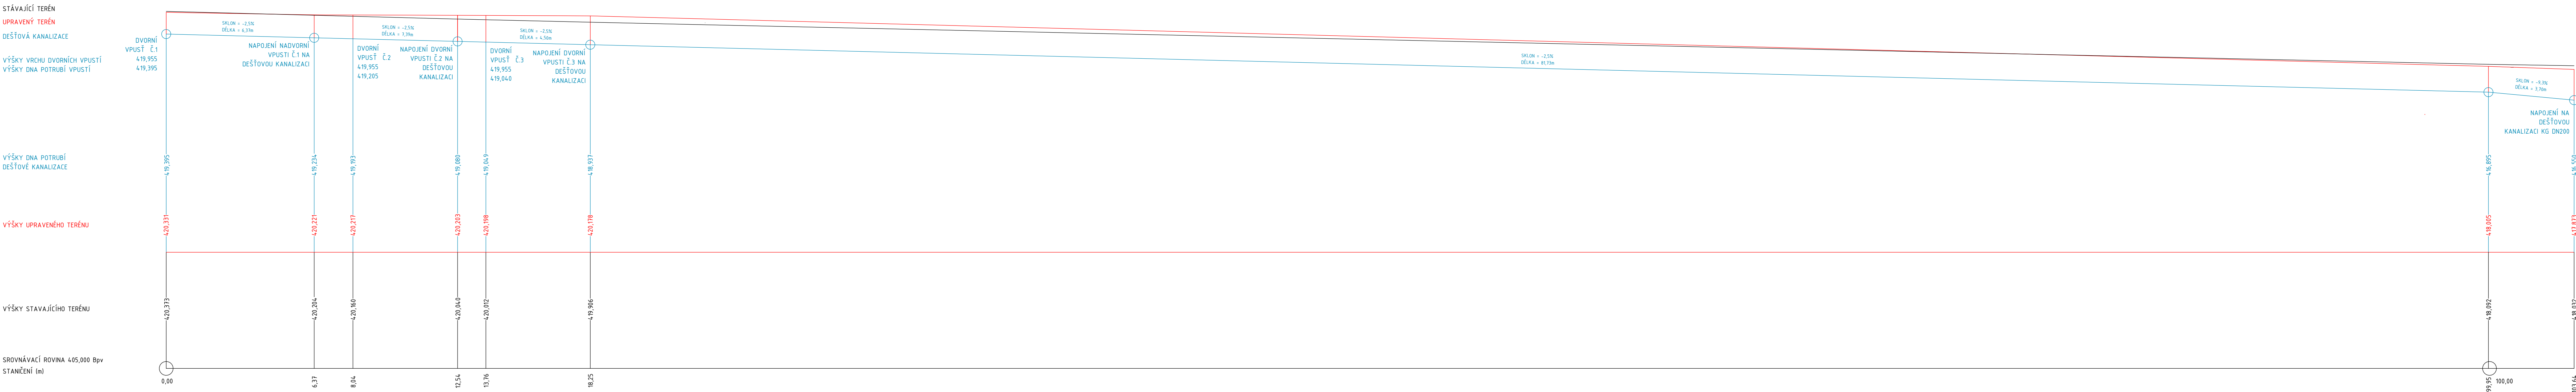

PODELNÝ PROFIL DEŠŤOVÉ KANALIZACE - ÚSEK II 1:100


$$\pm 0,000 = 418,000 - \text{ASFALTOVÝ POVRCH SILÁŽNÍHO ŽLABU U VJEZDU}$$
[illegible]

		www.farmtec.cz		číslo výkazu	
hlavní projektant Ing. Jan Kovář		zodpov. projektant Ing. Petr Ruda		vypracoval Ing. Jan Kovář	
				schválil Ing. Petr Stejskal	
				FARMTEC a.s. oblastní ředitelství Tábor Chýnovská 1098 395 02 Tábor tel.: 381 431 411	
kraj Středočeský		okres RAKOVNÍK			
obec RUDA					
stavebník ČESKÁ ZEMĚLODĚLCKÁ UNIVERZITA V PRAZE, KARYKATY 170, SUCIDLO, NEŠO PRAHA 6					
stavba SILÁŽNÍ ŽLAB, AUTOMATICKÁ MOSTNÍ VÁHA RUDA					
SO, PS 50-01		SO-01 SILÁŽNÍ ŽLAB A JÍMKA NA SILÁŽNÍ ŠTÁVY A VODY, OPERNÁ STĚNA		stupeň datum formát zakázkové číslo mřížkoví 1:100	
obsah 0.1.2 TECHNIKA PROSTŘEDÍ STAVEB PODÉLNÉ PROFILY DEŠŤOVÉ KANALIZACE ÚSEK I-II				číslo výkresu 1.01.02.	
Tato dokumentace je duševním vlastnictvím FARMTEC a.s. a bez jejího souhlasu nesmí být kopírována nebo zpřístupněna třetí osobě!					