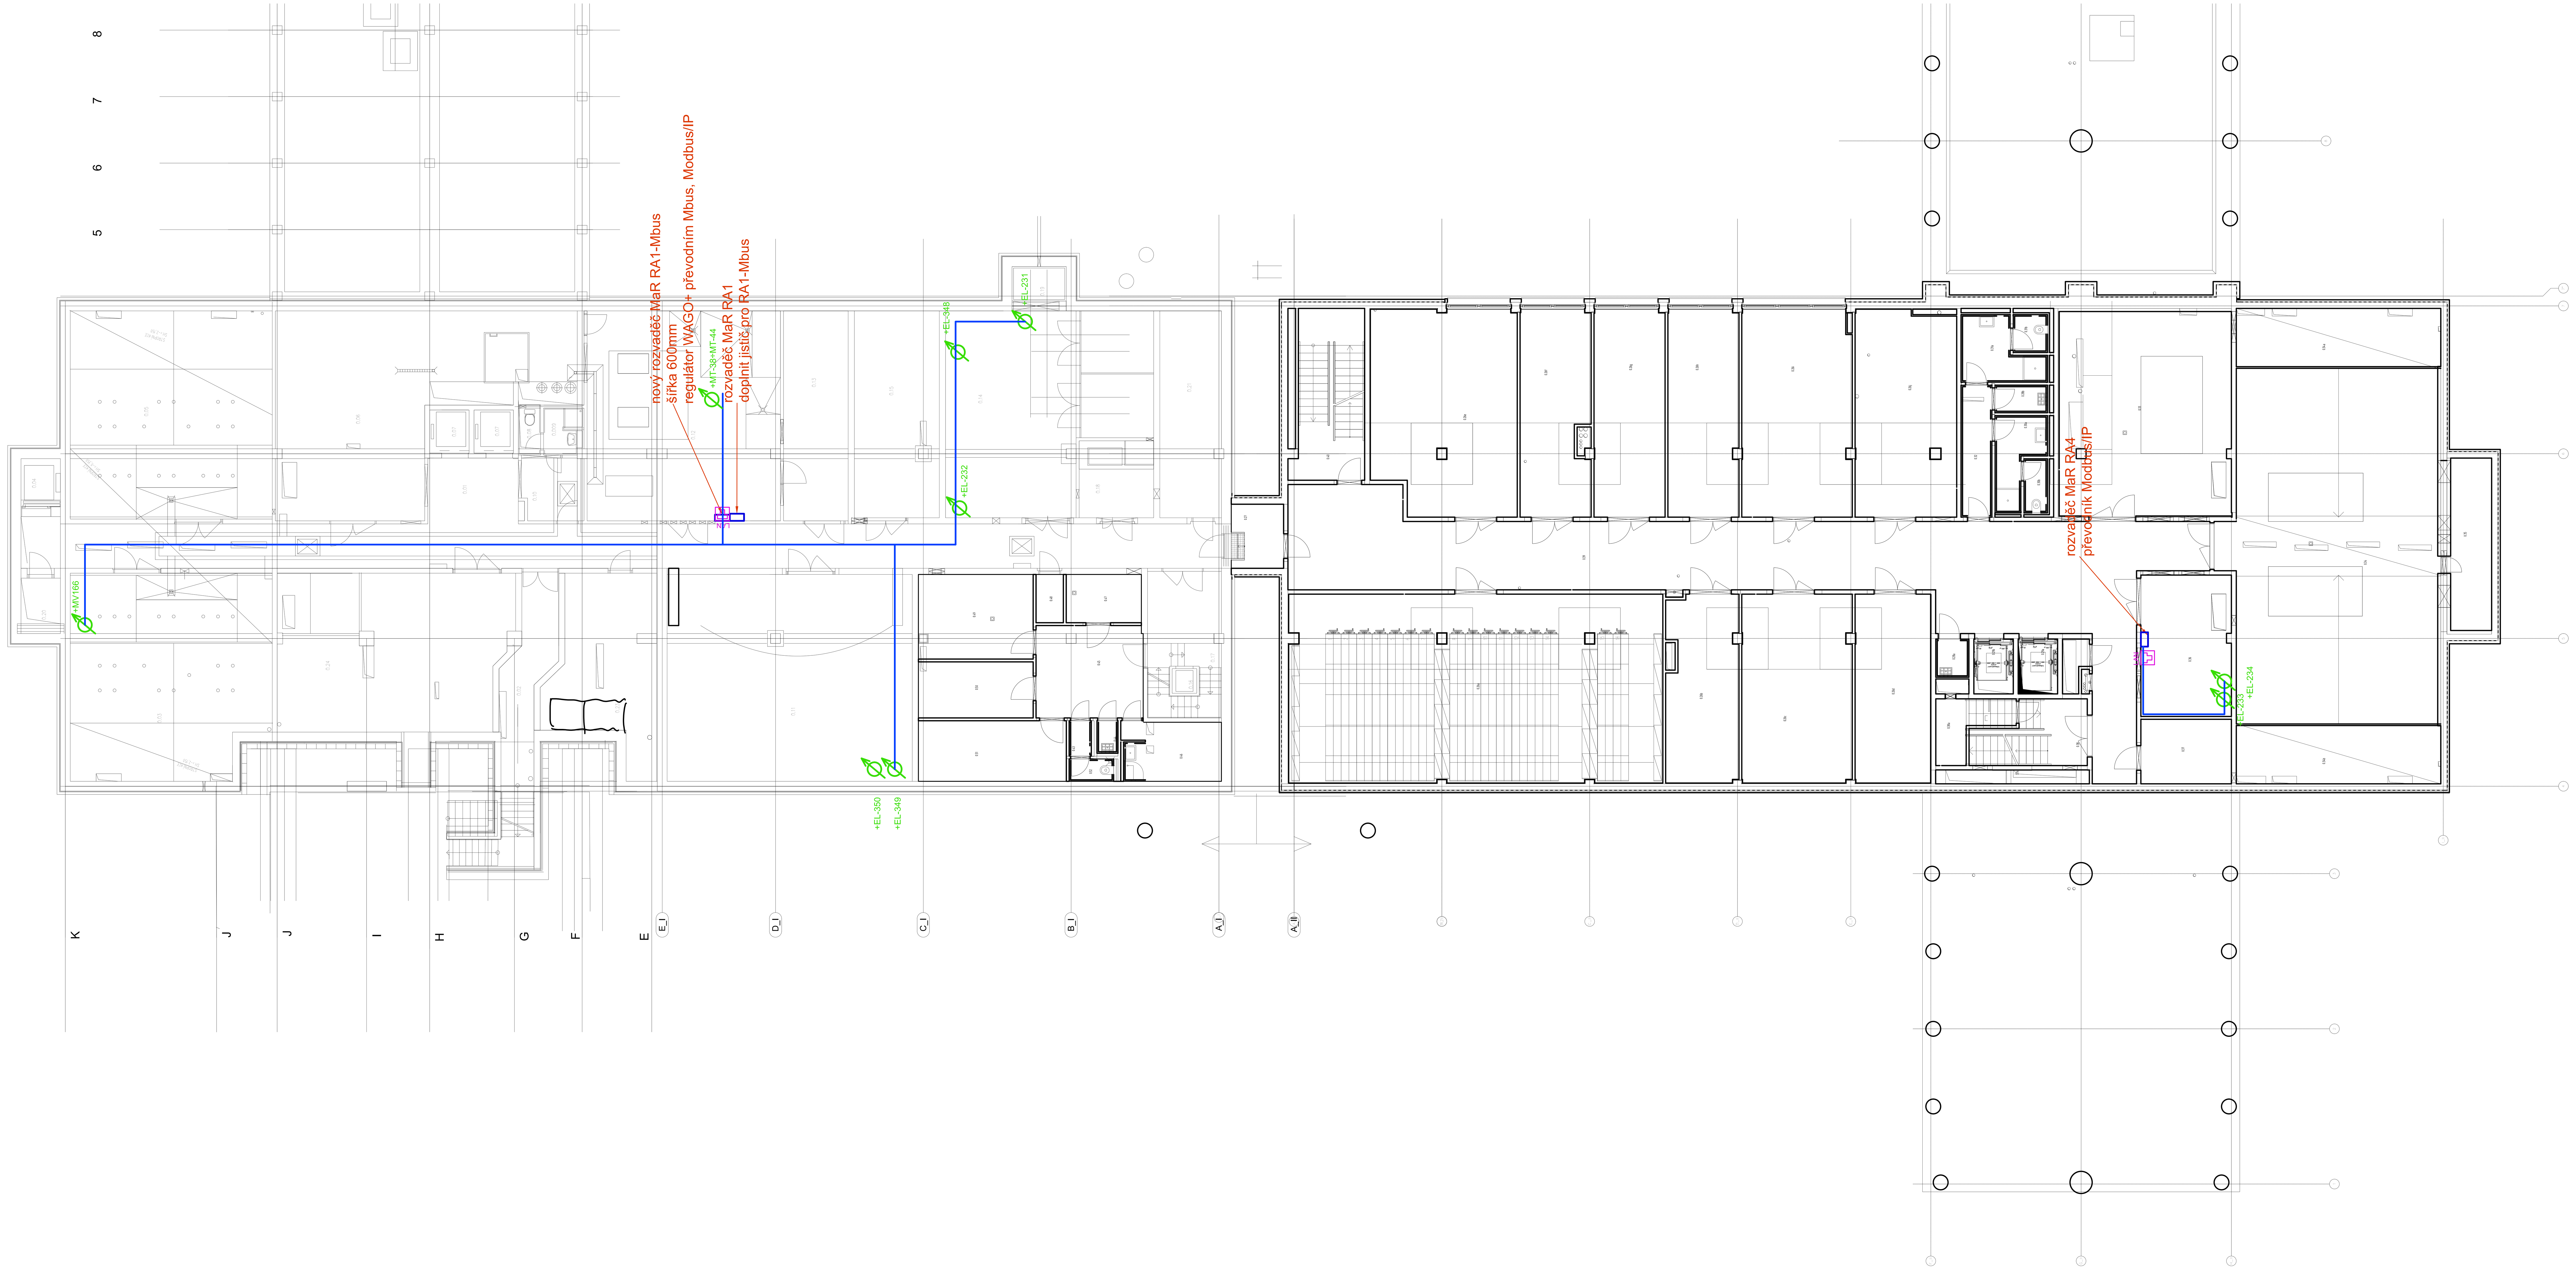

± 0,000 =281,90 m n.m. Bpv m n. m. Bpv

TABULKA ZMĚN

REVIZE	POPIS ZMĚNY	DATUM	VYPRACOVAL
-	-	./../2017	-
REVIZE	POPIS ZMĚNY	DATUM	VYPRACOVAL
REVIZE	POPIS ZMĚNY	DATUM	VYPRACOVAL

NÁZEV STAVBY

CENTRUM EKONOMICKO-MANAŽERSKÝCH STUDIÍ II V AREÁLU ČZU

HLAVNÍ PROJEKTANT	ARCHITEKT	PROJEKTANT	VYPRACOVAL	
OBJEDNATEL: ČESKÁ ZEMĚDĚLSKÁ UNIVERZITA V PRAZE , KAMÝCKÁ č.p. 129, 165 00 PRAHA 6 - SUCHDOL, IČ: 60460709			STUPEŇ: DPS	DATUM: 08/2023
STAVEBNÍ OBJEKT: Pavilon CEMSII		ČÁST: Měření a regulace	MĚŘÍTKO: 1:100	FORMÁT A4: 14 x A4
NÁZEV VÝKRESU: **půdorys 1PP - měření spotřeb**		ARCHIVNÍ ČÍSLO	ČÍSLO ZAKÁZKY	
		ČÍSLO VÝKRESU: D.1.4.d.90	REVIZE: 00	

TENTO DOKUMENT JE MAJETKEM SPOLEČNOSTI CHVÁLEK ATELIÉR s.r.o. , BEZ PÍSEMNÉHO SVOLENÍ ODPOVĚDNÉHO ZÁSTUPCE FIRMY ATELIÉR CHVÁLEK s.r.o. NESMÍ BÝT DOKUMENT KOPÍROVÁN, POUŽIT NEBO PŘEDÁN TŘETÍ OSOBOU K DALŠÍMU POUŽITÍ