


ODTAHOVÝ VENTILÁTOR
TRVALÝ CHOD PRO ODSÁVÁNÍ CHEMICKÝCH
SKŘÍNÍ (POKUD BUDOU POD DIGESTOŘÍ)
ZVYŠOVAT VÝKON DLE VÝKONU NA
DIGESTOŘÍ

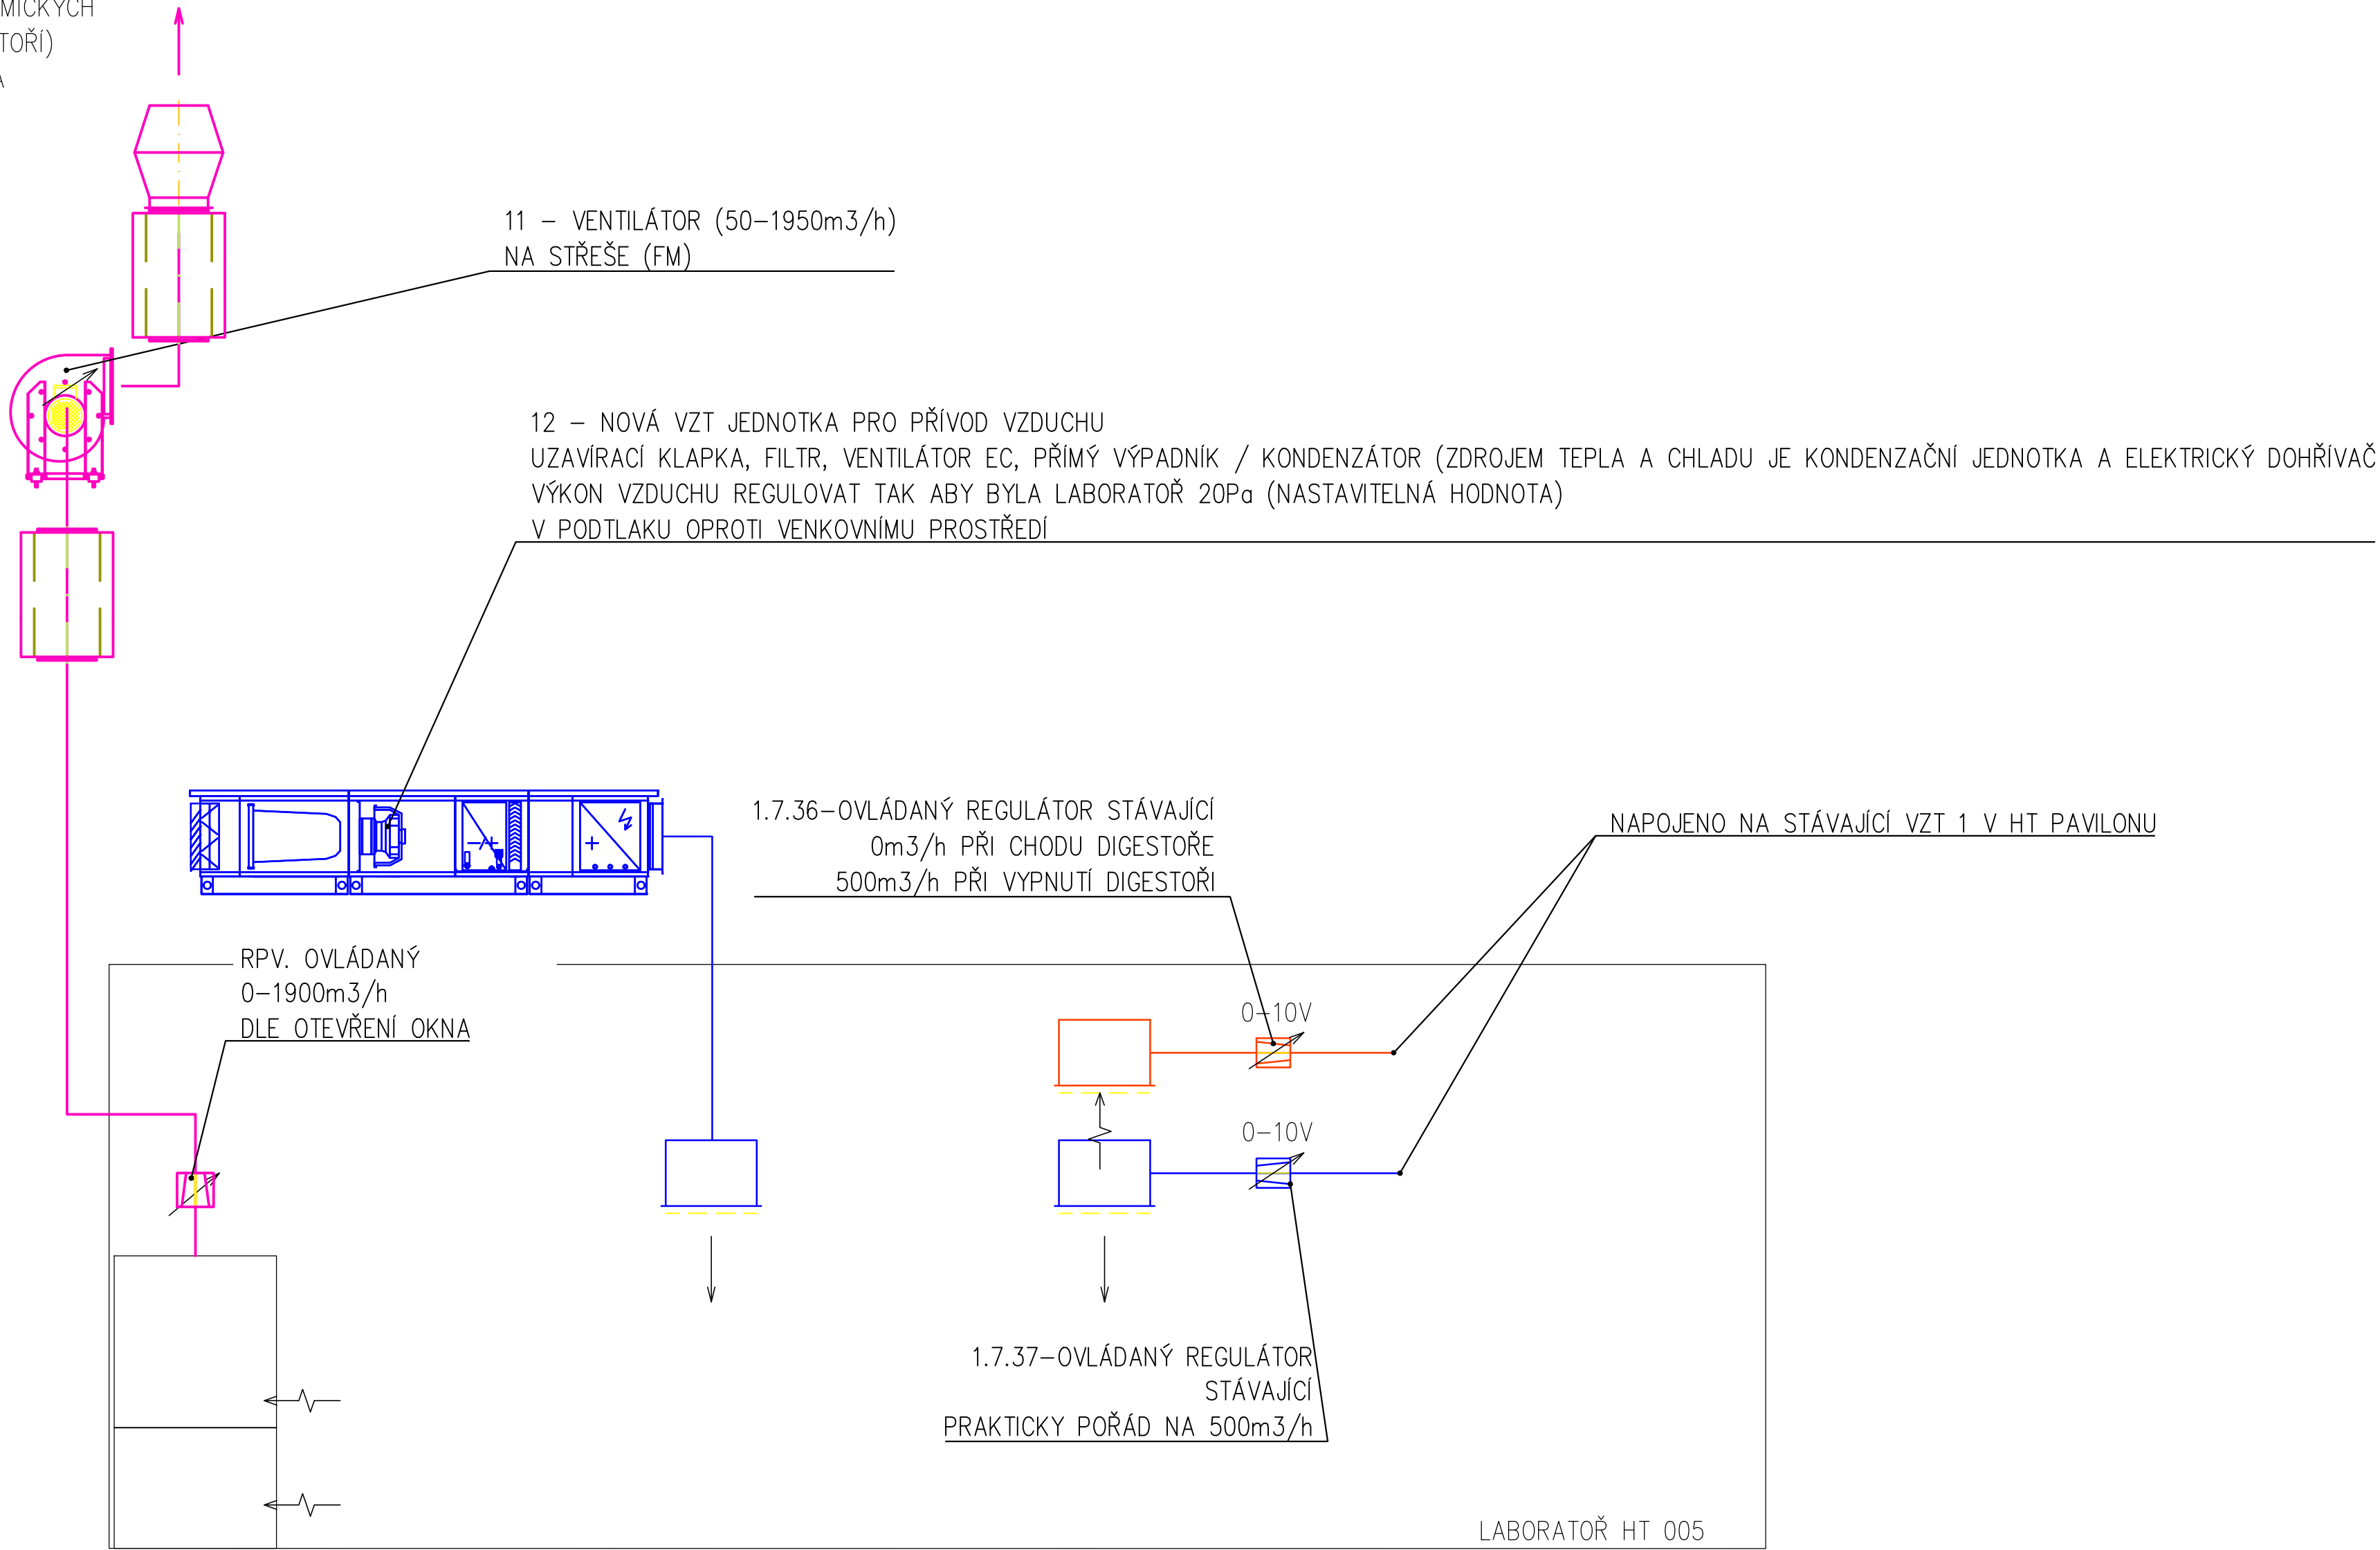

 NÁZEV AKCE HIGH-TECH TECHNOLOGICKO – VÝUKOVÝ PAVILON FLD ZMĚNA VYBAVENÍ LABORATOŘÍ HT004,HT005,HT115	Jana Želivského 8 130 00 Praha 3 tel: 222 58 09 33 www.livi.cz		MÍSTO STAVBY : KAMÝČKA 1176, PRAHA 6 parc. č.1627/1 OBJEDNATEL : ČZU V PRAZE, FAKULTA LESNICKÁ A DŘEVÁŘSKÁ, KAMÝČKA 129, PRAHA - SUCHBOL ŠÉFPROJEKTANT : Ing. V. Čapka PROJEKTANT : Ing. Pavel Černoch			
			VYPRACOVAL Vladimír Jakimčík			
			ČÍSLO ZAKÁZKY		0324 / 24074	
			STUPEŇ		DPS	
SCHÉMA VZT – nový stav			POČET FORMÁTŮ		6 x A4	
			DATUM		ČERVEN 2024	
			MĚŘITKO			
			Č. KOPIE	ČÁST	PROFESE	Č. PŘÍLOHY
			D.1.4.3	VZT	04	