
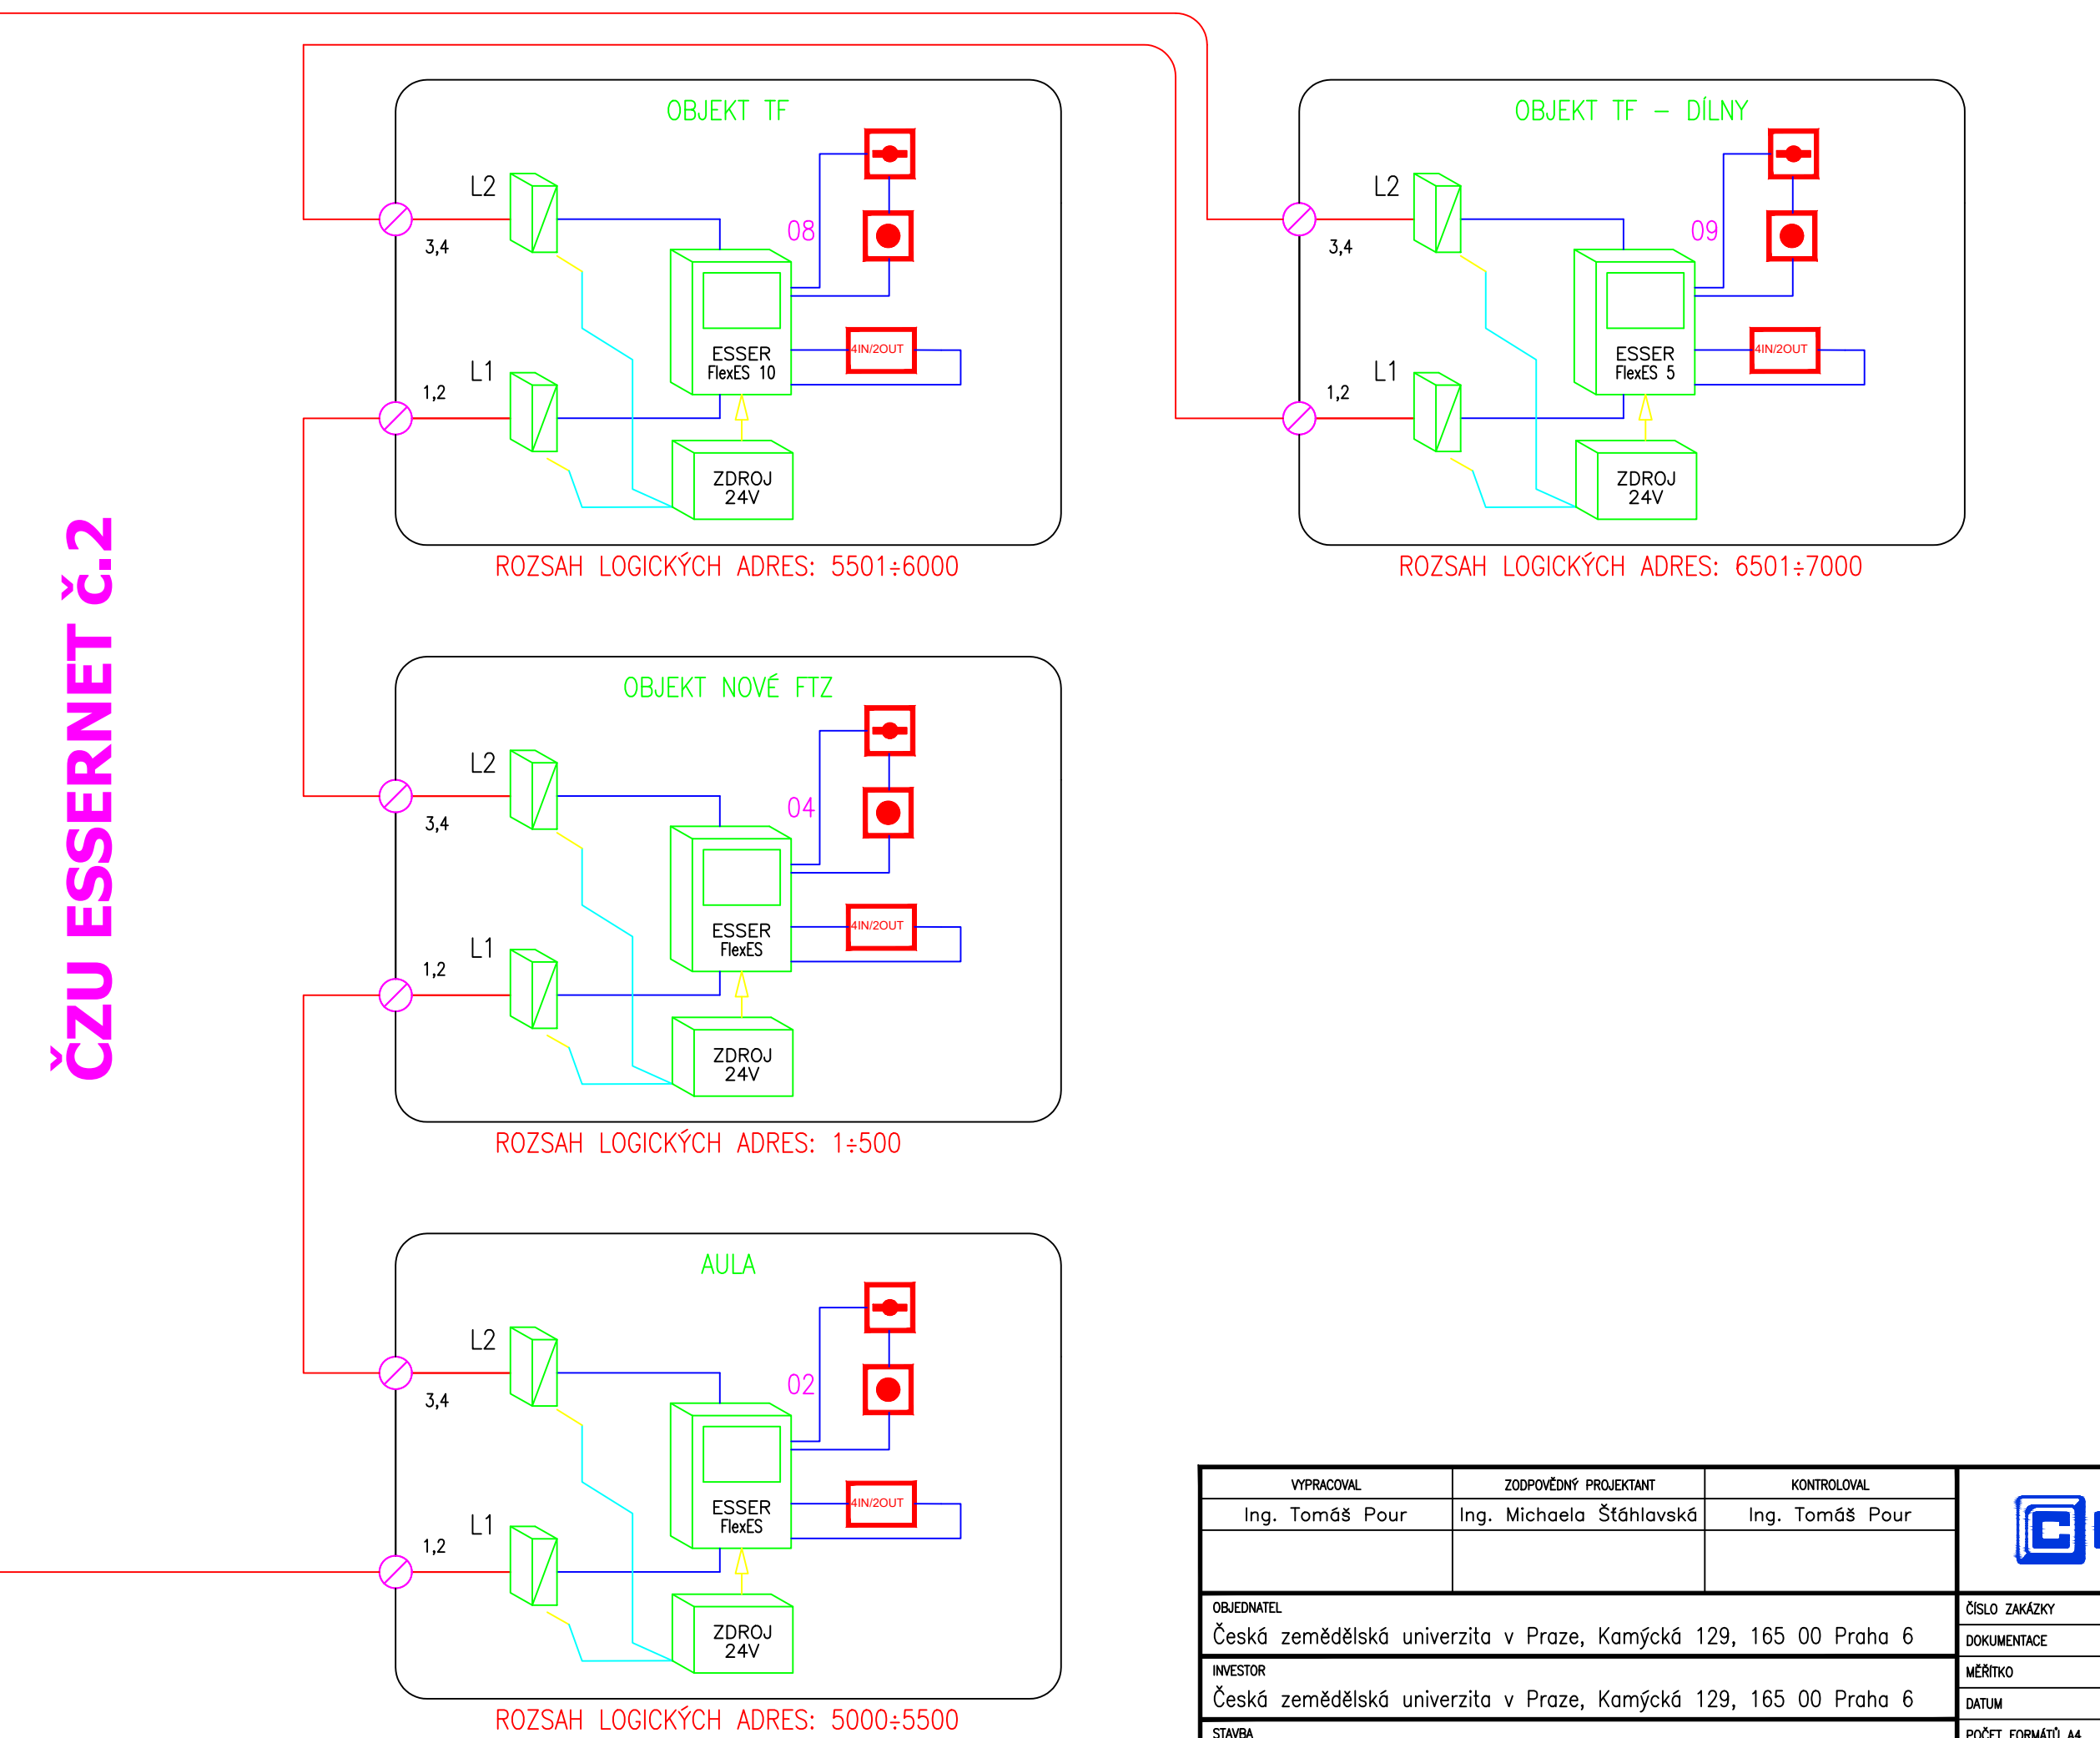



BLOKOVÉ SCHÉMA PROPOJENÍ ÚSTŘEDEN EPS ESSER V AREÁLU ČZU

 

VERIFIKACE		ZODPOVĚDĚL PRŮJEKTANT		KONTROLA			DODAVATEL
Ing. Tomáš Pour		Ing. Michaela Štěpánková		Ing. Tomáš Pour			
OBJEDNATEL						ČÍSLO ZÁKAZY	
Česká zemědělská univerzita v Praze, Kamýcká 129, 165 00 Praha 6						DOCUMENTACE	DpP5
WIZOTO						ADRESA	—
Česká zemědělská univerzita v Praze, Kamýcká 129, 165 00 Praha 6						DATA	11/2021
STAVBA						POČET FORMÁTŮ A4	10x A4
TF DILNY – PLNĚNÍ POŽADAVKŮ PBRŠ						NÁZEV SOUBORU	0.1.4.1.2_3_B5.dwg
OBJEH						ČÍSLO VÝKRESU	ČÍSLO PŘÍLOHY
BLOKOVÉ SCHÉMA EPS – CELKOVÉ							0.1.4.1.2