










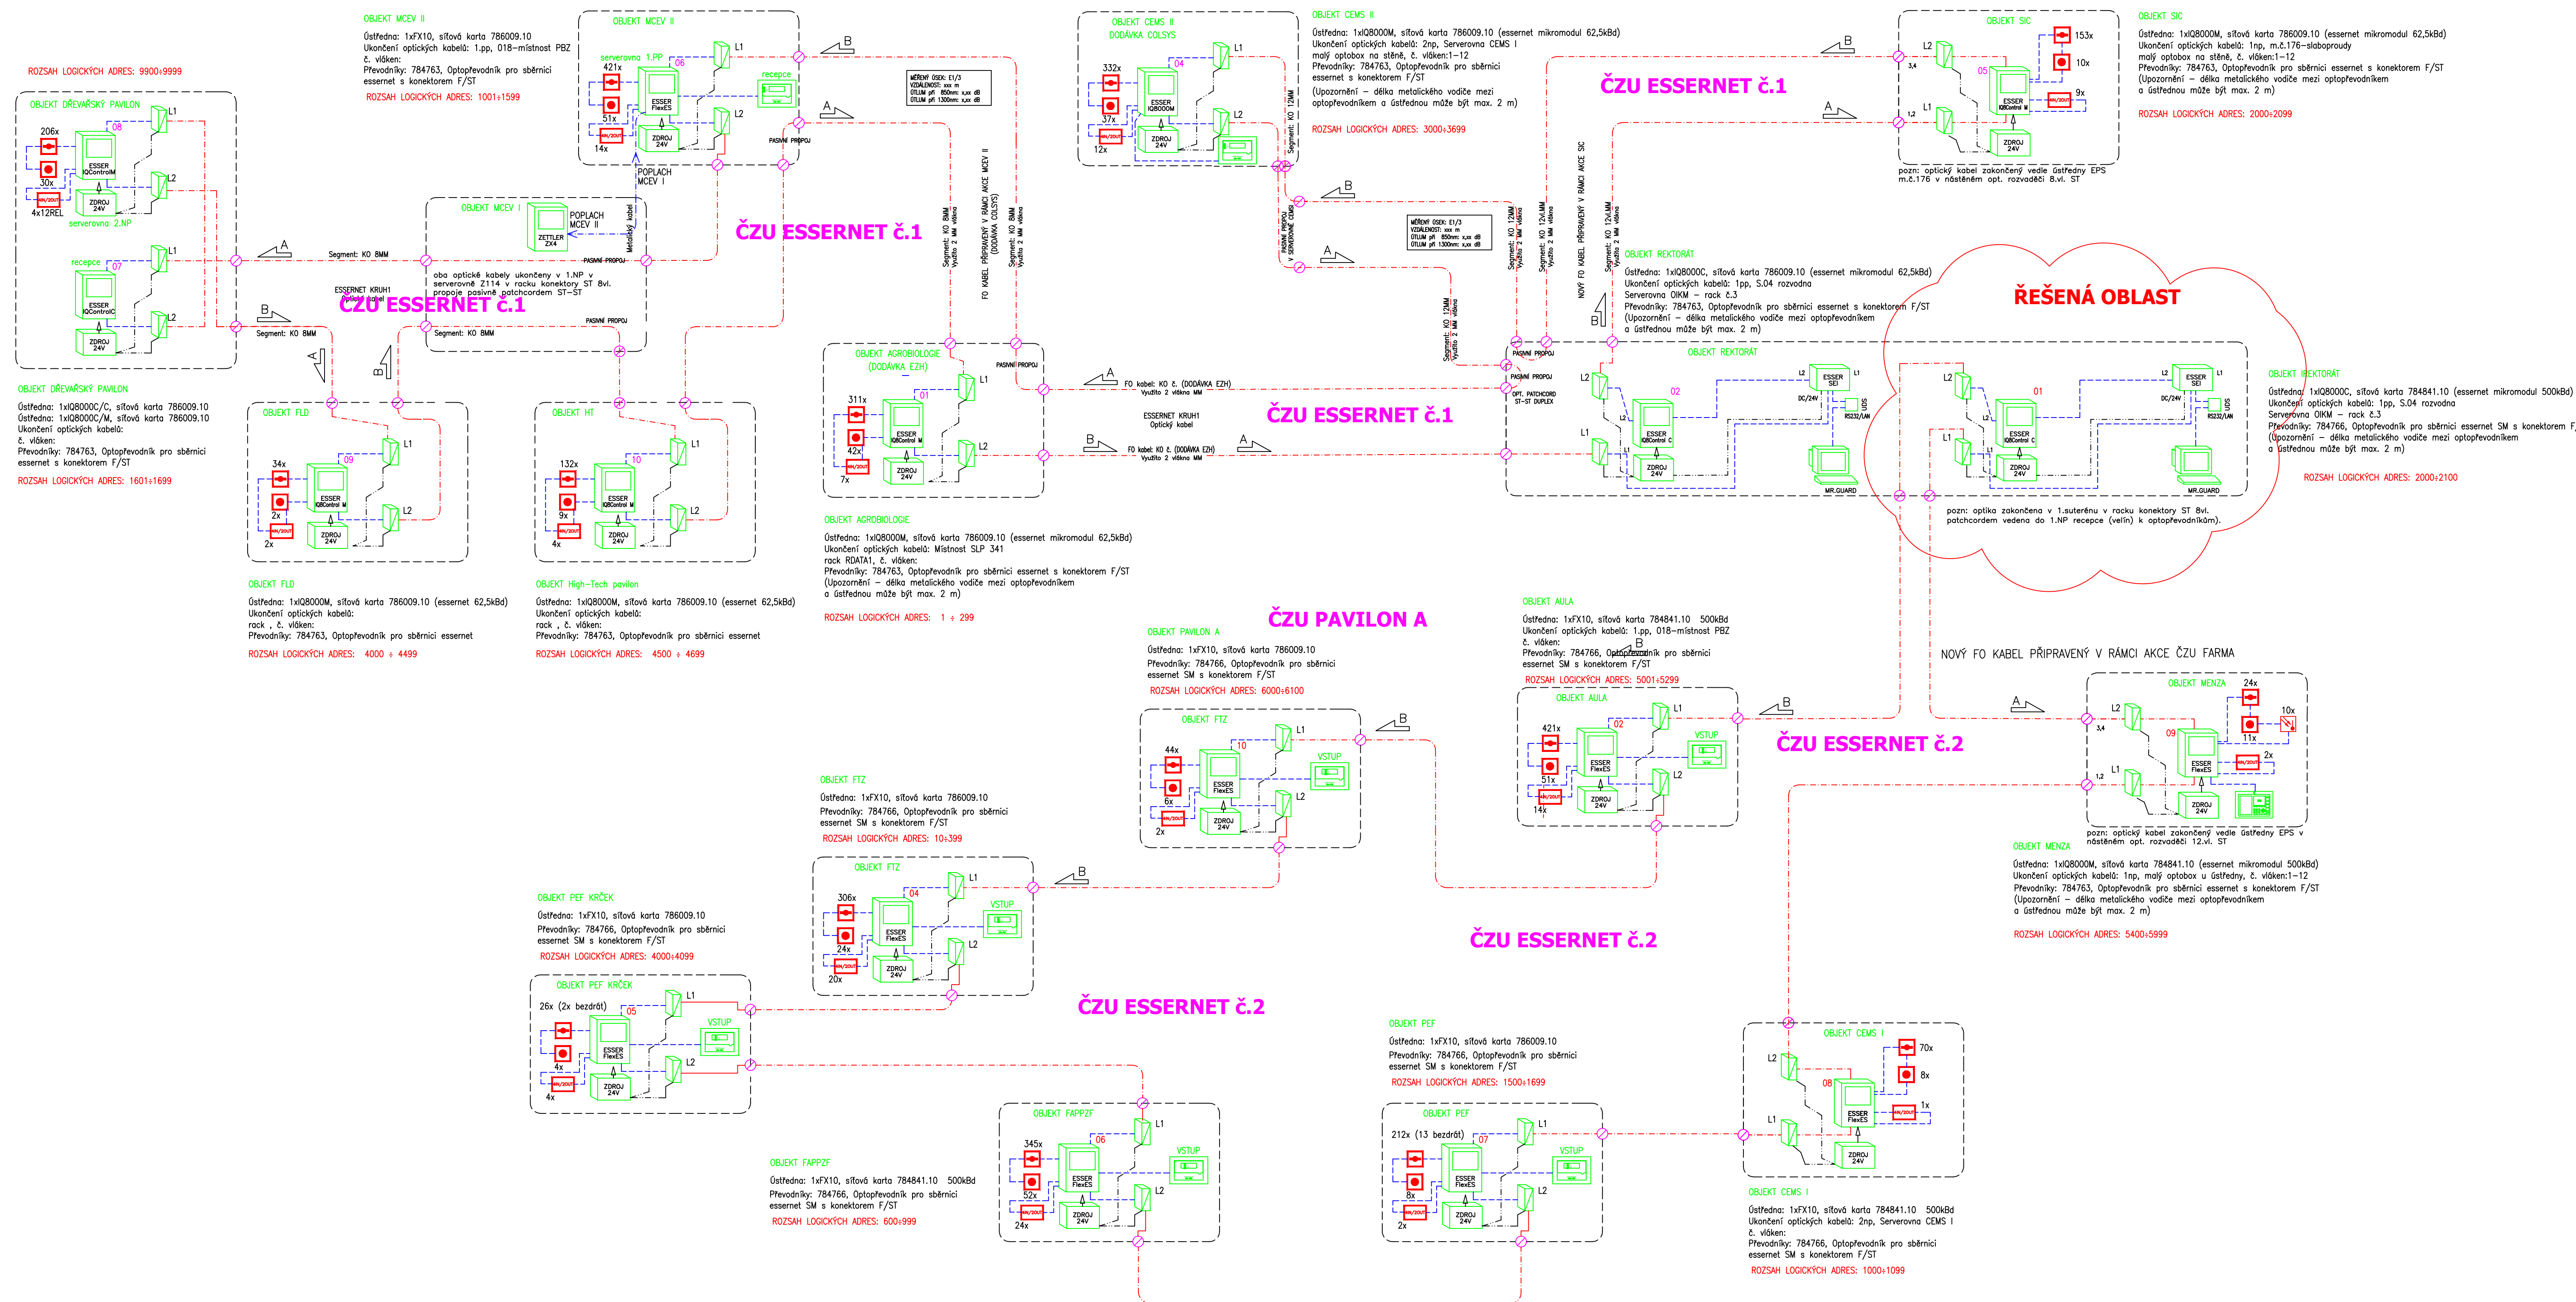






BLOKOVÉ SCHÉMA PROPOJENÍ ÚSTŘEDEN EPS ESSERNET V AREÁLU ČZU



LEGENDA:

- | | |
|-------------------------------------------------------------------------------------|-----------------------------------------------------|
|  | ÚSTŘEDNÁ EPS ESSER
Typ (Q 8000M/C, FlexCS) |
|  | NADSTAVBOVÉ ZAŘÍZENÍ |
|  | ZOBRAZOVACÍ A OVLÁDACÍ EXTERNÍ TABLO |
|  | ZAKONČENÍ OPTICKÉ TRASY V OBJEKTU |
|  | OPTICKÝ PŘEVODNÍK |
|  | EXTERNÍ NAPÁJECÍ ZDROJ 24V |
|  | |
|  | AUTOMATICKÝ HLASIČ OPTICKO-KOUŘOVÝ
(CELKEM 24KS) |
|  | AUTOMATICKÝ HLASIČ MULTISENZOROVÝ
(CELKEM 10KS) |
|  | TLAČÍTKOVÝ HLASIČ (CELKEM 11KS) |
|  | VSTUPNĚ-VÝSTUPNÍ ČLEN (CELKEM 2KS) |
|  | OPTICKÉ VEDENÍ |
|  | METALICKÝ DATOVÝ KABEL |
|  | OSTATNÍ KABELAŽ (NAPÁJENÍ, atd.) |

KRESLIL	NÁMĚR	ZODPOVĚDNÝ PRŮJEKTANT	 COLSYS s.r.o. BUBIŠVADSKÁ 100 272 03 KLADNO ČESKÁ REPUBLIKA	ODRÁŽKEL
Jen Mišířko	Ing. Martin Vlk	Ing. Martin Vlk		
OBJEDAVATEL	ČZU v Praze, Kamýcká 129, 165 00 Praha – Suchbát ČZU v Praze, Kamýcká 129, 165 00 Praha – Suchbát			ČÍSLO ZÁKAZY OP242010629/719 DOKUMENTACE DPS MÉTRŽ – DATUM 10./2024 POČET FORMÁTŮ A4 10x44 NÁZEV SOUBORU EPS
INVESTOR	ČZU v Praze, Kamýcká 129, 165 00 Praha – Suchbát ČZU v Praze, Kamýcká 129, 165 00 Praha – Suchbát			ČÍSLO VÝSTUPU
STAVBA	Zabezpečení kolektorů – Etapa 1, Areál ČZU Suchbát EPS – Elektrické požární signalizace ESSERNET ČZU – BS			ČÍSLO PŘÍLOHY
OSAHY				EPS.14