


ČZU-AF - hlavní budova - 1.patro - 2np									
číslo místnosti	číslo místnosti	číslo místnosti	číslo místnosti	číslo místnosti	číslo místnosti	číslo místnosti	číslo místnosti	číslo místnosti	číslo místnosti
číslo místnosti	číslo místnosti	číslo místnosti	číslo místnosti	číslo místnosti	číslo místnosti	číslo místnosti	číslo místnosti	číslo místnosti	číslo místnosti
103a	103a	předsín	4,2	2,85					
103	103	kancelář	22,5	3,43	koberec				
103b	103b	kancelář	48,8	2,84(3,47)	koberec				
103b	103b	kuchyňka	9,4	3,43	pvc				
104	104	laboratoř	31,0	3,45	pvc				
105	105	laboratoř	12,4	3,46	koberec				
106	106	laboratoř	30,9	3,46	pvc				
107	107	kancelář	21,8	3,45	koberec				
108	108, 108a	čistiřna	65,5	3,46	pvc				
110	110	laboratoř	17,5	3,44	pvc				
111	111	kancelář	11,1	3,45	pvc				
112	112	kancelář	16,2	3,44	pvc				
113	113	kancelář	11,2	3,45	koberec				
114	114	kancelář	17,1	3,43	pvc				
114a	114a	kancelář	16,4	3,43	pvc				
115	115	kancelář	22,4	3,43	pvc				
116	116	kancelář	17,3	3,43	pvc				
117	117	kancelář	11,1	3,43	pvc				
118	118	kancelář	16,4	3,43	koberec				
119	119	kancelář	11,1	3,43	pvc				
120	120	kancelář	16,3	3,43	pvc				
121	121	kancelář	12,1	3,43	pvc				
121a	121a	kancelář	11,1	3,43	pvc				
122	122	laboratoř	16,2	3,43	pvc				
123	123	kancelář	11,2	3,43	pvc				
124	124	laboratoř	29,7	3,43	pvc				
124a	124a	kancelář	2,8	3,44	keram.dl.				
125	125	kancelář	11,1	3,43	pvc				
126	126	čistiřna	66,9	3,43	pvc				
127	127	kancelář	11,0	3,42	pvc				
127a	127a	kancelář	11,2	3,42	pvc				
128	128	přijímací	16,2	3,43	pvc				
129	129	archiv	22,8	3,43	pvc				
130	130	vířivona	16,3	3,43	pvc				
131	131	umývárna lab. skla	11,0	3,43	teraco	obkl. 1,67			
132	132	čistiřna	65,3	3,43	pvc				
133	133	kancelář	11,1	3,43	pvc				
134	134	kancelář	16,7	3,42	pvc				
135	135	kancelář	23,4	3,43	pvc				
136	136	kancelář	17,1	3,42	pvc				
137	137	čistiřna	45,8	3,43	pvc				
138	138	laboratoř	19,0	3,42	pvc				
140	140	kancelář	15,9	3,41	pvc				
142	142	laboratoř	31,9	3,42	pvc				
143	143	kancelář	21,8	3,42	koberec				
144	144	laboratoř	15,9	3,42	pvc				
144a	144a	laboratoř	14,9	3,42	pvc				
145	145	kancelář	10,2	3,40	koberec				
146	146	laboratoř	28,6	3,42	pvc				
147	147	kancelář	10,1	3,42	pvc				



LEGENDA NZS / MR		LEGENDA EPS	
	ústředna ozvučení		ústředna EPS
	reproduktor podhledový, typ 1		modul pro připojení grafické nadstavby
	reproduktor podhledový, typ 2		tabo zobrazovací a ovládací
	reproduktor skřítkový nástěnný		převodník
	mikrofonní stanice		zařízení dálkového přenosu
OZNAČENÍ REPRODUKTORŮ			klíčový trezor požární ochrany
1 - označení polohy prvku v řadě			obložkové pole požární ochrany
2 - označení řady v rámci ústředny			optickoakustický hlásič
3 - označení ústředny			multisenzorový hlásič
4 - označení systému			termo-diferenciální hlásič
			termomaximální hlásič
			tlakový hlásič - malé provedení
			tlakový hlásič
			vyhodnocovací jednotka lineárního tepelného hlásiče
			delektivní kabel lineárního tepelného hlásiče
			vyhodnocovací jednotka lineárního optického hlásiče
			lineární optický hlásič - vysílá
			lineární optický hlásič - přijímá
			odrazové zrcadlo lineárního optického hlásiče
			hlásič plamene
			sířena
			optická signalizace / zábleskový maják
			sířena se zábleskovým majákem
			vstupní / výstupní modul
			modul technického alarmu
			místo ovládání návazných zařízení
			místo signálu monitorovaných zařízení
			přidržný magnet
			požární klávesa
			propojovací krabice ohniodolná
			náhlaví zdroj 12/24Vdc
			rozvaděč NN

ADRESACE ČIDEL-ESSER		ADRESACE KOPLEKRU-ESSER		ADRESACE NÁVAZNÝCH ZAŘÍZENÍ-ESSER	
EPSXXXX YYZZZZ	1	EPSXXXX YYZZZZ	1	EPSXXXX YYZZZZ	1
1 - označení polohy prvku ve skupině		1 - označení polohy prvku ve skupině		1 - označení polohy prvku ve skupině	
2 - označení hlásič skupiny		2 - označení hlásič skupiny		2 - označení hlásič skupiny	
3 - číslo řady		3 - číslo řady		3 - číslo řady	
4 - číslo mikromodulové karty		4 - číslo mikromodulové karty		4 - číslo mikromodulové karty	
5 - číslo mikromodu		5 - číslo mikromodu		5 - číslo mikromodu	
označení systému		označení systému		označení systému	

č. revize	-	obsah	-	datum	-	provedl	-
č. revize	-	obsah	-	datum	-	provedl	-
č. revize	-	obsah	-	datum	-	provedl	-
akce: Zvýšení úrovně požární bezpečnosti FAPPZ a skladu HK ČZU v Praze							
Investor: Česká zemědělská univerzita v Praze Kamýcká 129, 165 00 Praha - Suchbát				Ing. Tomáš Pour Přecelčova 2392/14 155 00 Praha 5 Tel: +420 603 840 216 E-mail: tomas.pour@pour-projekce.cz			
profese: SLABOPROJEKT SYSTÉMY				datum: 06/2024			
stupeň dokum: DOKUMENTACE PRO PROVEDENÍ STAVBY				formát: 9x A4			
název výkresu: PŮDORYS 2. NP EPS + MR				číslo projektu: 1:100			
vypracoval: Ing. Tomáš Pour				číslo výkresu: D.1.4.8.07			
kontroloval: Ing. Tomáš Pour							
zodp. projekt: Ing. Jiří Marák							