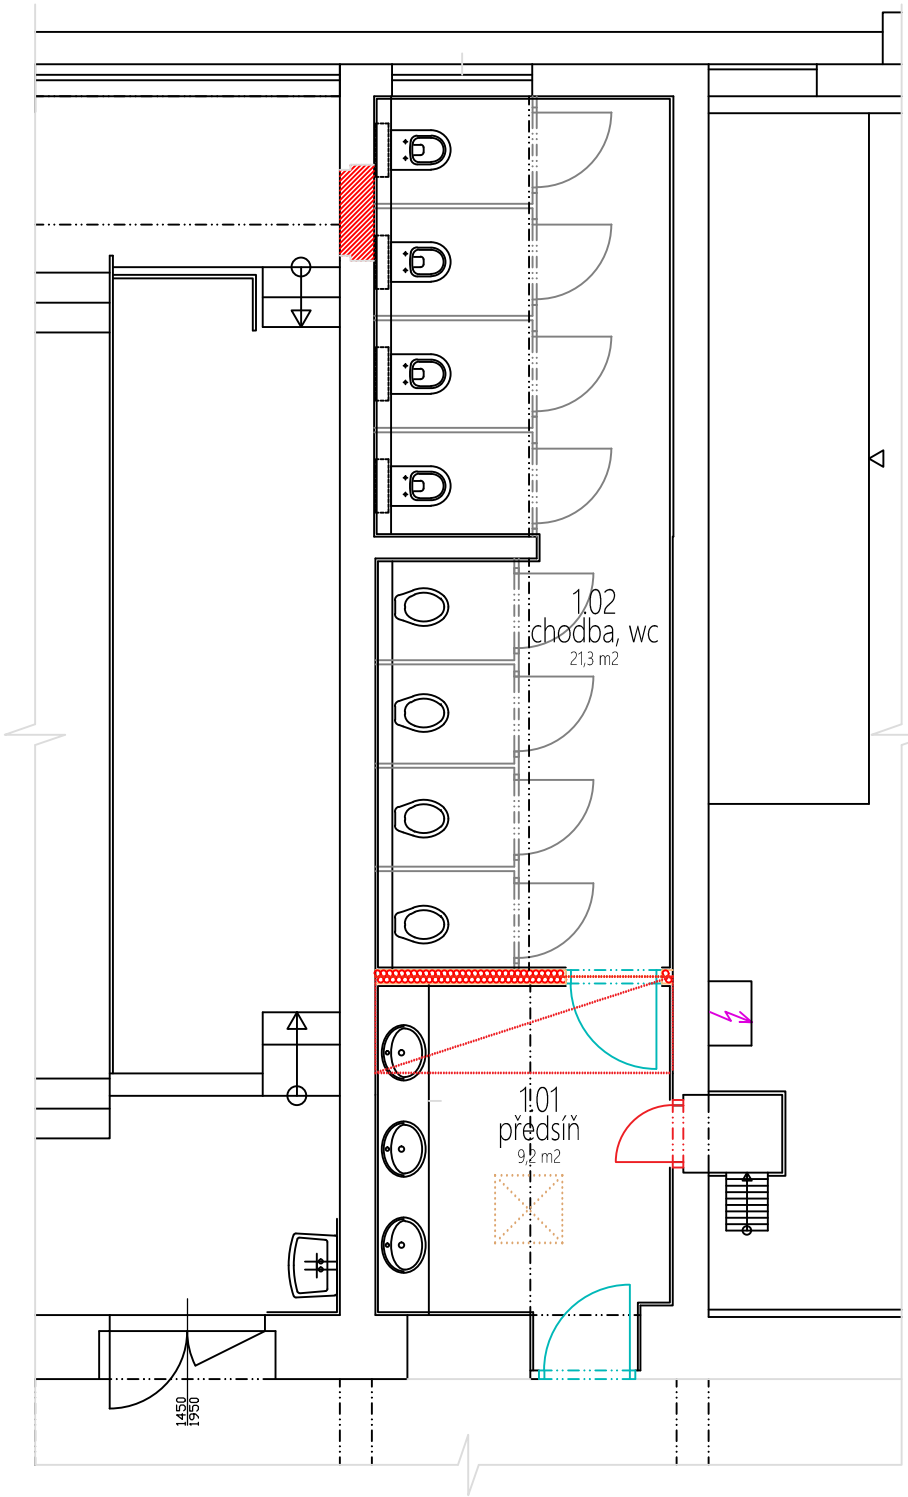

LEGENDA MÍSTNOSTÍ

KÓD	ÚČEL MÍSTNOSTI	PLOCHA [m²]	S.V. [m]	PODLAHA	STĚNY	STROP

STÁVAJÍCÍ KONSTRUKCE

SDK PŘÍČKA TL.125MM, OBOUSTRANNĚ OPLÁŠTĚNÁ; SKLADBA:
- 1x KONSTRUKČNÍ DESKA SDK TL.12,5MM
- SVISLÝ OCELOVÝ PROFIL CW100
- MINERÁLNÍ IZOLACE TL.80MM; ÚTLUM 48dB, MAX. OBJEM. HM. 15KG/M2
- 1xKONSTRUKČNÍ DESKA TL.12,5MM

PŘÍČKU VŽDY PROVÉST AŽ K PEVNÉ STROPNÍ KONSTRUKCI!

SDK PŘÍČKA TL.100MM, OBOUSTRANNĚ OPLÁŠTĚNÁ; SKLADBA:
- 1x KONSTRUKČNÍ DESKA SDK TL.12,5MM
- SVISLÝ OCELOVÝ PROFIL CW100
- MINERÁLNÍ IZOLACE TL.60MM
- 1xKONSTRUKČNÍ DESKA TL.12,5MM

SLP SYSTÉMY BEZE ZMĚN

PARÉ ČÍSLO

AUTORIZOVÁNO

HLAVNÍ INŽENÝR PROJEKTU	Ing. Pavla Šimotová
ARCHITEKTONICKÉ ŘEŠENÍ	Ing. Martin Kristian
KOORDINACE	Ing. Jiří Fara
ODPOVĚDNÝ PROJEKTANT ČÁSTI	Jan Míšička
NÁVRH, VYPRACOVÁNÍ	Ing. Jiří Fara

origon
ARCHITEKTURA, KONSTRUKCE, DESIGN, INTERIERY
BAAROVA 1541/42, PRAHA 4, E-MAIL: info@origon.cz

ROZŠÍŘENÍ STÁVAJÍCÍHO SOCIÁLNÍHO ZÁZEMÍ
KAMÝCKÁ č.p. 959
PRAHA – SUCHDOL 165 00

D.1.4d – SLABOPROUDÉ SYSTÉMY

PŮDORYS SOC. ZÁZEMÍ 1.NP – NAVRHOVANÝ STAV

INVESTOR	ČZÚ v Praze
DATUM	01/2024
FORMÁT A4	-
ČÍSLO ZAKÁZKY	F9_221558
STUPEŇ DOKUMENTACE	DPS
NÁZEV DIG. SOUBORU	

MĚŘÍTKO 1:50

ČÍSLO VÝKRESU D.1.4d.03