


REKONSTRUKCE A DOBUDOVÁNÍ VZDĚLÁVACÍCH A VÝZKUMNÝCH PROSTOR V RÁMCI OBJEKTU STÁJE ANTILOPY LOSÍ

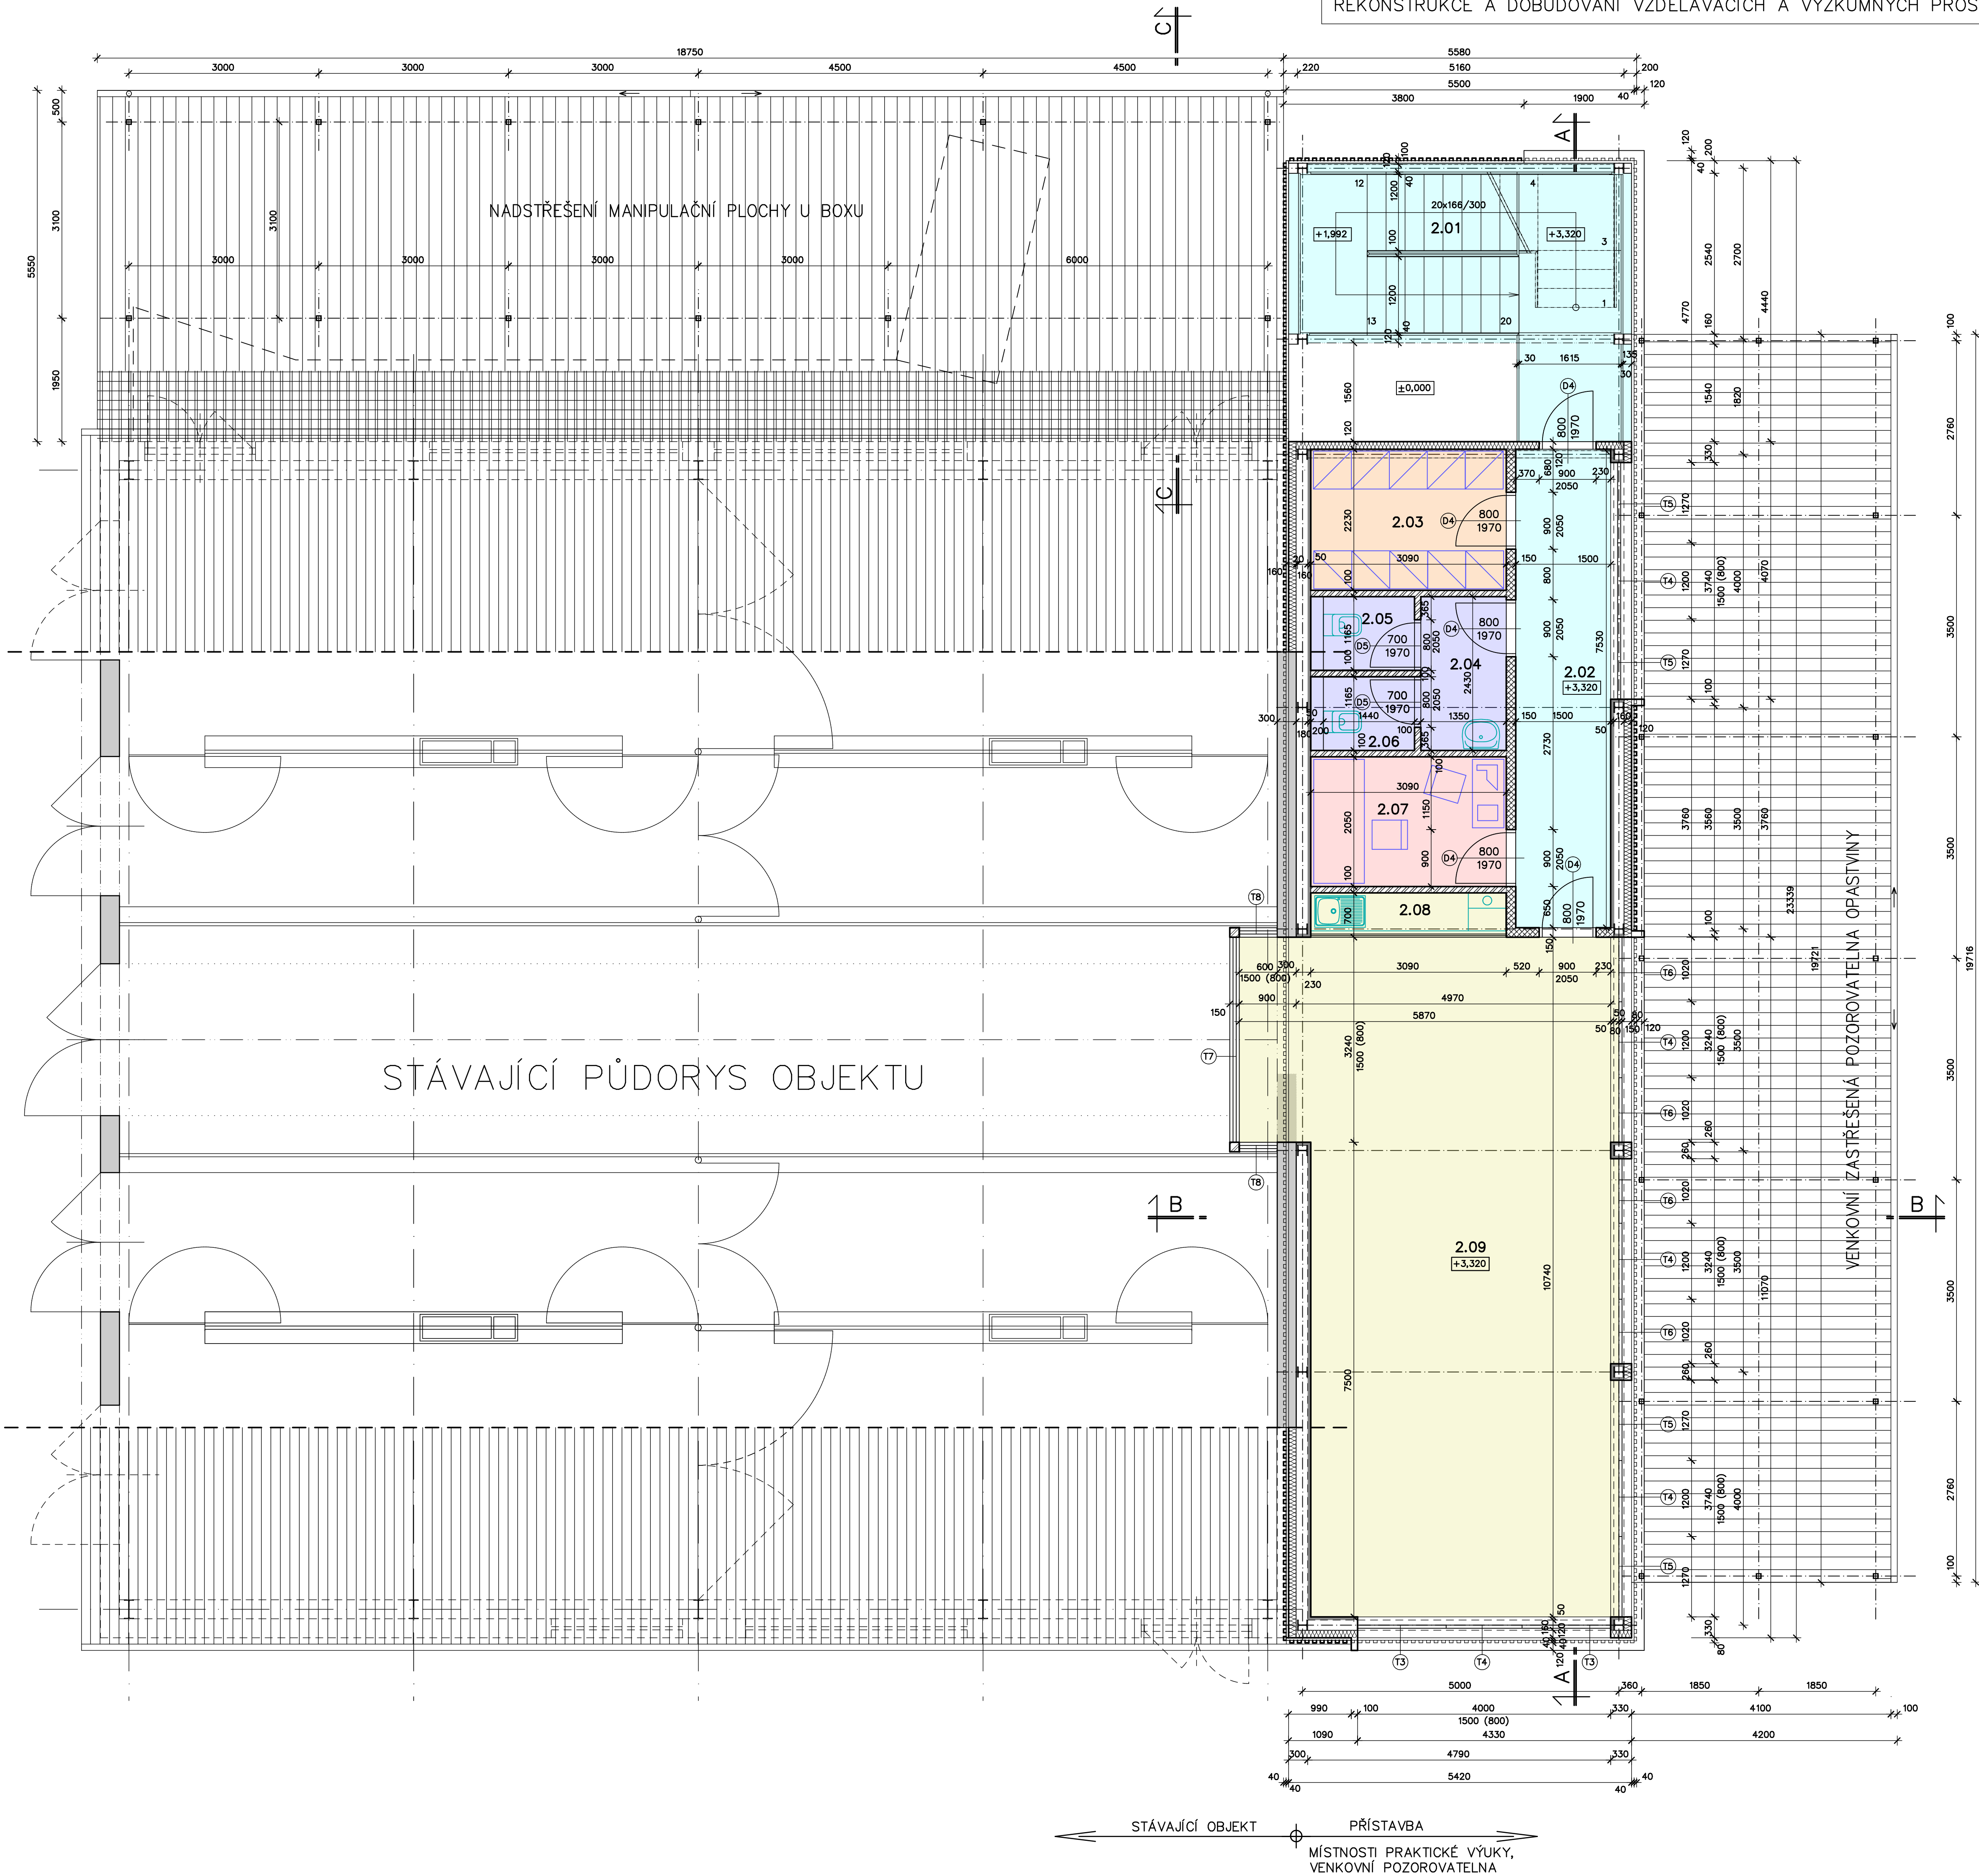



LEGENDA ÚČELU MÍSTNOSTÍ

OZNAČENÍ	NÁZEV MÍSTNOSTI	PLOCHA m2	PODLAHA DRUH	STĚNY POVRCHOVÁ ÚPRAVA	POZNÁMKA
2.01	SCHODISTOVÝ PROSTOR	21,00	NAŠLAPNÝ BETON	VÁPENNO ŠTUKOVÁ OMÍTKA	DŘEVĚNÝ VENKOVNÍ OBKLAD
2.02	CHODBA	11,35	KERAMICKÁ DLAŽBA	VÁPENNO ŠTUKOVÁ OMÍTKA	SÁDROKARTONOVÝ PODHLÉD A OBKLAD
2.03	ZÁZEMÍ	6,85	KERAMICKÁ DLAŽBA	VÁPENNO ŠTUKOVÁ OMÍTKA	SÁDROKARTONOVÝ PODHLÉD A OBKLAD
2.04	PŘEDSÍŇ WC	3,26	KERAMICKÁ DLAŽBA	VÁPENNO ŠTUKOVÁ OMÍTKA	SÁDROKARTONOVÝ PODHLÉD
2.05	WC ŽENY	1,92	KERAMICKÁ DLAŽBA	VÁPENNO ŠTUKOVÁ OMÍTKA	SÁDROKARTONOVÝ PODHLÉD A OBKLAD
2.06	WC MUŽI	1,91	KERAMICKÁ DLAŽBA	VÁPENNO ŠTUKOVÁ OMÍTKA	SÁDROKARTONOVÝ PODHLÉD A OBKLAD
2.07	LABORATOŘ	6,35	KERAMICKÁ DLAŽBA	VÁPENNO ŠTUKOVÁ OMÍTKA	SÁDROKARTONOVÝ PODHLÉD A OBKLAD
2.08	KUCHYŇSKÝ KOUT	2,17	KERAMICKÁ DLAŽBA	VÁPENNO ŠTUKOVÁ OMÍTKA	SÁDROKARTONOVÝ PODHLÉD A OBKLAD
2.09	UČEBNA/POZOROVATELNA	54,58	KERAMICKÁ DLAŽBA	VÁPENNO ŠTUKOVÁ OMÍTKA	SÁDROKARTONOVÝ PODHLÉD A OBKLAD

LEGENDA MATERIÁLŮ

- STÁVAJÍCÍ KONSTRUKCE
- SÁDROKARTONOVÁ PŘÍČKA TL. 150 mm
- SÁDROKARTONOVÁ PŘÍČKA TL. 100 mm
- SENDVIČOVÝ PANEL TL. 120 mm
- SDK OBKLAD TL. 50 mm
- DŘEVĚNÝ OBKLAD Z LATÍ 60x40 mm
- TRAPEZOVÝ PLECH
- TRAPEZOVÝ POLYKARBONÁT ČIRÝ

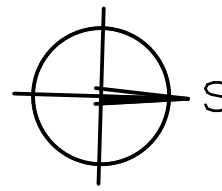

VYPRACOVAL :		ZODP. (PROJEKTANT)	AUTORIZOVAL :	 <div>Hranická 271, 75701 Valašské Meziříčí www.lzprojekt.cz lzp@lzpprojekt.cz IČO: 06165734 DIČ: CZ06165734 LZ - PROJEKT plus s.r.o.</div>	
HAJDOVÁ JITKA		ING. ZÁDRAPA LEOS		ING. ZÁDRAPA LEOS	
INVESTOR		Fakulta tropického zemědělství, ČZU V PRAZE			
ADRESA		Karmýjská 129 165 00 Praha Suchbát			
REKONSTRUKCE A DOBUDOVÁNÍ VZDĚLÁVACÍCH A VÝZKUMNÝCH PROSTOR V RÁMCI OBJEKTU STÁJE ANTILOPY LOSÍ					
				STUPEŇ	DOS
				DATUM	02/2024
				ZAKÁZKA	2024_03
D	DOKUMENTACE OBJEKTŮ				
D1	STAVEBNÍ A INŽENÝRSKÉ OBJEKTY				
D1.1	VZDĚLÁVACÍ A VÝZKUMNÉ PROSTORY V OBJEKTU STÁJE				
D1.1	ARCHITEKTONICKO STAVEBNÍ ŘEŠENÍ				
-03-	PŮDORYS 2. NP				M 1:50