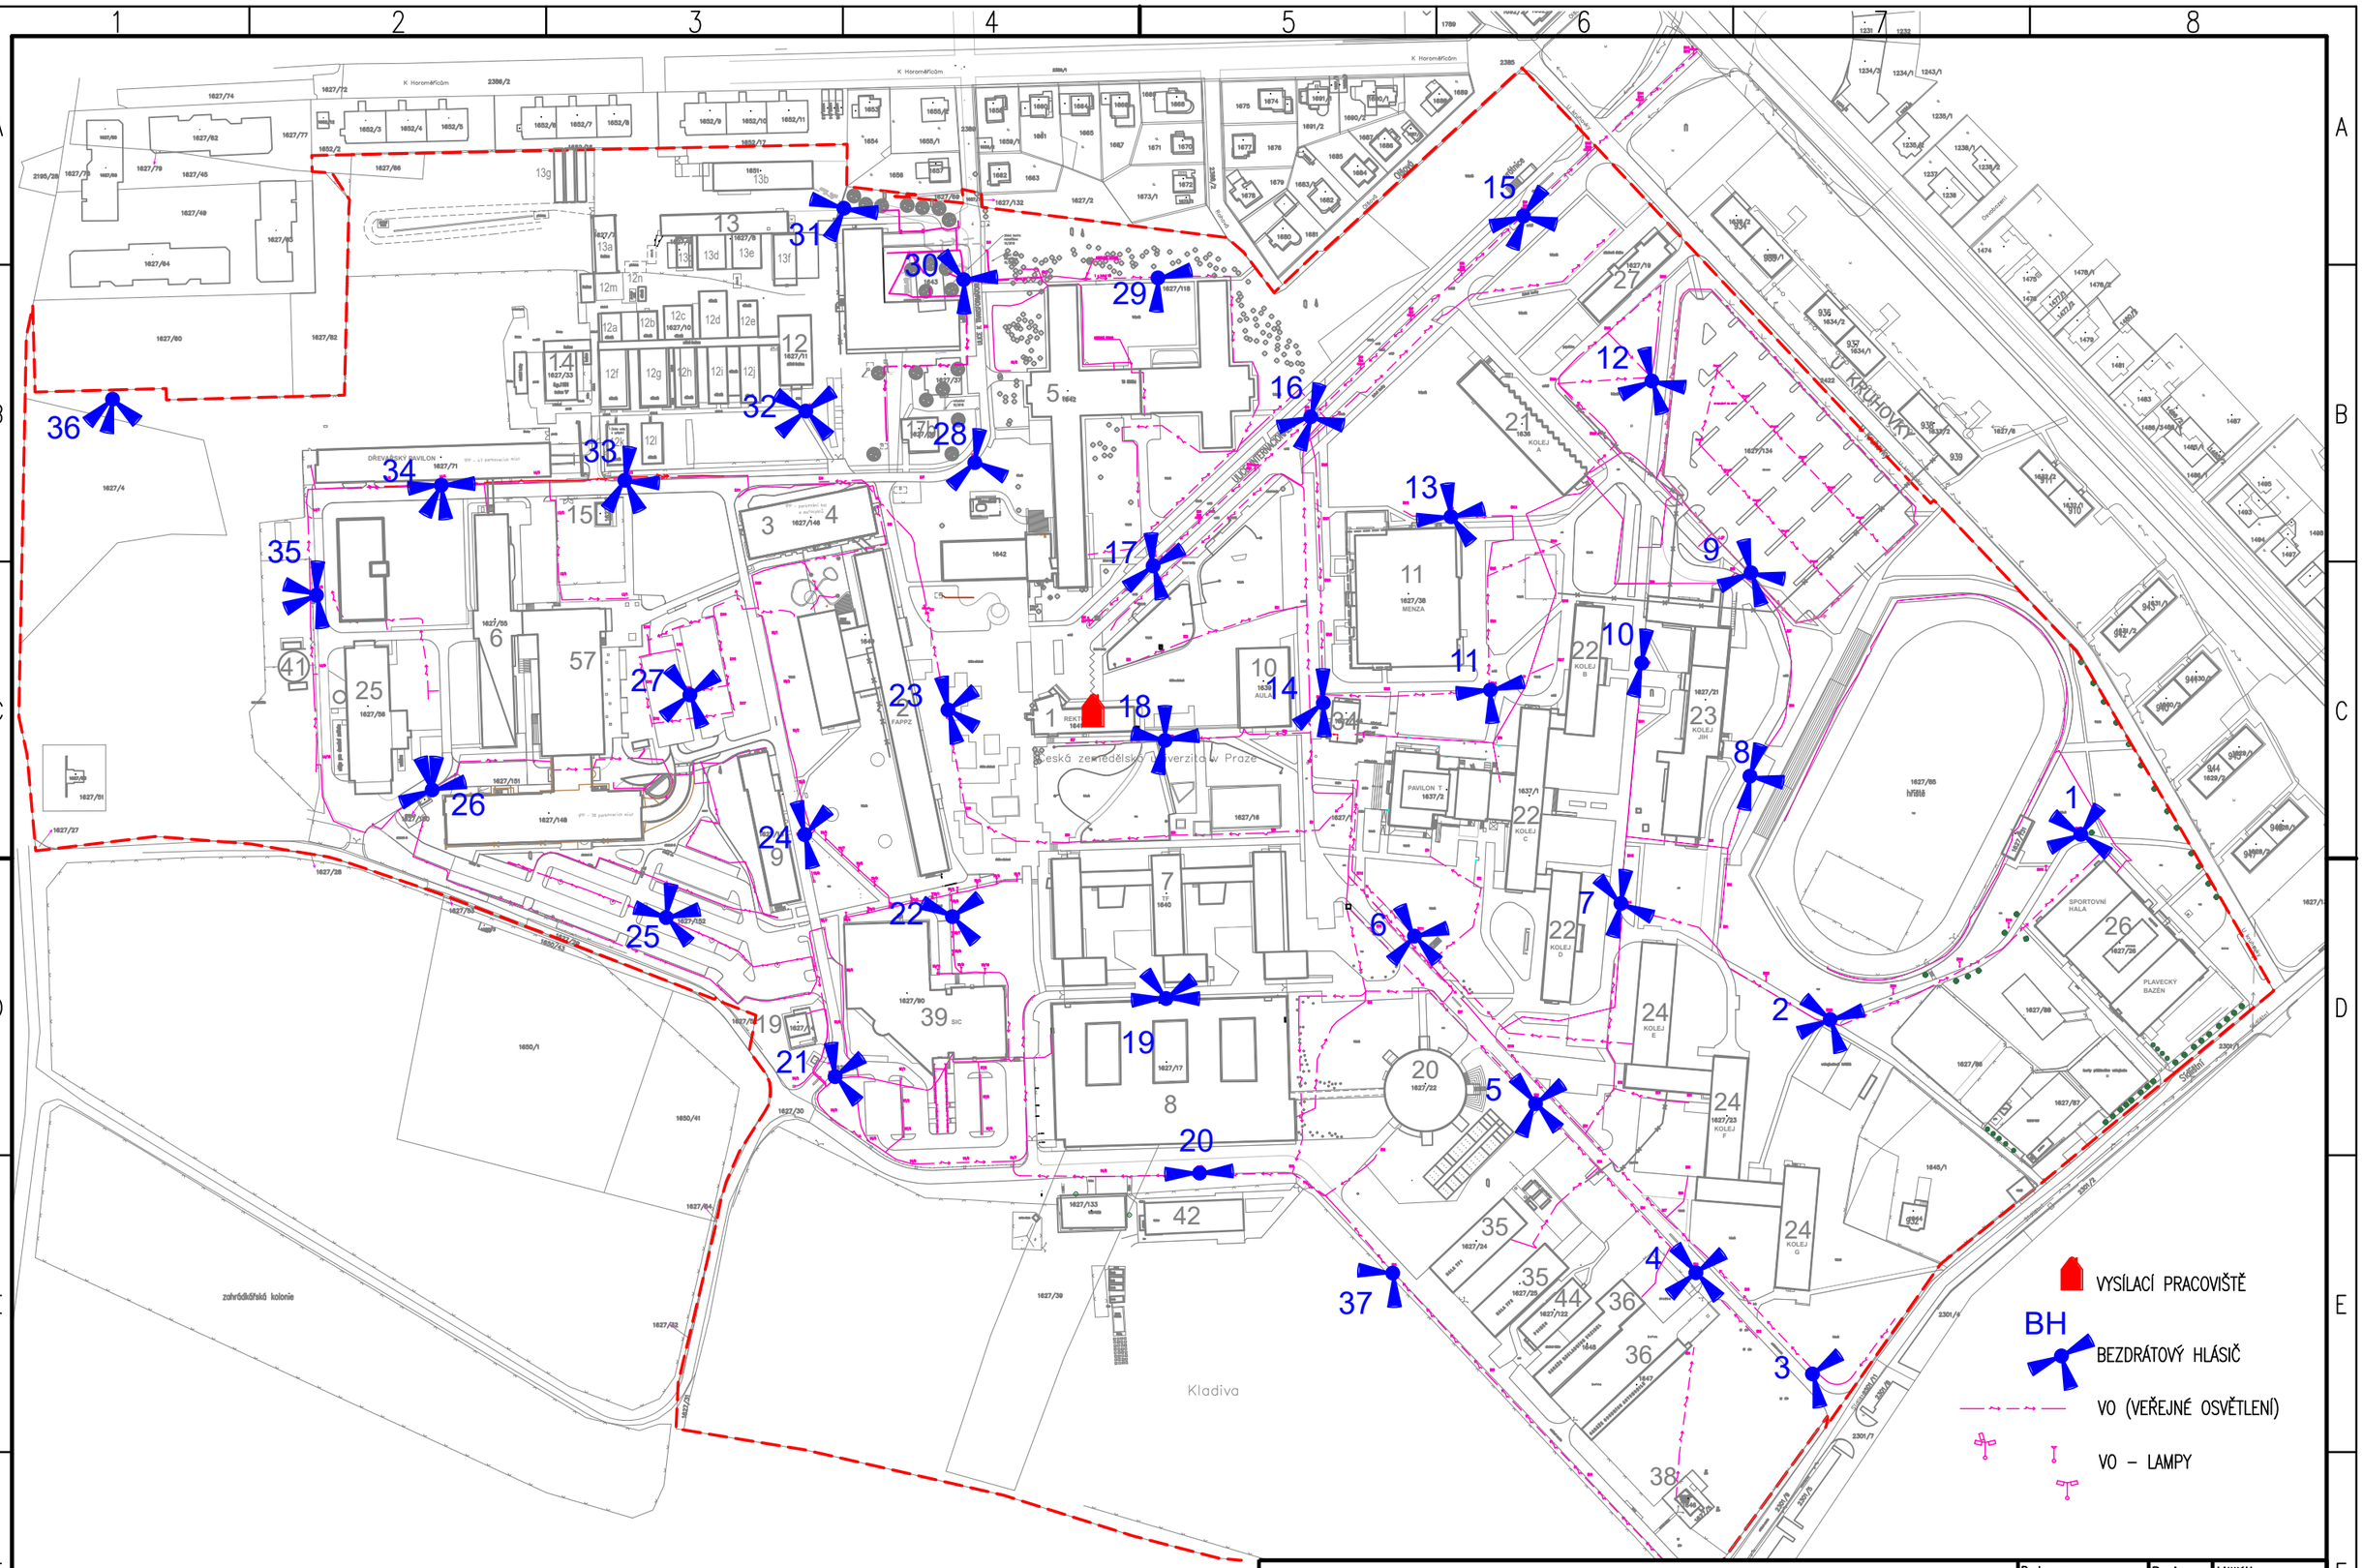

Název výkresu:

Varovný informační systém ČZU Praha
Rozmístění koncových prvků

Datum:	Revize:	Měřítko:
8/2023	0	NS

Formát:	Číslo výkresu:	List: 1
A3	VIS–2	Listů: 1