


PŮDORYS 2.NP – NAVRHOVANÝ STAV

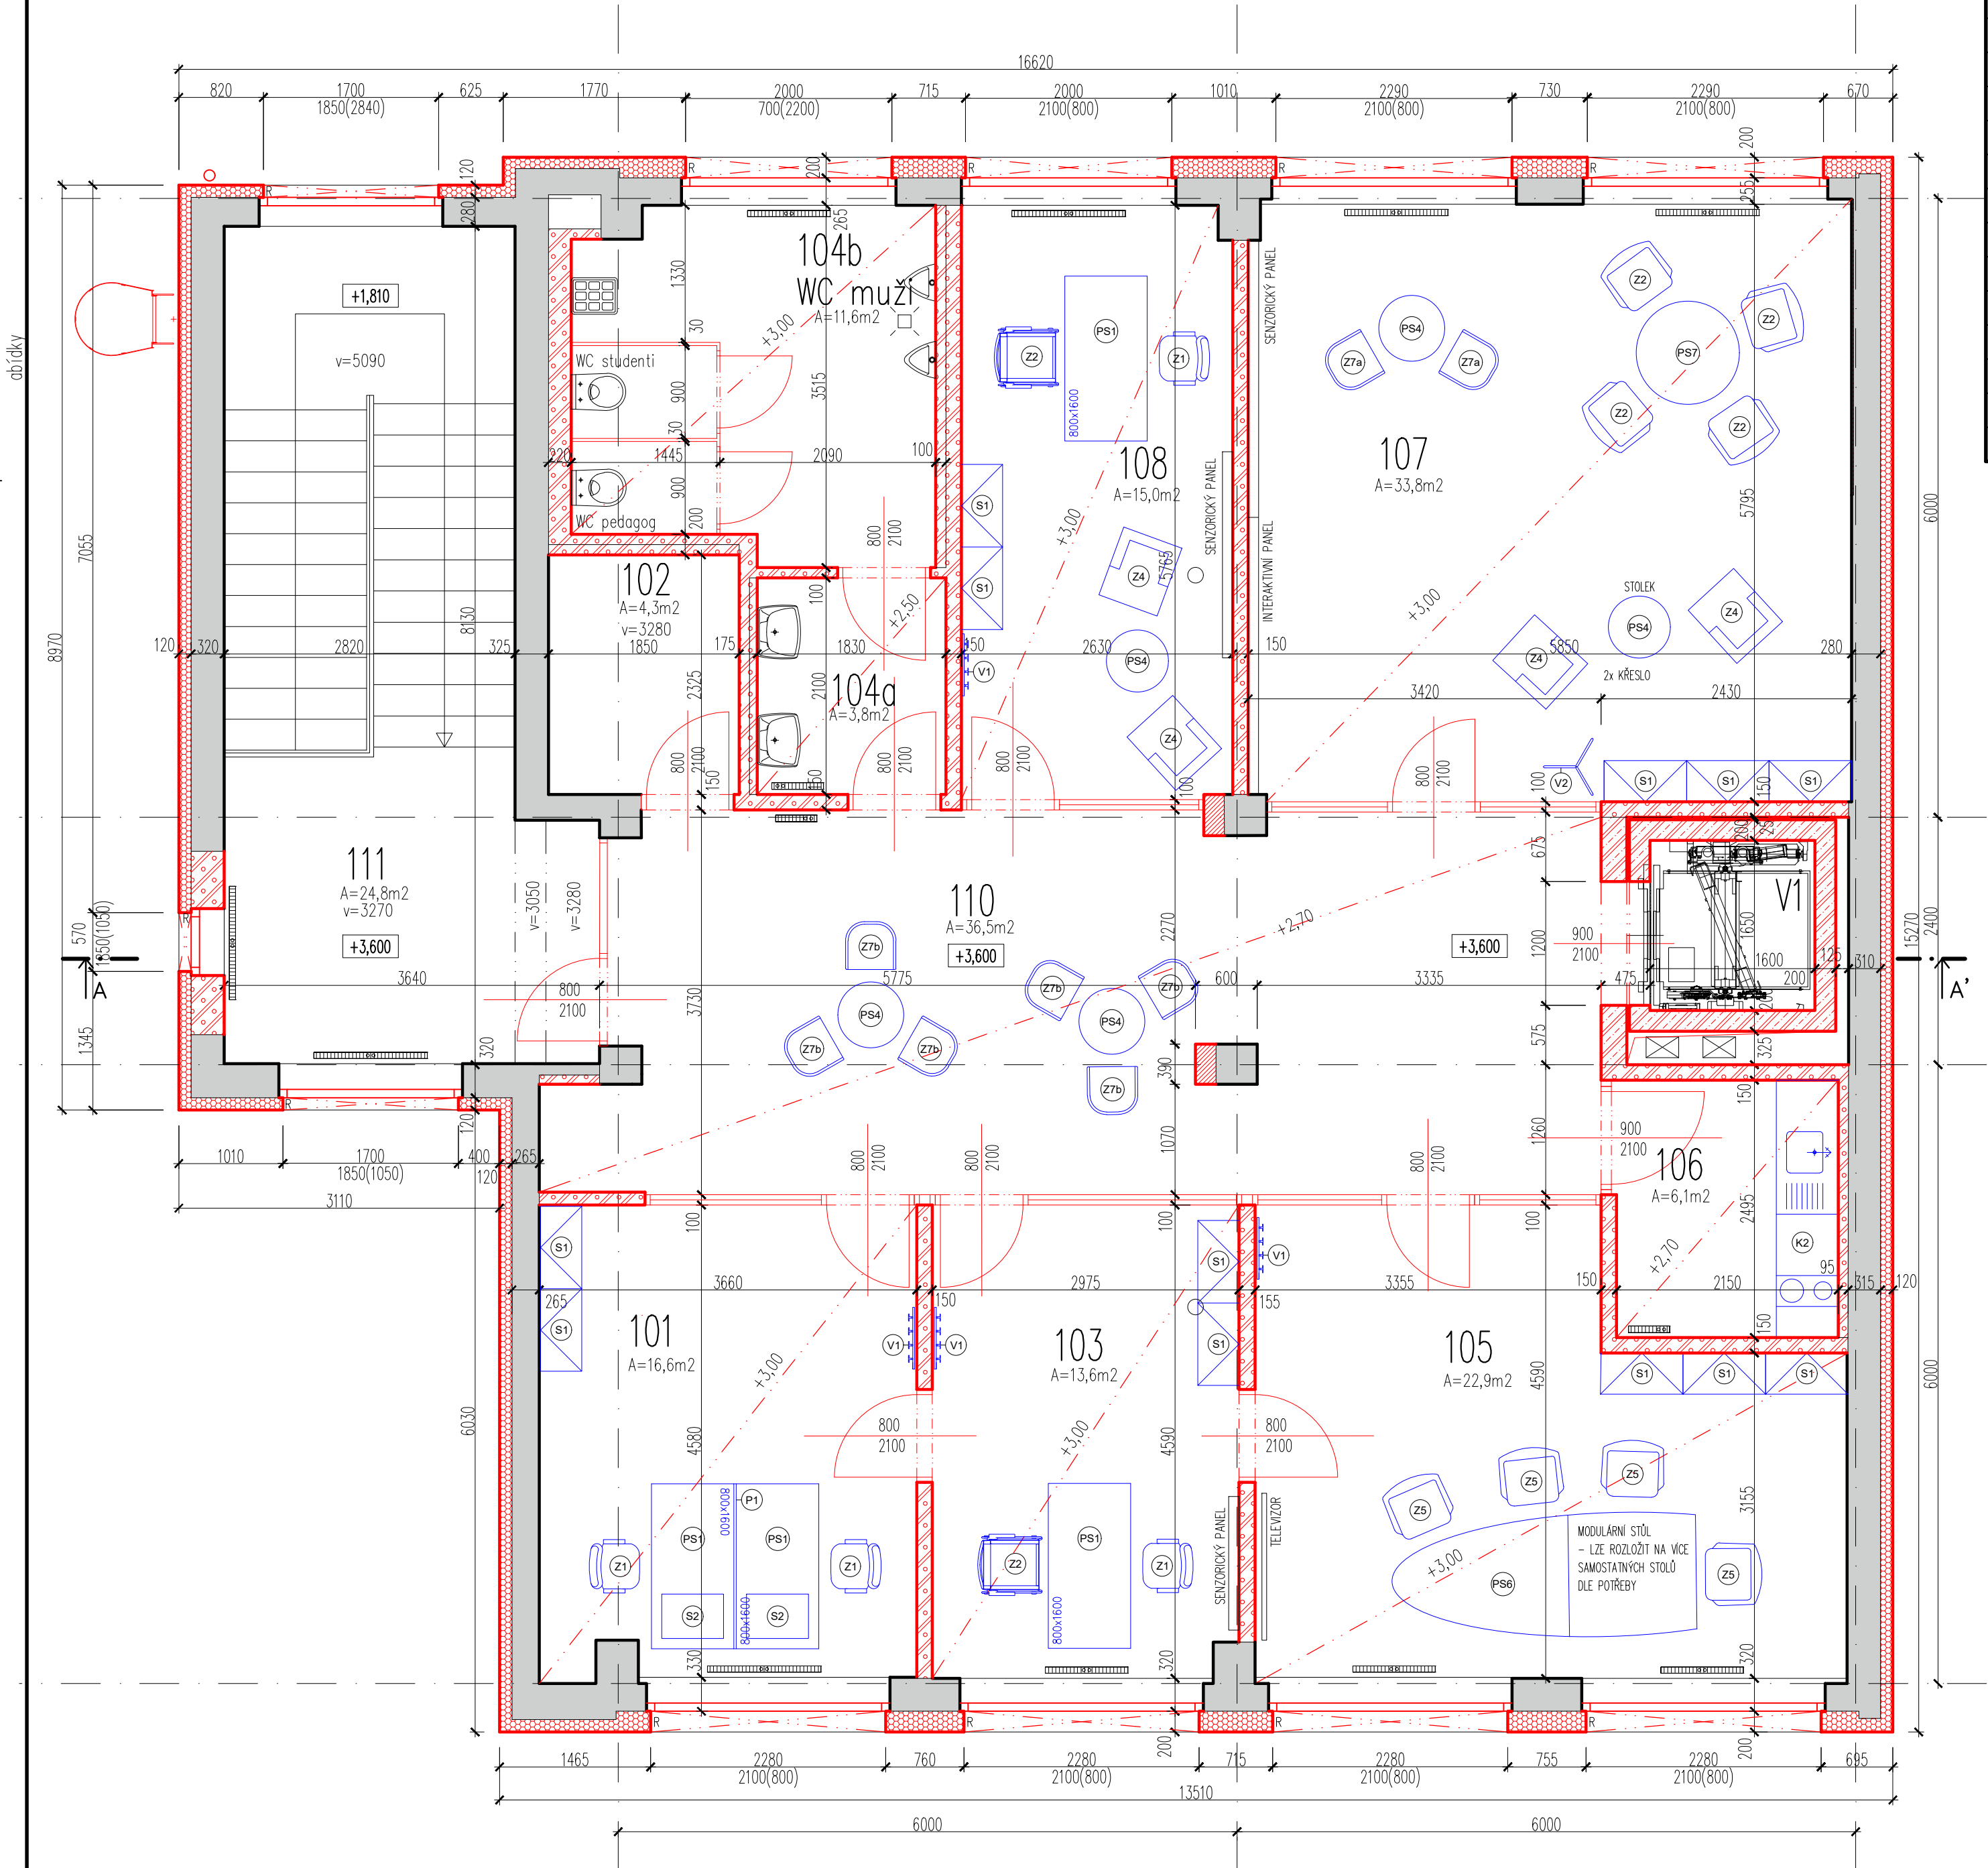

Tabulka místností 2.NP

Číslo m.	Plocha [m²]	Název místnosti	Podlaha	Sokl	Stěny	Strop	Světlá výška	Poznámka
101	16,6	Konzultační místnost	PVC	PVC pásek v profilu	malba bílá	minerální podhled	3000	-
102	4,3	Sklad potřeb	PVC	PVC pásek v profilu	malba bílá	minerální podhled	3280	-
103	13,6	Diagnostická místnost	PVC	PVC pásek v profilu	malba bílá	minerální podhled	3000	-
104a	3,8	WC muži předstíň	keram. dlažba	keramický pásek	keramický obklad	minerální podhled	2500	-
104b	11,6	WC muži	keram. dlažba	keramický pásek	keramický obklad	minerální podhled	3000	-
105	22,8	Studijní místnost pro SSP	PVC	PVC pásek v profilu	malba bílá	minerální podhled	3000	-
106	5,4	Kuchyňka	keram. dlažba	keramický pásek	malba bílá	minerální podhled	2700	keram. obklad nad prac. deskou tj. 900-1450mm
107	33,8	Komunitní místnost pro SSP	PVC	PVC pásek v profilu	malba bílá	minerální podhled	3000	-
108	15,0	Diagnostická místnost	PVC	PVC pásek v profilu	malba bílá	minerální podhled	3000	-
109	-	neobsazeno	-	-	-	-	-	-
110	36,5	Chodba	keram. dlažba	keramický pásek	malba bílá	minerální podhled	2700	-
111	24,8	Schodiště	keram. dlažba	keramický pásek	malba bílá	malba bílá	3270	-
V1	2,6	Výtahová šachta	Izolační nátěr	Izolační nátěr	malba bílá	malba bílá	-	-
Celkem	190,8							