


Soubor: D:\Podklady\2021\CD\ Pavilon A\DVZ\MaR\0.1.4.7.b-01_NP ; úložen: 2024-06-17 07:50 ; Iisk: 2024-06-17 07:53/0.1.4.7.b-01

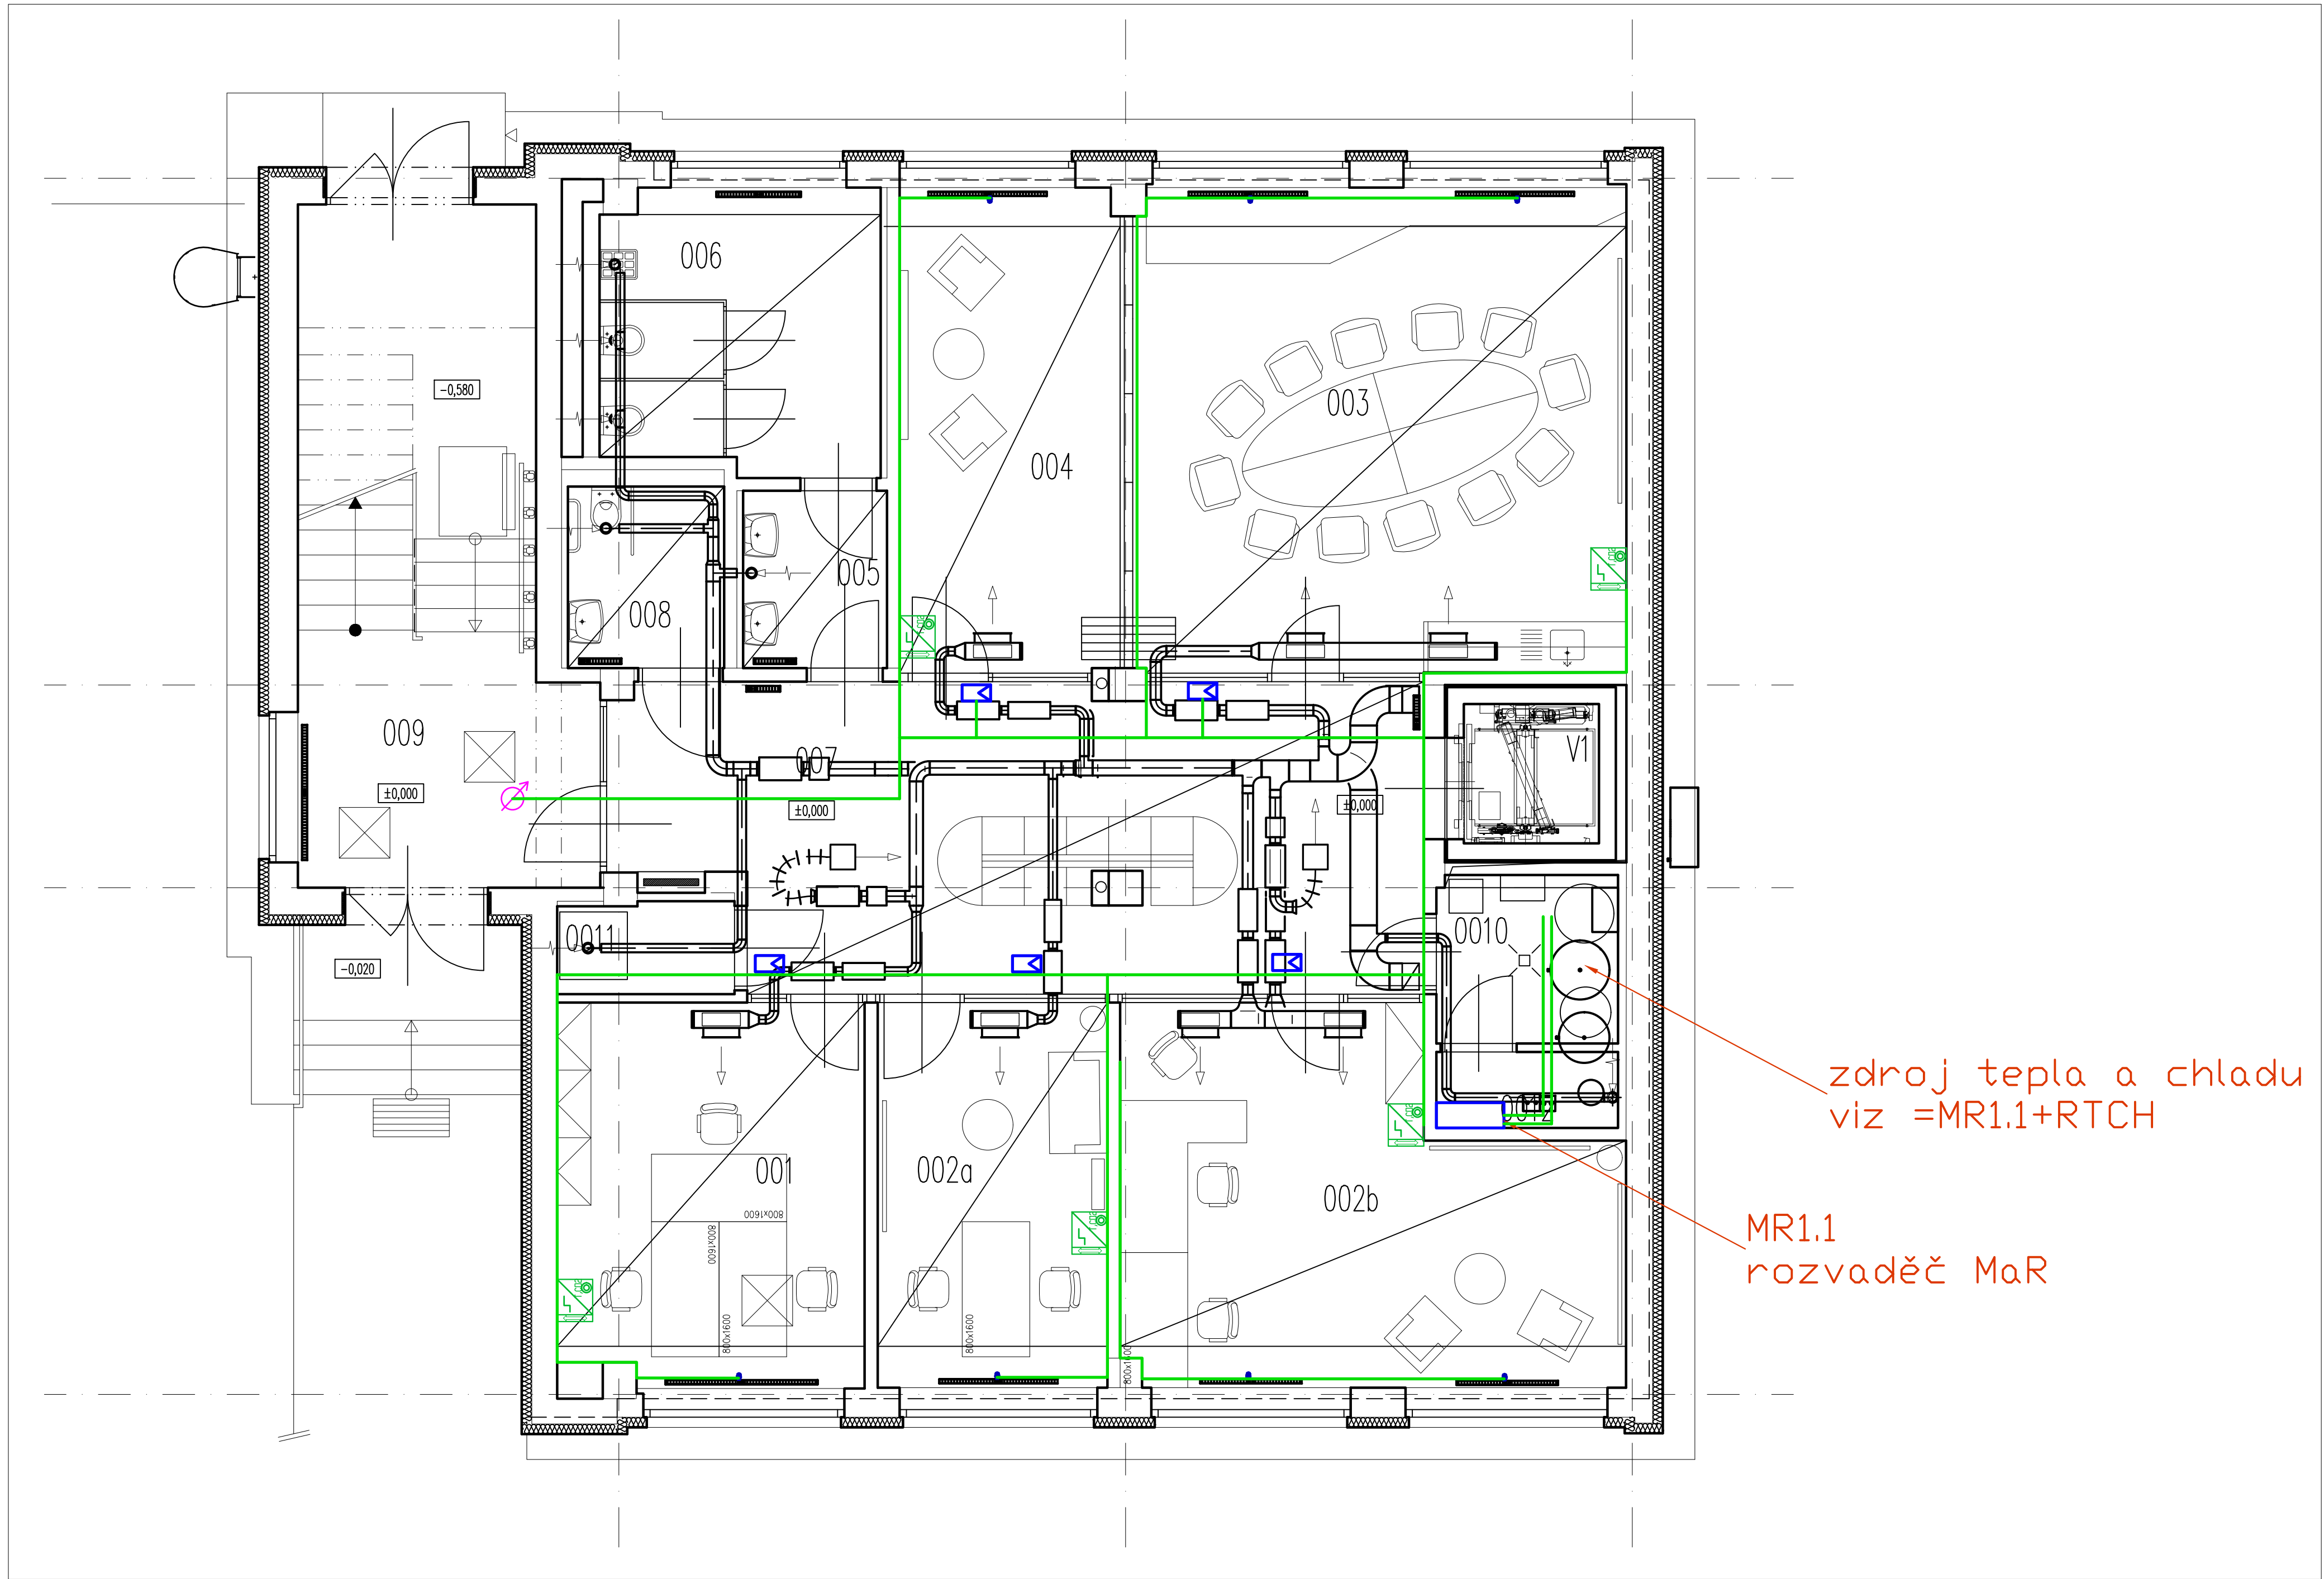

Legenda MaR:

- rozvaděč MaR
- kabelová trasa
- IRC regulátor s komunikací BacNet/IP
- prostorový přístroj KNX
- prostorový přístroj KNX, čidlo CO²
- Měřič Mbus
- Elektrotermické hlavice

Tabulka místností 1.NP

Číslo m.	Placha [m ²]	Název místnosti	Podlaha	Sálk	Stěny	Strop	Světélá výška	Poznámka
001	16,6	Konzultační místnost	-	-	-	-	3000	-
002a	12,4	Diagnostická místnost	-	-	-	-	3000	-
002b	23,8	Multimyslová místnost	-	-	-	-	3000	-
003	34,1	Relaxační místnost	-	-	-	-	3000	-
004	15,1	Multifunkční místnost	-	-	-	-	3000	-
005	3,6	WC ženy předsiř	-	-	-	-	2500	-
006	14,6	WC ženy	-	-	-	-	2500	-
007	33,6	Chodba	-	-	-	-	2700	-
008	4,0	WC Invalida	-	-	-	-	2500	-
009	24,7	Schodiště	-	-	-	-	3270	-
010	6,1	Technická místnost	-	-	-	-	3260	-
011	2,3	Slaboproudá rozvodna	-	-	-	-	3250	-
012	1,9	Rozvodna FVE	-	-	-	-	3250	-
V1	2,4	Výťahová šachta	-	-	-	-	-	-
Celkem								

5			
4			
3			
2			
1			
Revize	Datum	Obsah výkresu / popis změn	Vypracoval

Souhrnný systém: JTSK		Výkresový systém: Bp	
Objednatel: Česká zemědělská univerzita v Praze		Zpracovatel: GREBNER G	
Místo stavby: Praha - Suchbát		Zpracovatel čísel:	
Název díla: Úprava prostor pro Centrum poradenských služeb se zaměřením na studenty se specifickými potřebami (Rekonstrukce pavilonu údržby) Dokumentace pro výběr zhotovitele		Part:	
SDO objednatel: Česká zemědělská univerzita v Praze		Architekt: Ing. arch. T. Med	
Záp. projektant: Jan Raso		Ing. arch. T. Med	
Výpracoval: Jan Raso		Kontrola: -	
Kontrola: -		Ing. R. Šembera	
Mřítko: 1:50		Formát: 8x A4	
Datum: 06/2024		Stupeň: DVZ	
Příloha: Měření a regulace Pádorys 1.NP		Číslo zakázky: PG 2618-23	
Číslo přílohy: D.1.4.7.b-01		Změna: 0	

Soubor: D:\Podklady\2021\CD\ Pavilon A\DVZ\MaR\0.1.4.7.b-01_NP ; Iisk: 0.1.4.7.b-01 / 2024-06-17

Iisk: 2024-06-17 07:53/0.1.4.7.b-01