


Výhybna vlevo
- km 0,449 50 - 0,495 50

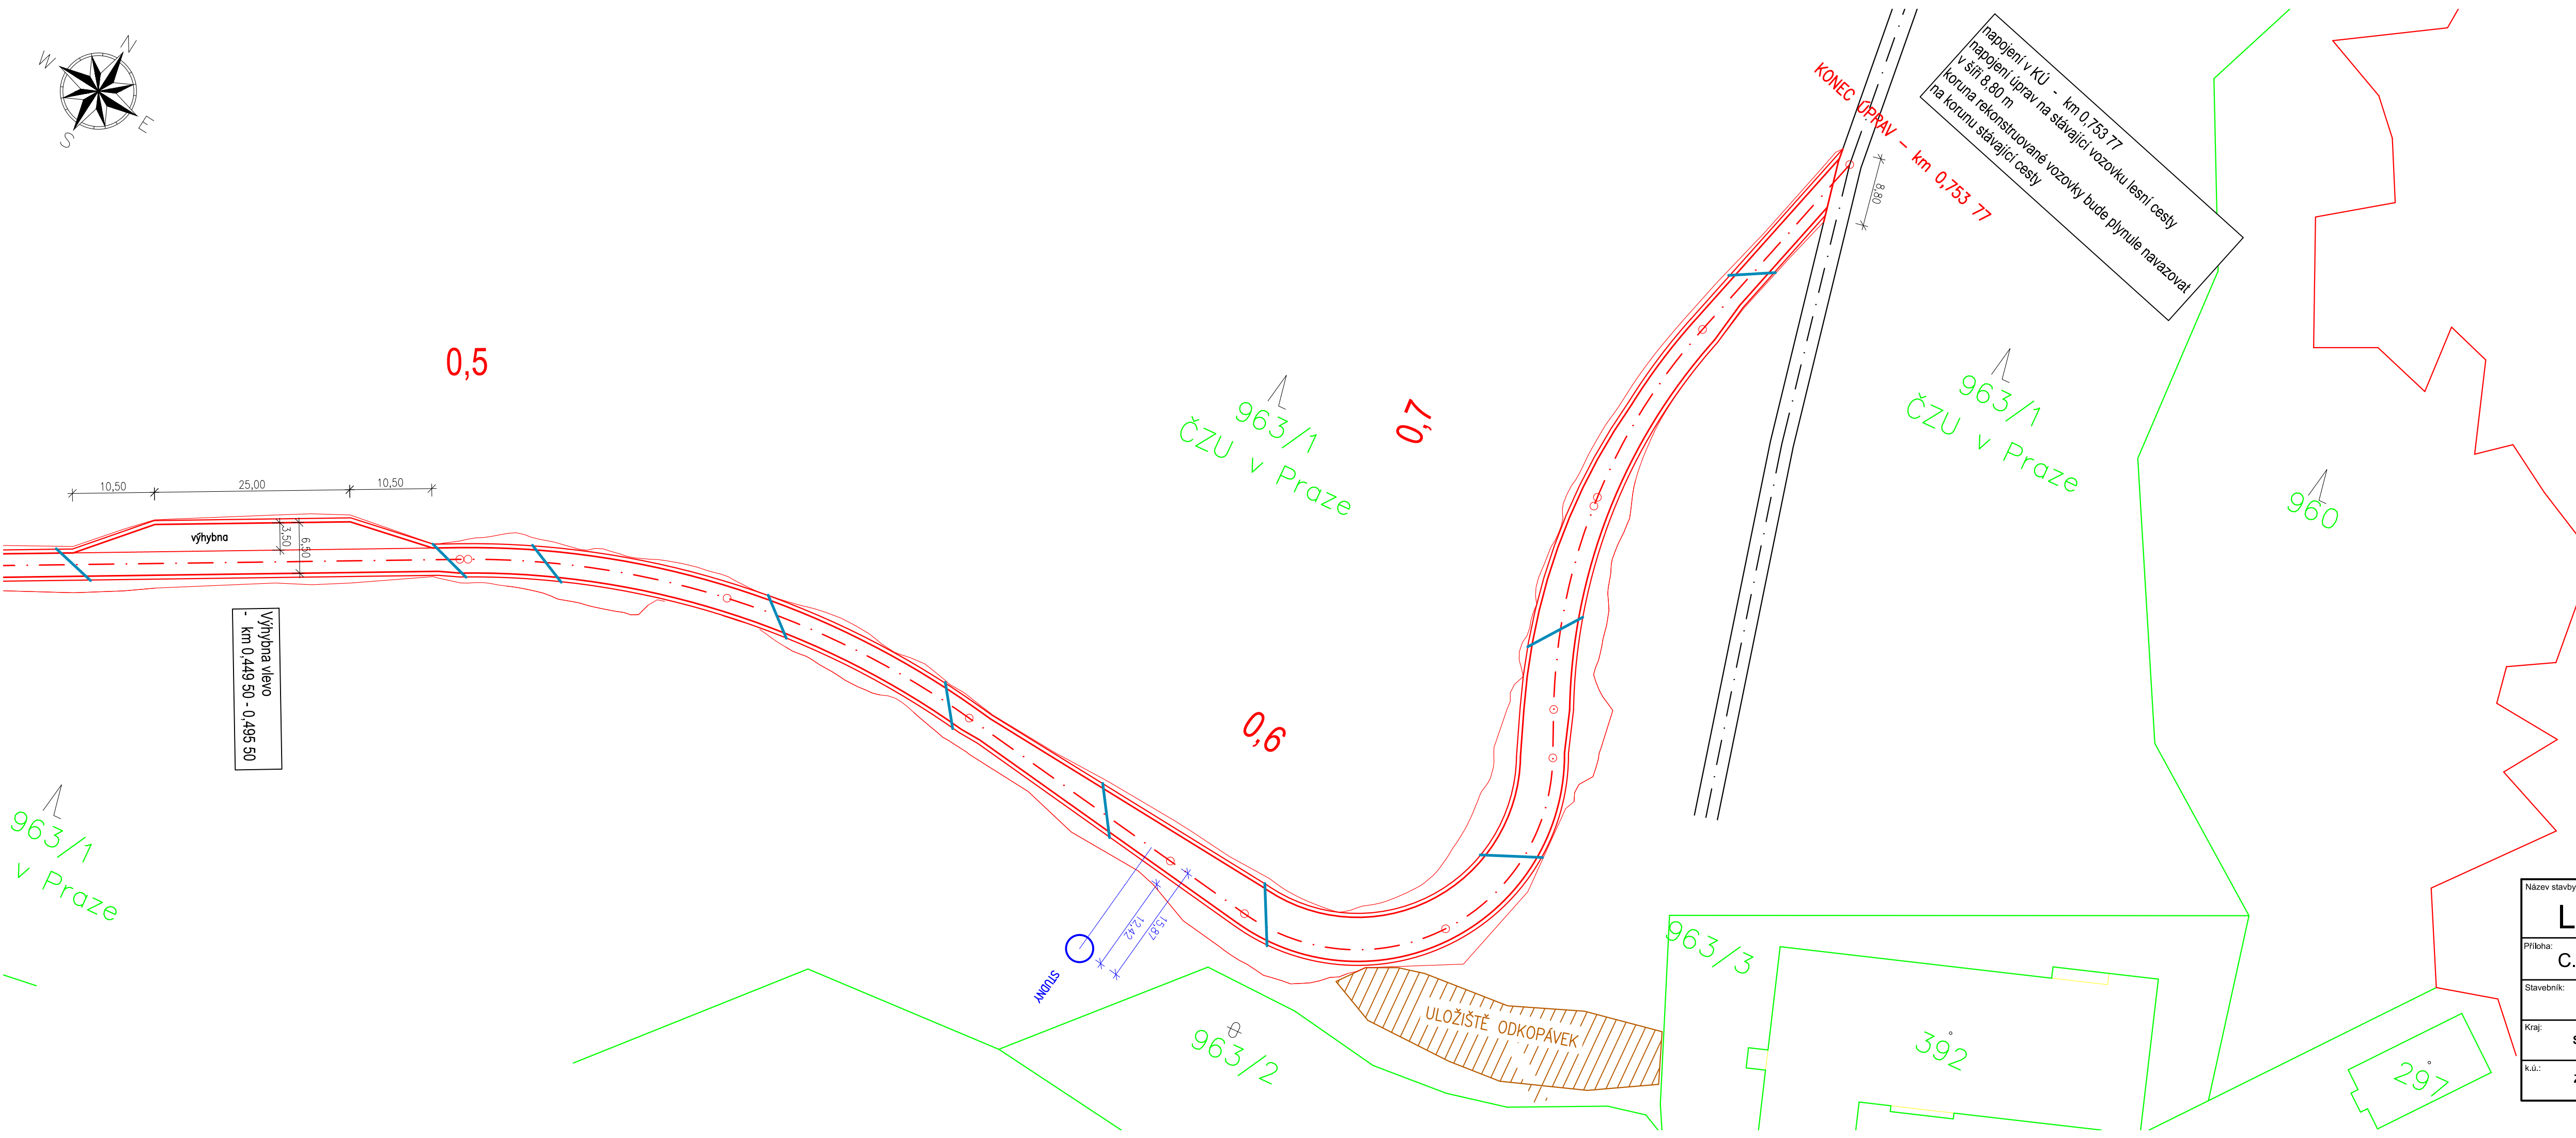

LEGENDA:

- napojení na boční cestu, nebo hospodářský sjezd
- svodnice vody osazená do betonového pasu
- uložistiště odkopávek
- hranice parcel ků Zvánovice s parcelním číslem

Název stavby:				Paré číslo:	
Lesní cesta Kádov					
Příloha:					
C.2.2 Katastrální situační výkres M 1:500					
Stavebník: ČZU v Praze, Lesy ČZU nám. Smiřických 1, 281 63 Kostelec nad Černými lesy			Datum: srpen 2025		Projektant:
Kraj: Středočeský	Okres: Praha - východ	Stavební úřad: Kostelec nad Černými lesy			
k.ú.: Zvánovice	Obec: Kostelec nad Černými lesy	Číslo zakázky: 15/2025	Stupeň dokumentace: DPS		