



VĚTEV 106 - SEVEROVÝCHODNÍ FASÁDA

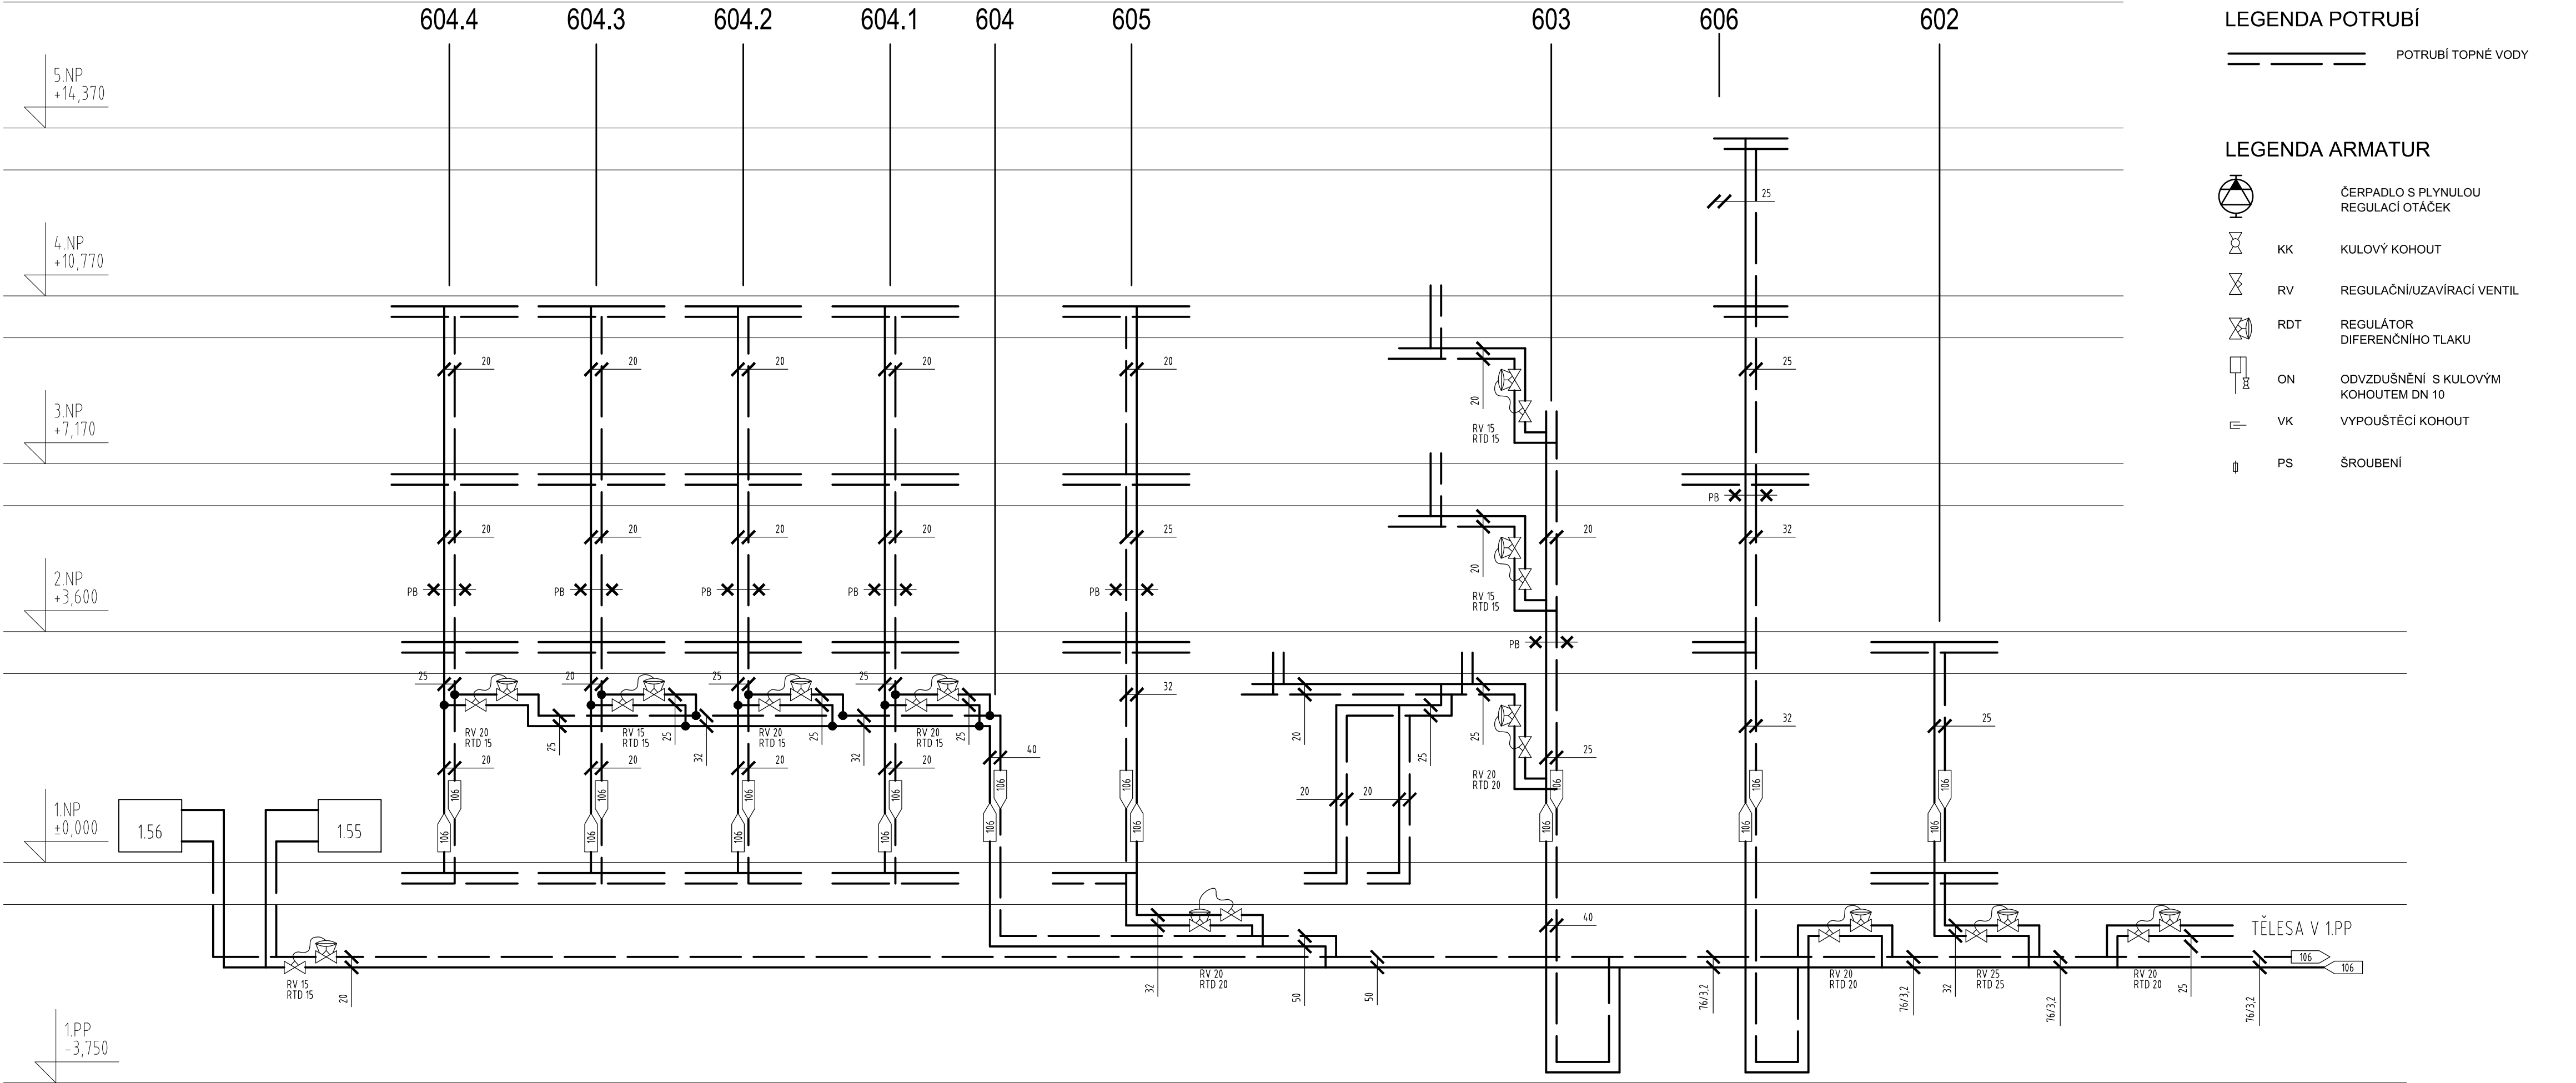

VĚTEV 107 - JIHOZÁPADNÍ FASÁDA

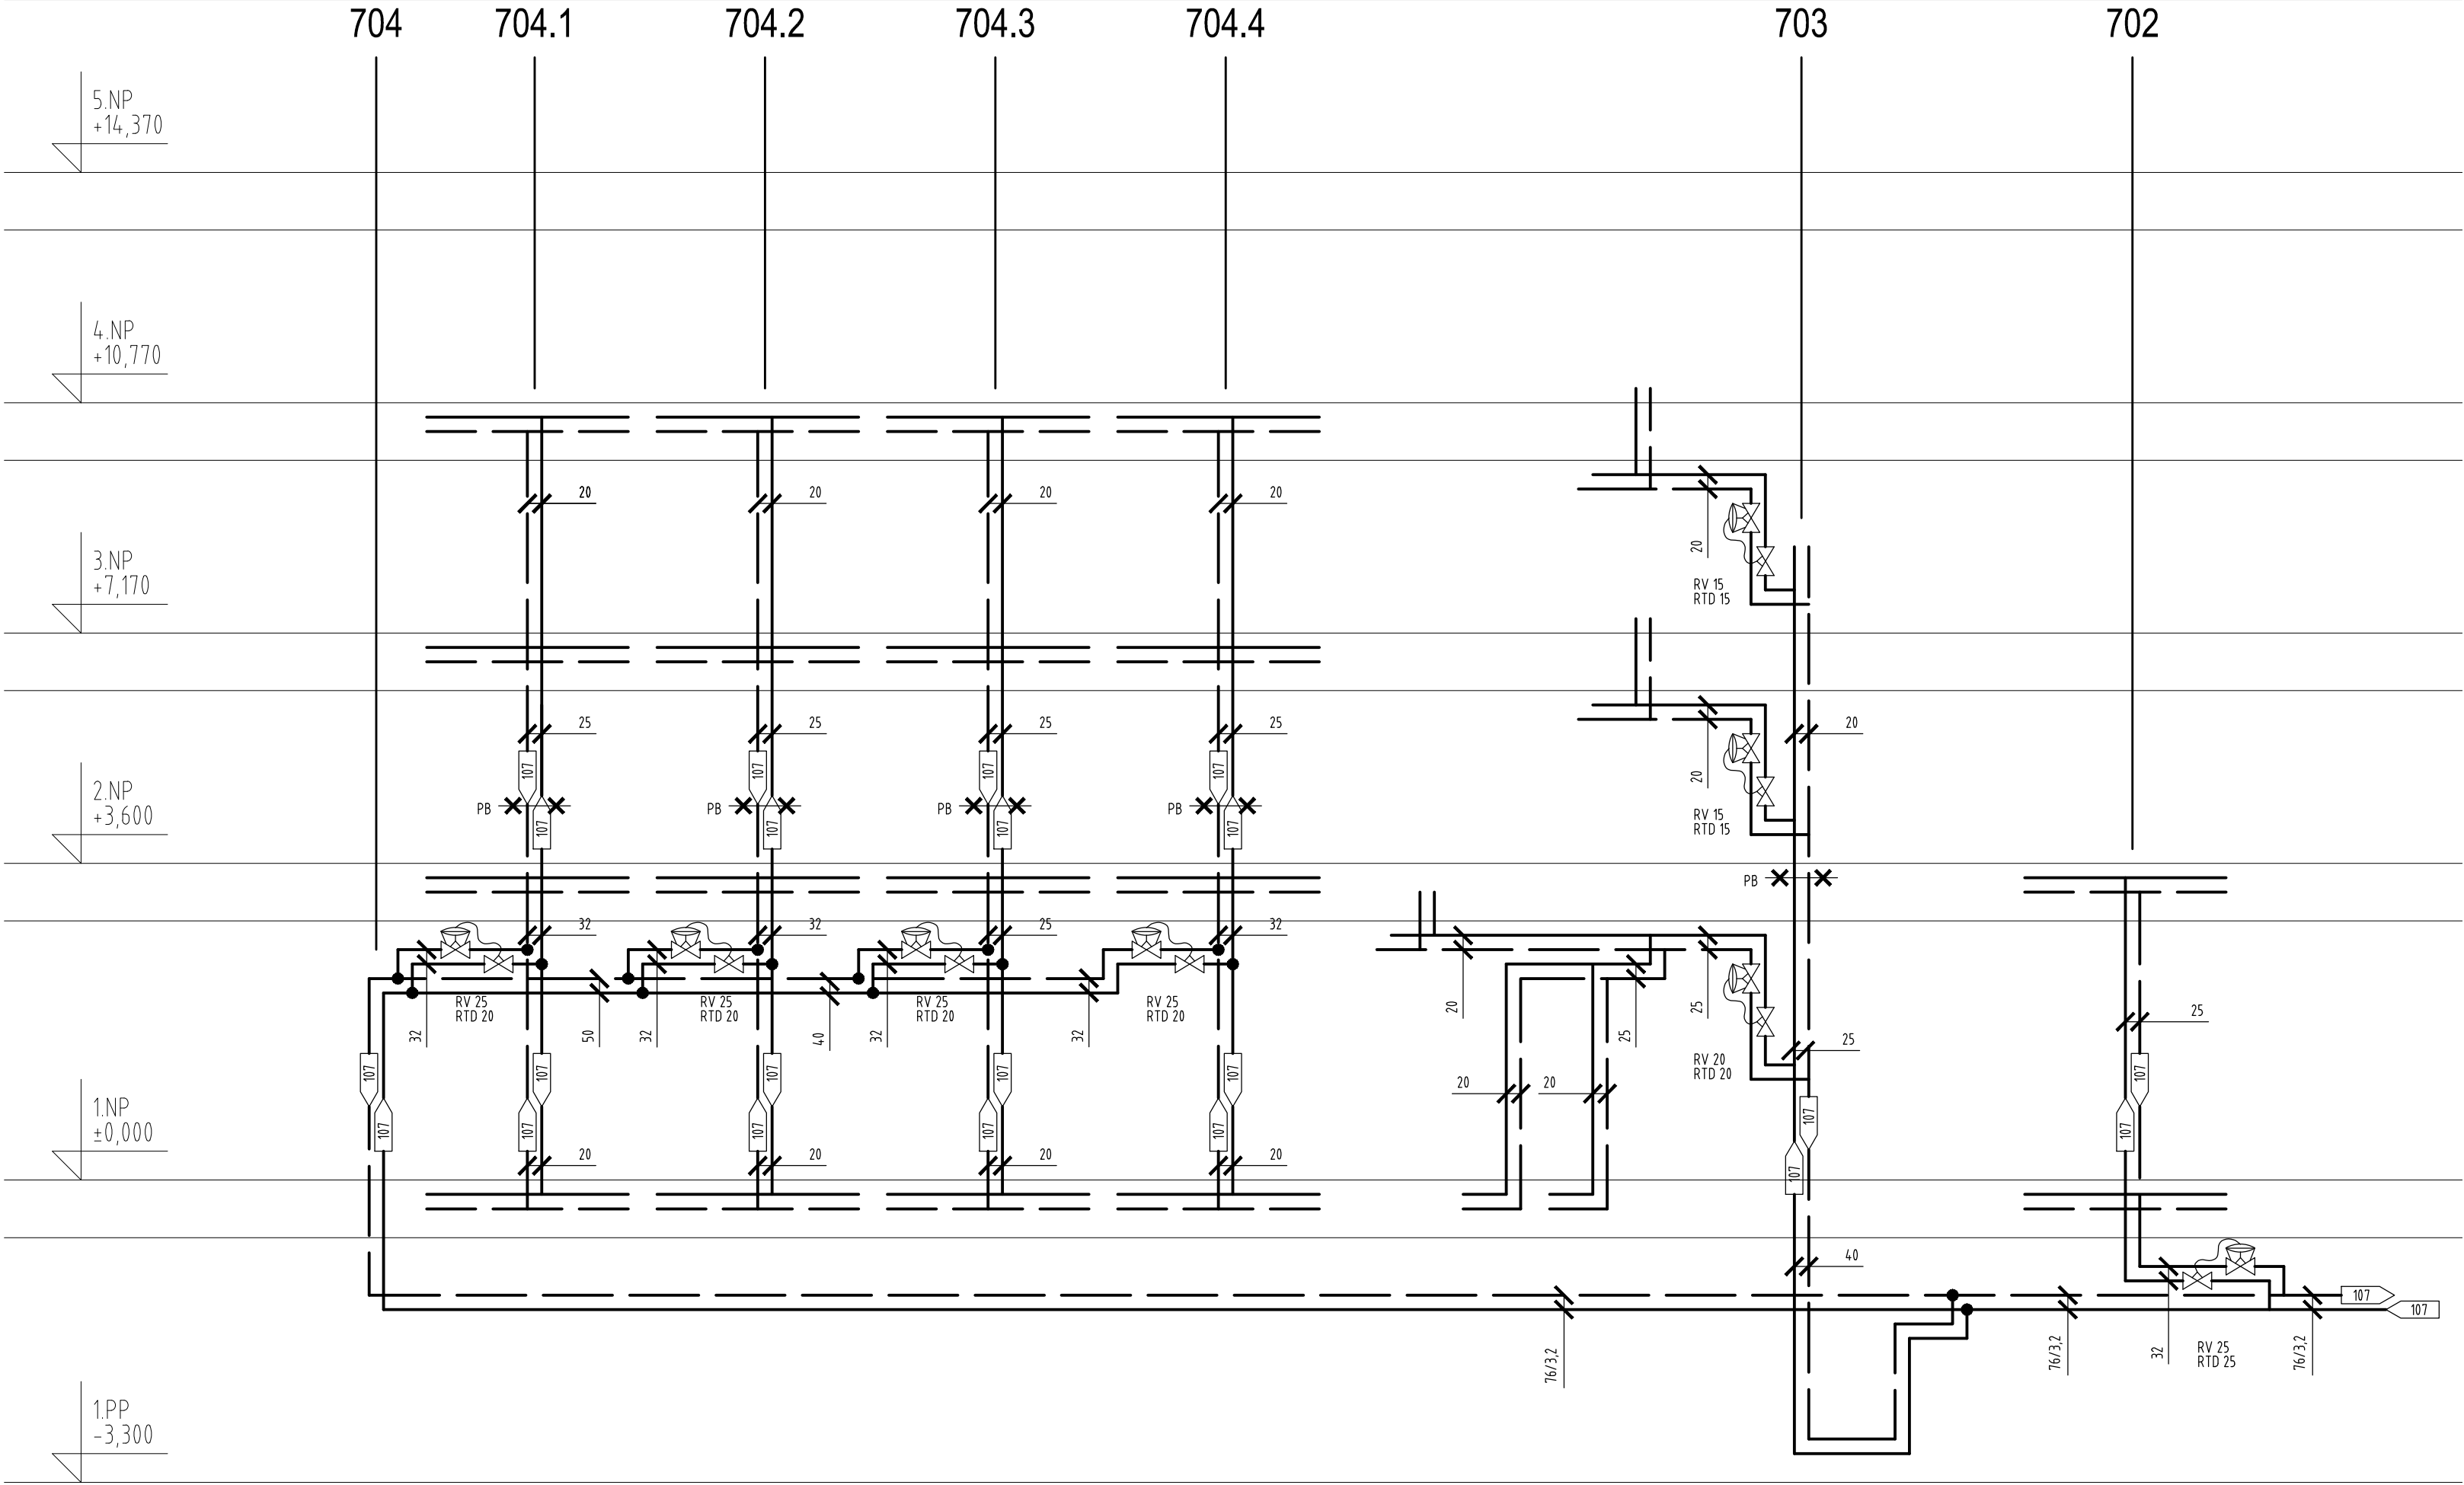

TATO DOKUMENTACE SLOUŽÍ POUZE PRO VÝBĚR ZHOTOVITELE

06/03/2015	Ing.Jana Vojtová	Ing.Jan Janeček	
DATUM REVIZE	VYPRACOVAL	VYDAL	POPIS REVIZE

±0,000 = 000,000 mm BpV

INVESTOR :

Česká zemědělská univerzita v Praze  
Kamýcká 129  
165 21 Praha 6 – Suchbát  
tel.: 23438 1111, 22438 1111  
www.czu.cz/

GENERÁLNÍ PROJEKTANT :

**STOPRO SPOL. S R.O.**  
Radická 37/601, 150 00 Praha 5  
tel.: 251 081 411  
e-mail: stopro@stopro.cz  
www.stopro.cz

ZPRACOVATEL ČÁSTI :

**amvirotech**  
MAROTEC s.r.o., Na Petřovic 94/152  
102 00 Praha 6, IČO: 258 000 85  
tel: 220 515 1700, fax: 233 300 277  
e-mail: info@amvirotech.cz  
VYTÁPĚNÍ, CHLAZENÍ, PROJEKCE  
S.r.o., INŽENÝRING, KONZULTACE

HIP :

Ing. Lukáš Kroupa

VYPRACOVAL :

Ing. Jana Vojtová

ZODPOVÍDÁ :

Ing. Jan Janeček

AKCE :

**CENTRUM EKONOMICKO - MANAŽERSKÝCH STUDIÍ II**  
ČZU v Praze, Kamýcká 129, 165 21 Praha 6 - Suchbát

STUPĚŇ DOKUMENTACE :

DOKUMENTACE PRO PROVÁDĚNÍ STAVBY

DIL :

**D - SO-01**  
CENTRUM EKONOMICKO - MANAŽERSKÝCH STUDIÍ II

ČÁST :

**D.1.4.3a,b VYTÁPĚNÍ OBJEKTU A CHLAZENÍ**

NAZEV PŘÍLOHY :

**SCHÉMA STOUPAČEK**

1.VYDÁNÍ :	DATUM :	ZAKÁZKA :	PARE :		
11/02/2015	06/03/2015	799			
FORMAT :	MĚŘÍTKO :	1 : 100			
6 A4					
STUPĚŇ :	DIL :	ČÁST :	ČÍSLO :	PŘÍLOHA :	REVIZE :
DPS	D-SO01	UT, CHL	3001	SCHS	01