VÝKRES DOLNÍ VÝZTUŽE STROPNÍ DESKY 3.NP - ČÁST 2

M 1 : 50

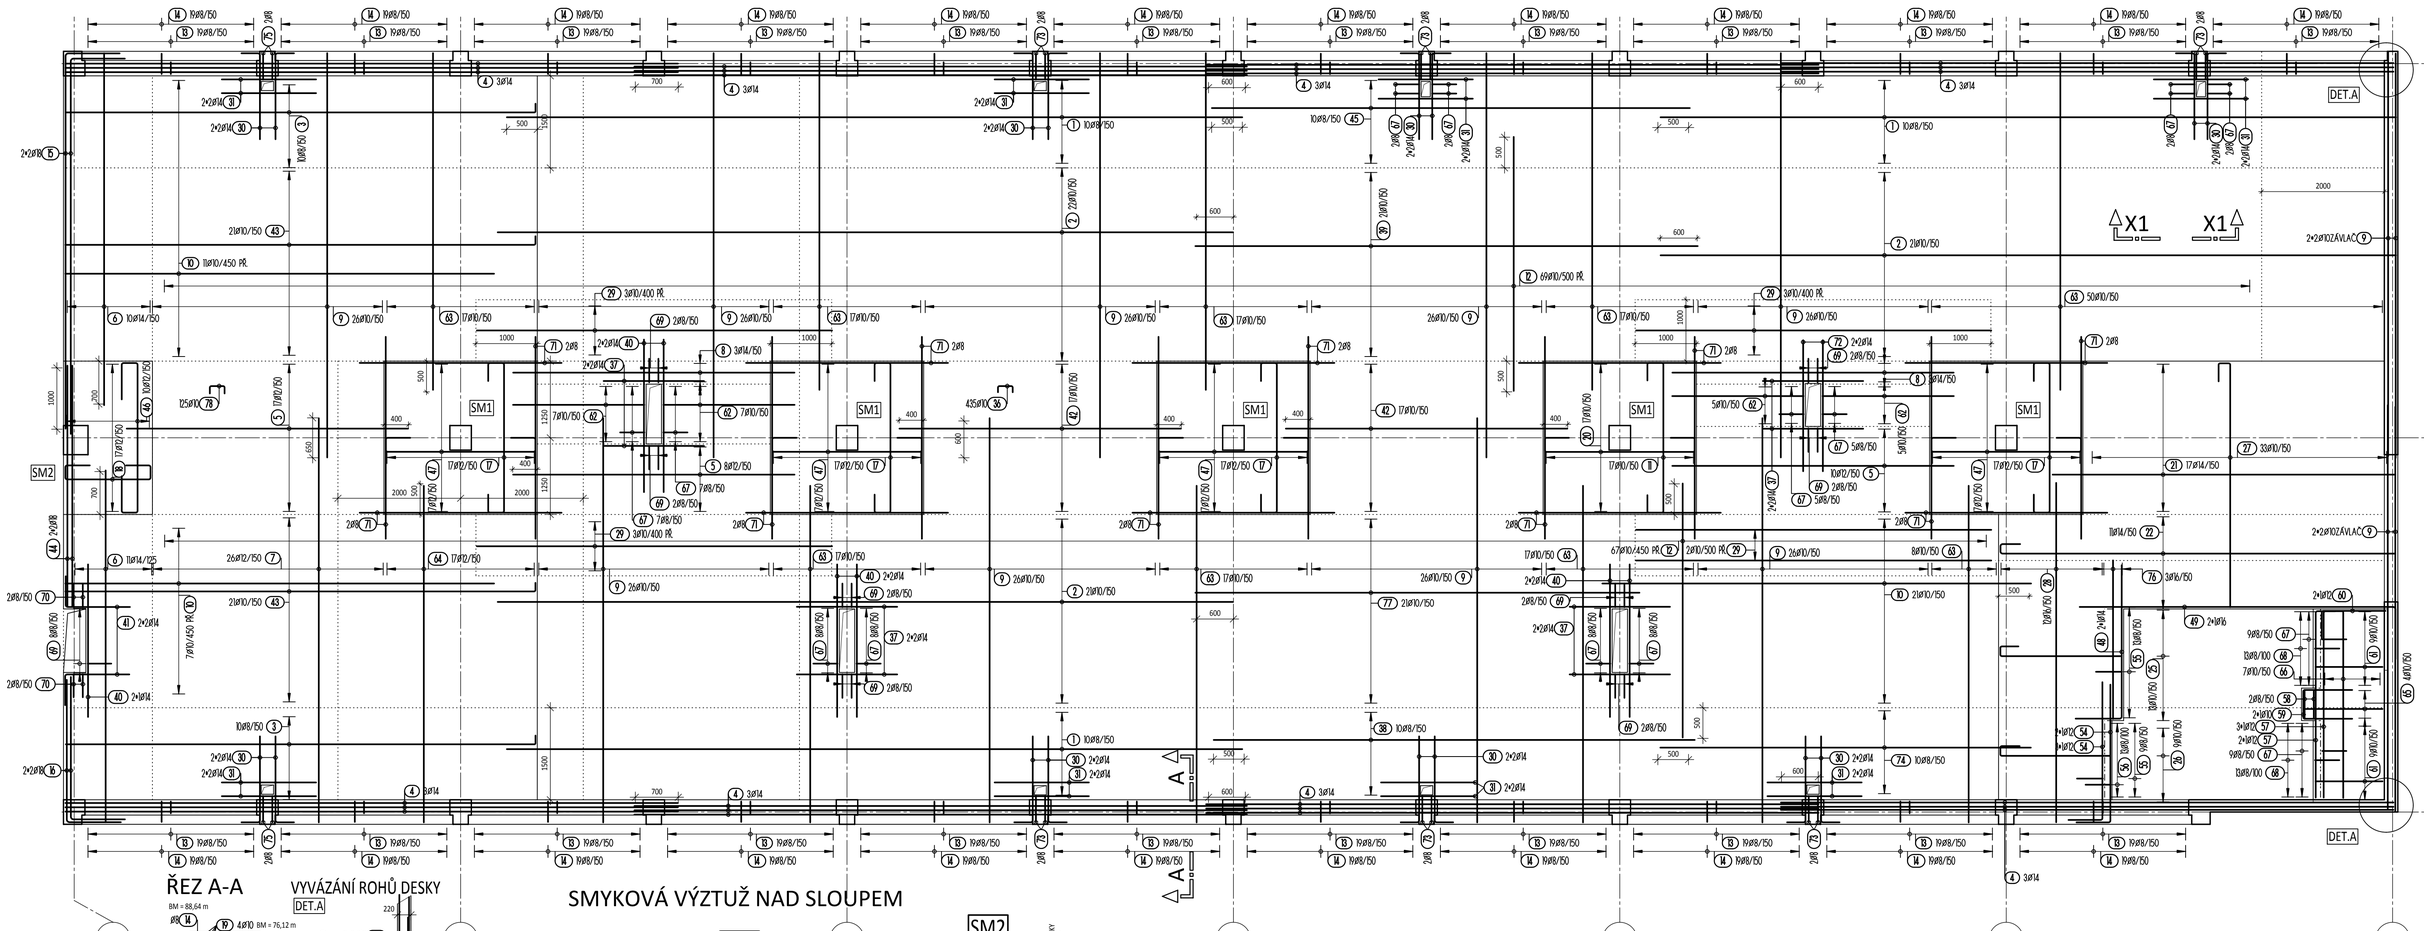

OHYBY VÝZTUŽE

Ø	≤16	>16
dR1	4Ø	7Ø

PŘI OHÝBÁNÍ VÝZTUŽE JE NUTNÉ DODRŽET USTANOVENÍ ČSN EN 1992-1-1 ČL. 8.3 - PŘÍPUSTNÉ VNITŘNÍ PRŮMĚRY ZAKŘIVENÍ PŘI OHÝBÁNÍ PRUTŮ

KÓTOVÁNÍ VÝZTUŽE

PŘI OHÝBÁNÍ KÓTOVÁN VNĚJŠÍ ROZMĚR

SCHEMA KLADENÍ VÝZTUŽE DESKY

ŘEZ X1 -X1

ZÁVLAČE VE STYKU STĚNA / DESKA

OKRAJE DESKY TLOUŠŤKY

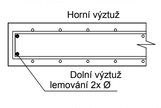

DISTANČNÍ VÝZTUŽ

DESKA: KOZLÍKY-rastr 0,8x0,8-1,5 ks/m²

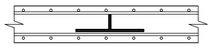

SCHEMA ULOŽENÍ SMYKOVÉ VÝZTUŽE

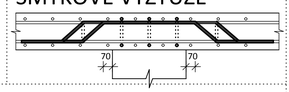

POZNÁMKY

- V MÍSTĚ PROSTUPŮ VÝZTUŽ PŘIZPŮSOBIT (rozhrnout nebo prostřihnout)
- VÝZTUŽ VYKÁZÁNA V BĚŽNÝCH METRECH - přesahy 600 mm
- KOZLÍKY PŘIZPŮSOBIT DLE ZVYKLOSTÍ DODAVATELE
- PŘ. - PŘÍLOŽKY K ZÁKLADNÍMU RASTRU VÝZTUŽE
- V MÍSTĚ OTVORŮ MINIMALIZOVAT PROSTŘIHNUTÍ VÝZTUŽE

KRYTÍ: 25 mm

OCEL: B500B

Výkaz prutů

Pol.	Kusů	ø [mm]	Jednot. délka [m]	Celková délka [m]	Hmotnost [kg]
1	30	8	12.00	360.00	142.20
2	64	10	12.00	768.00	473.09
3	20	8	7.80	156.00	61.62
4	24	14	10.00	240.00	289.92
5	35	12	4.60	161.00	142.97
6	21	14	5.75	120.75	145.87
7	26	12	6.60	171.60	152.38
8	6	14	4.60	27.60	33.34
9	242	10	6.60	1597.20	983.88
10	39	10	7.00	273.00	168.17
11	17	10	3.50	59.50	36.65
12	136	10	4.15	564.40	347.67
13	437	8	1.20	524.40	207.14
14	437	8	1.34	585.58	231.30
15	4	18	7.00	28.00	55.94
16	4	18	3.20	12.80	25.57
17	68	12	3.50	238.00	211.34
18	17	12	2.60	44.20	39.25
19	1	10	Rv	670.50	413.03
20	17	10	3.65	62.05	38.22
21	17	14	5.60	95.20	115.00
22	11	14	6.90	75.90	91.69
23	4	12	2.00	8.00	7.10
24	8	12	1.50	12.00	10.66
25	13	10	2.40	31.20	19.22
26	9	10	2.25	20.25	12.47
27	33	10	4.45	146.85	90.46
28	12	16	5.55	66.60	105.16
29	11	10	5.80	63.80	39.30
30	32	14	1.70	54.40	65.72
31	32	14	1.55	49.60	59.92
32	3	16	2.25	6.75	10.66
33	3	16	2.55	7.65	12.08
34	2	16	3.05	6.10	9.63
35	2	16	2.25	4.50	7.11
36	435	10	0.89	387.15	238.48
37	16	14	1.65	26.40	31.89
38	10	8	7.85	78.50	31.01
39	21	10	8.20	172.20	106.08
40	14	14	2.50	35.00	42.28
41	4	14	1.55	6.20	7.49
42	34	10	4.60	156.40	96.34
43	42	10	7.80	327.60	201.80
44	4	18	3.95	15.80	31.57
45	10	8	7.80	78.00	30.81

Celková hmotnost [kg] : 7255.85

DATUM REVIZE	VYPRACOVAL	VYDAL	POPIS REVIZE

±0,000 = 000,000 mnm Bpv

INVESTOR :

Česká zemědělská univerzita v Praze
Kamýcká 129
165 21 Praha 6 – Suchdol
tel.: 23438 1111, 22438 1111
www.czu.cz/

GENERÁLNÍ PROJEKTANT :

STOPRO SPOL. S R.O.
Radlická 37/901,150 00 Praha 5
tel.: 251 081 411
e-mail: stopro@stopro.cz
www.stopro.cz

ZPRACOVATEL ČÁSTI :

HSD statika s.r.o.
PROJEKČNÍ KANCELÁŘ
Šaldova 466/34
186 00, Praha 8 - Karlín
tel. 222 314 789
e-mail: HSD@HSDstatika.cz
www.hsdstatika.cz

HIP : Ing.arch. Jakub Volka

VYPRACOVAL : Petra Tvrzická, Ing. Petr Kohout

ZODPOVÍDÁ : Ing.Dušan Davídek

AKCE :

CENTRUM EKONOMICKO - MANAŽERSKÝCH STUDIÍ II

ČZU v Praze, Kamýcká 129, 165 21 Praha 6 - Suchdol

STUPEŇ DOKUMENTACE : DOKUMENTACE PRO PROVÁDĚNÍ STAVBY

DÍL : D - SO-01 CENTRUM EKONOMICKO - MANAŽERSKÝCH STUDIÍ II

ČÁST : D.1.2 STATICKÁ ČÁST

NÁZEV PŘÍLOHY :

DOLNÍ VÝZTUŽ STROPNÍ DESKY 3.NP - ČÁST 2.

1.VYDÁNÍ :	DATUM:	ZAKÁZKA :	PARÉ :
9/04/2015	9/04/2015	799	

FORMÁT : 8 x A4 — MĚŘÍTKO : 1 : 50

STUPEŇ :	DÍL :	ČÁST :	ČÍSLO :	PŘÍLOHA :	REVIZE :
DPS	D-SO01	STAT	125	3.NP	00