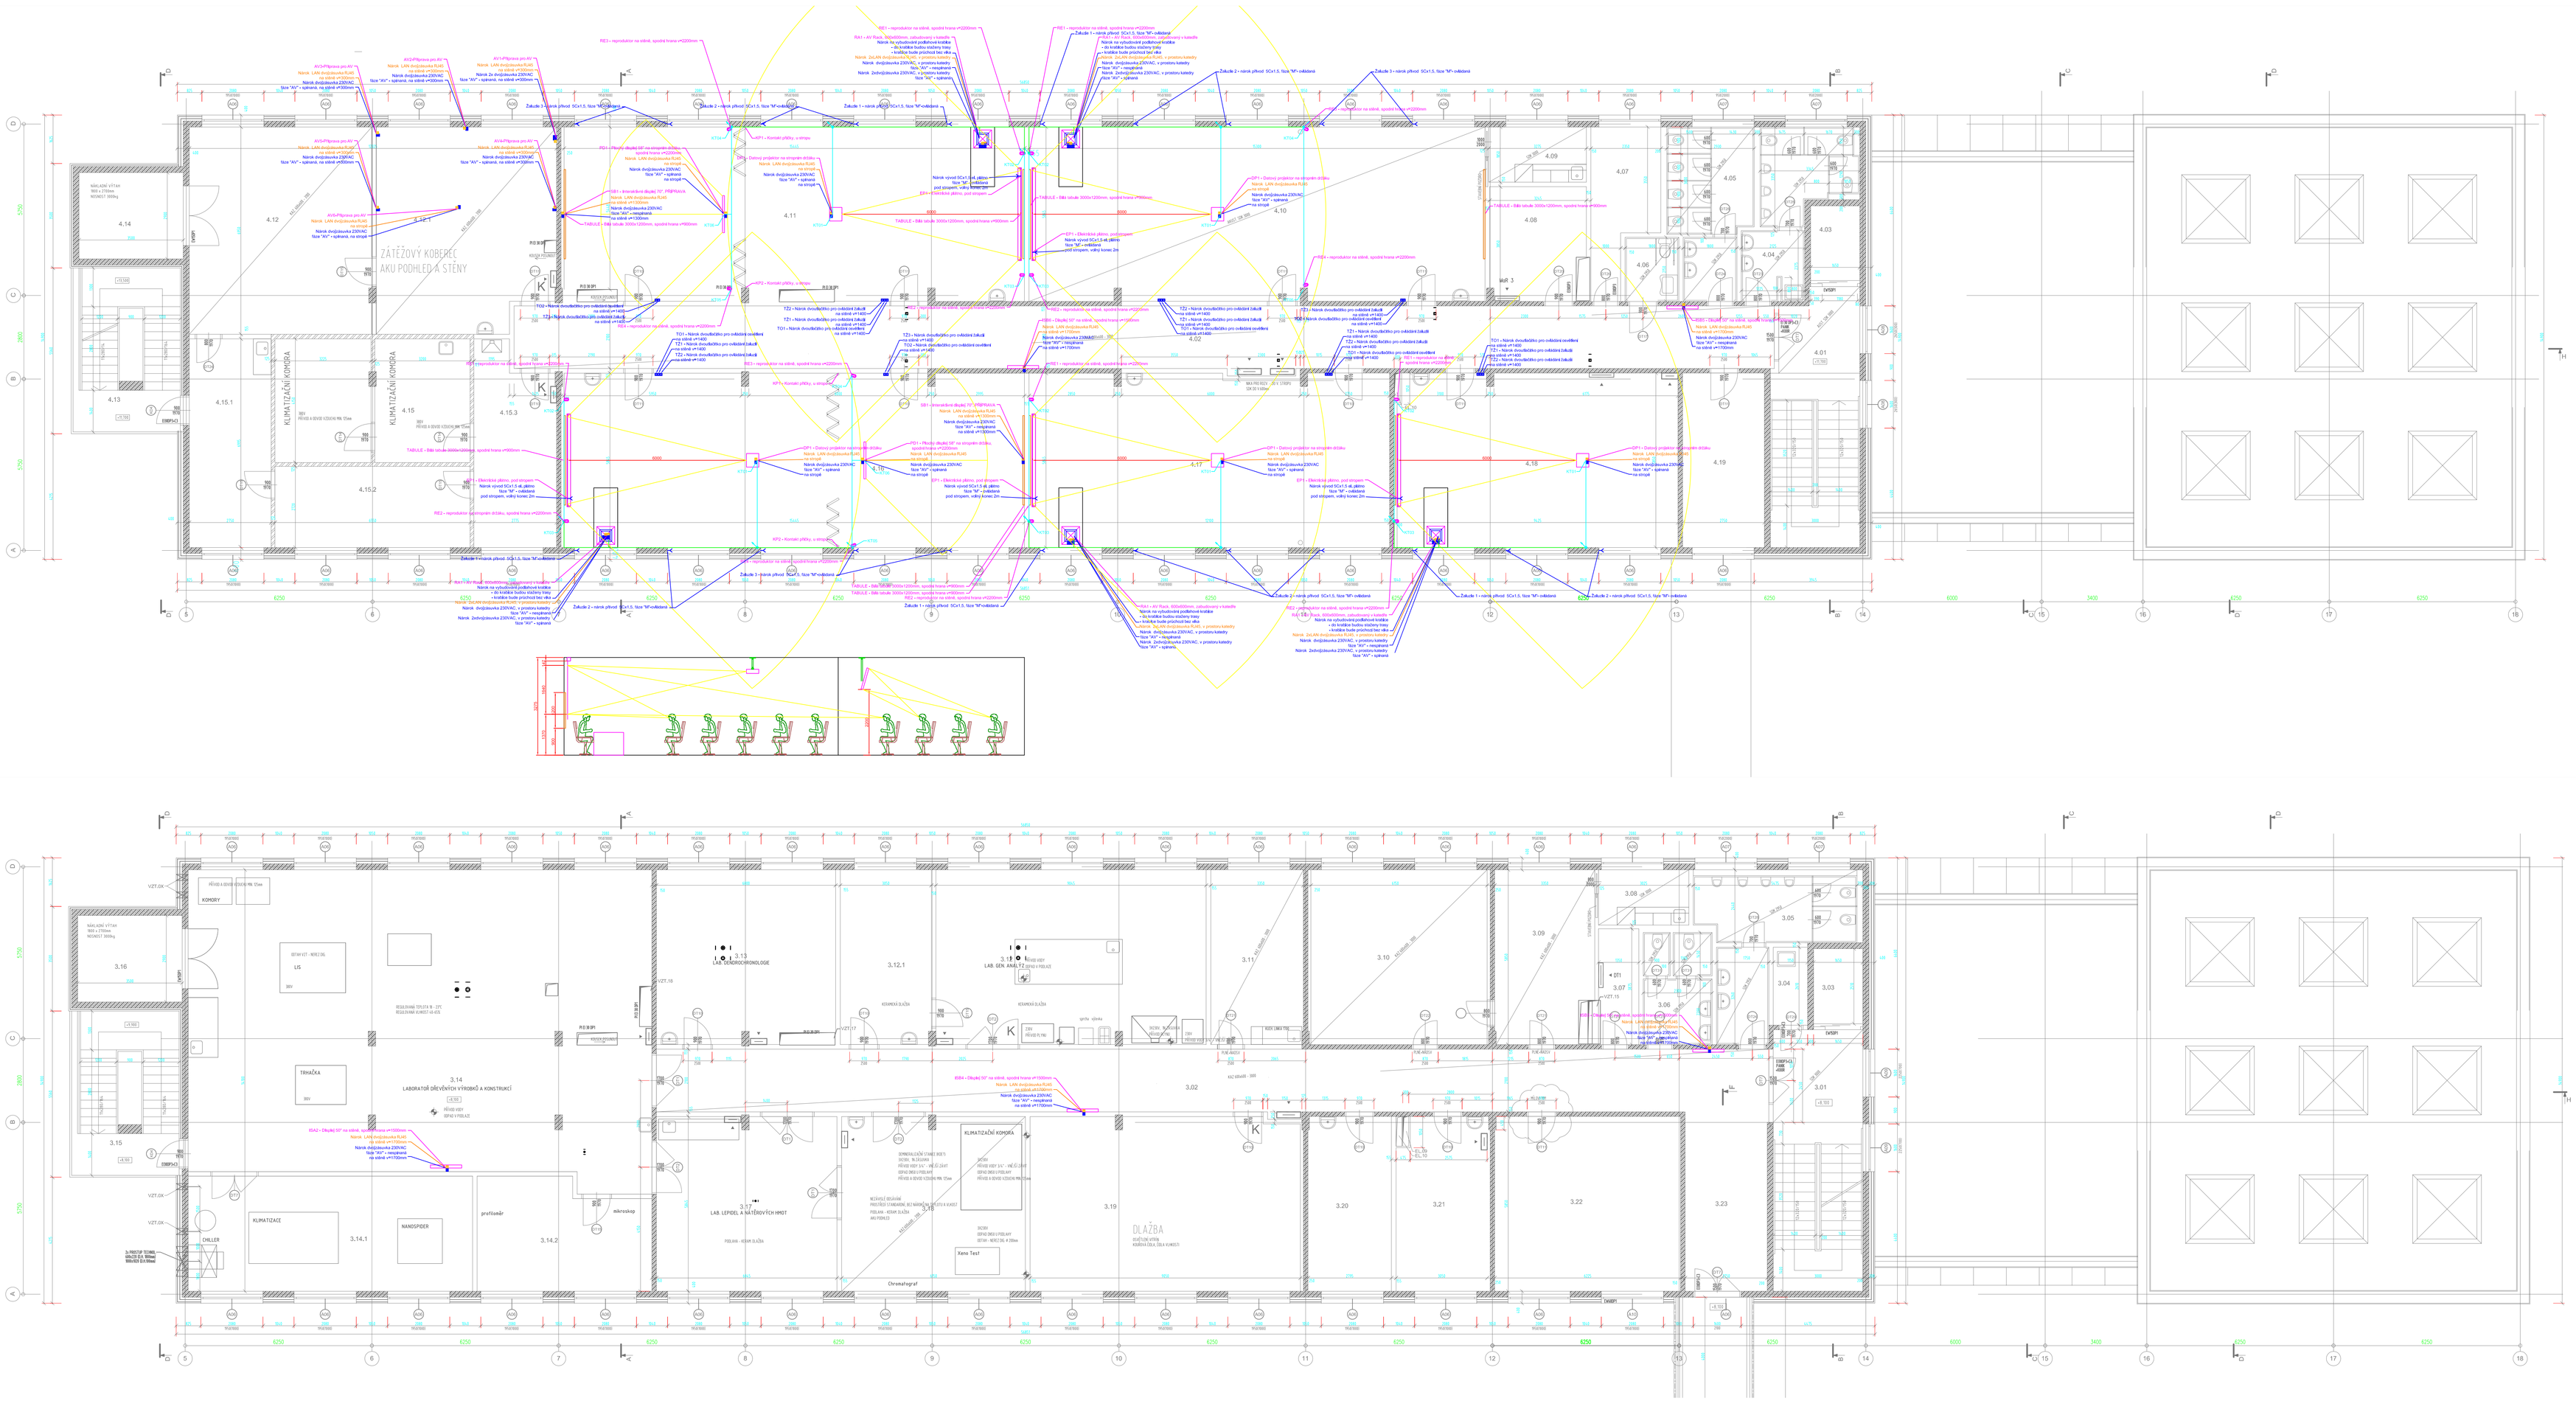

NÁROKY OD OSTATNÍCH PROFESÍ

SILNOPROUD

Legenda:

- Dvojzásuvka 230VAC
- Vývod 230VAC

Slaboproud

Legenda:

- Dvojzásuvka LAN / vývod

NÁROKY POPSÁNY V TABULCE NÁROKŮ

NÁROKY 230VAC
1. VŠECHNY NAPÁJECÍ OKRUHY PRO AV TECHNIKU ZAPOJENY NA STEJNOU FÁZI - OZNAČENA AV
2. NAPÁJECÍ OKRUHY PRO OSVĚTLENÍ A DALŠÍ SPOTŘEBIČE NESOUVISEJÍCÍ S AV TECHNIKOU ZAPOJENY NA JINÉ FÁZE NEŽ AV TECHNIKA - OZNAČENY M
3. VŠECHNY NÁROKY 230VAC JSOU NÁROKOVÁNY PAPRSKOVITĚ Z ROZVADĚČE (TEDY PŘÍMO - NE PŘES VYPÍNAČ).

KABELOVÁ TRASA PRO AV, VEDENA V PODLAZE

KABELOVÁ TRASA PRO AV, VEDENA STĚNOU A STROPEM

VEDENÍ CHRÁNIČEK JE IDEOVÉ, JEJICH PŘESNÉ VEDENÍ BUDE UPŘESNĚNO PŘI REALIZACI PODLE SKUTEČNÉHO STAVU STAVEBNÍCH KONSTRUKCÍ.
CHRÁNIČKY BUDOU REALIZOVÁNY CO NEJKRATŠÍ A NEJP ŘÍMĚJŠÍ CESTOU.
NENÍ NUTNÉ DODRŽOVAT KOLMÉ SKRYTY. NEJBEŽNĚ PŘILOŽEŠ OTVBU.
CHRÁNIČEK BUDE 200mm. V CHRÁNIČKÁCH BUDE ZALOŽEN PROTAHOVACÍ DRÁT VŽDY ZAKONČENÝ OKEM.

PODROBNĚJŠÍ POPIS VIZ TABULKA NÁROKŮ

KT = kabelová trasa, VE tabulka nároků

AUDIO MASTER

Audiomaster CZ a.s., Oceláříká 39, Praha 9, 19000

ING. J. ŘÁPEK SM PROJEKT s.r.o. Blatenská 2306 43003 Chomutov 3	ČZU Praha Kamýcká 129 Praha 6-Suchdol	ZODPOVĚDNÝ PROJEKTANT ING. JAROSLAV HAVLÍČEK VYPRACOVAL ING. VÁCLAV JEZBERA
HLAVNÍ PROJEKTANT	INVESTOR	

NÁZEV PROJEKTU	ČZU Praha, Fakulta lesnická a dřevařská Dřevařský pavilon FLD			
NÁZEV VÝKRESU	AV Technika PŮDORYS 3NP, 4NP	DATUM 01/2015	REVIZE	
		STUPEŇ DVD	MĚŘÍTKO	1:75
		ČÍSLO PROJEKTU	ČÍSLO VÝKRESU	AV03