


POHLED SEVERNÍ



POHLED JIŽNÍ

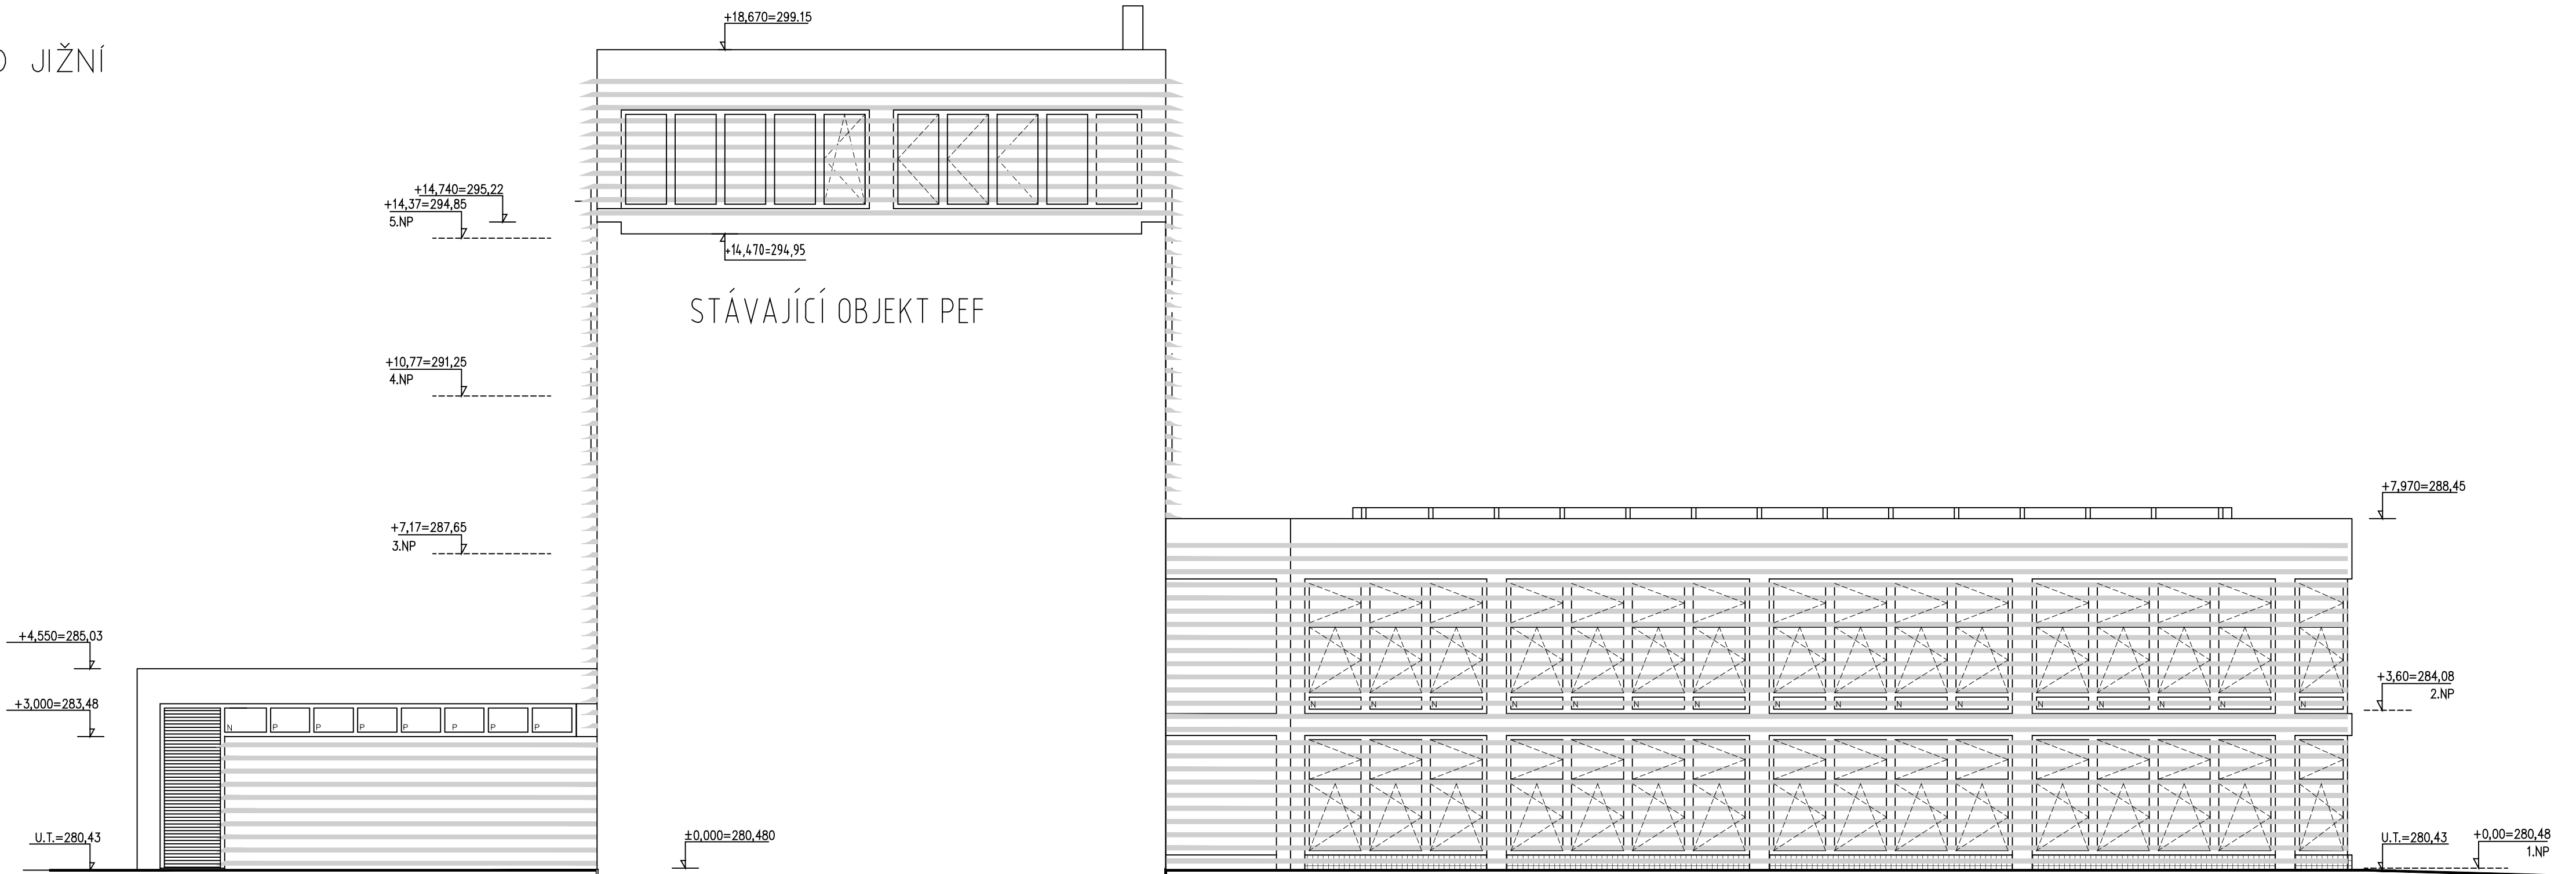


LEGENDA POHLEDY

- HRUBOZRNÁ TENKOVrstvá omítka silikátová
WEBER Terranova (BARVA – TEPLÁ ŠEDÁ, AŽ HNĚDOŠEDÁ)
MOZAICA 1"x1" BARVA ČERVENÁ – VIDREPUR glass mosaic ozn. Ref. 95
SPÁROVACÍ HMOTA – ČERVENÁ Č.49 – SLINKER
MOZAICA 1"x1" BARVA ŽLUTÁ – VIDREPUR glass mosaic ozn. Ref. 801
SPÁROVACÍ HMOTA – ŽLUTÁ Č. 19 – LEMON
- SLUNOLAMY:
NOSNÁ KONSTRUKCE – ŠEDÁ (BARVA SE PŘÍZPŮSOBÍ BARVĚ OKENNÍCH RAMŮ)
LAMELY– KOVOVÉ, BARVA MODRÁ
SLUNOLAM 132S
TYP NOSNÍKU SLR 60V MATERIÁL AL, LAMELA "Z" 132S MATERIÁL LAKOVANÝ PLECH V BAREVNÉM
PROVEDENÍ HD 2644 (PODOBNOST RAL 5019). OSOVÁ ROZTEČ HORIZONTÁLNÍCH LAMEL 309 MM.
HLINIKOVÉ "L" KOTVY.
- OKNA:
PLASTOVÁ A HLINIKOVÁ – BARVA ŠEDÁ – PŘÍZPŮSOBIT BARVĚ STÁVAJÍCÍCH OKENNÍCH RAMŮ.
PARAPETY:
SYSTÉMOVÉ, HLINIKOVÉ KONSTRUKCE, BARVA ŠEDÁ
SVĚTLÍK:
OCELOVÝ, BARVA ŠEDÁ – DLE STÁVAJÍCÍHO SVĚTLÍKU
OPLECHOVÁNÍ:
POZINKOVANÝ

POZNÁMKA :
DOKUMENTACE STÁVAJÍCÍHO STAVU JE VYPRACOVÁNA NA ZÁKLADĚ PŘEDANÉ PD ZPRACOVANÉ FI. INTAR ZE 03/2014. SKUTEČNOST JE
NUTNO OVĚRIT OVĚRIT NA STAVBĚ.

DATUM REVIZE	VYPRACOVAL	VYDAL	POPIS REVIZE

 


±0,000 = 280,480 mm Bpv

INVESTOR :

Česká zemědělská
univerzita v Praze
Kamýcká 129
165 21 Praha 6 – Suchdol
tel.: 23438 1111, 22438 1111
www.czu.cz/

GENERÁLNÍ PROJEKTANT :

 STOPRO SPOL. S R.O.
Radická 37/901, 150 00 Praha 5
tel.: 251 081 411
e-mail: stopro@stopro.cz
www.stopro.cz

ZPRACOVATEL ČÁSTI :

STOPRO SPOL. S R.O.
Radická 37/901, 150 00 Praha 5
tel.: 251 081 411
e-mail: stopro@stopro.cz
www.stopro.cz

HIP :

Ing.arch. Jakub Volka

VYPRACOVAL :

Ing.arch. Jakub Volka

ZODPOVÍDA :

Ing.arch. Jakub Volka

AKCE :

**CENTRUM EKONOMICKO -
MANAŽERSKÝCH STUDIÍ II**
ČŽU v Praze, Kamýcká 129, 165 21 Praha 6 - Suchdol

STUPEŇ DOKUMENTACE :

DOKUMENTACE PRO PROVÁDĚNÍ STAVBY

DIL :

D - SO-01

ČÁST :

CENTRUM EKONOMICKO - MANAŽERSKÝCH STUDIÍ II

NAZEV PŘÍLOHY :

D.1.1 ARCHITEKTONICKO - STAVEBNÍ ČÁST

**POHLED S,J - STÁVAJÍCÍ
STAV**

1.VYDÁNÍ :	DATUM :	ZAKÁZKA :	PARE :
11/02/2015	11/02/2015	799	
FORMÁT :	MÉRITKO :	1 : 100	
8 A4			
STUPEŇ :	DIL :	ČÁST :	ČÍSLO :
DPS	D-SO01	ARS	0036
PŘÍLOHA :	REVIZE :		
P_S	00		