

DATUM REVIZE	VYPRACOVAL	VYDAL	POPIS REVIZE

±0,000 = 000,000 mnm Bpv

INVESTOR :

Česká zemědělská
univerzita v Praze
Kamýcká 129
165 21 Praha 6 – Suchdol
tel.: 23438 1111, 22438 1111
www.czu.cz/

GENERÁLNÍ PROJEKTANT :



STOPRO SPOL. S R.O.
Radlická 37/901, 150 00 Praha 5
tel.: 251 081 411
e-mail: stopro@stopro.cz
www.stopro.cz

ZPRACOVATEL ČÁSTI :

STOPRO SPOL. S R.O.
Radlická 37/901, 150 00 Praha 5
tel.: 251 081 411
e-mail: stopro@stopro.cz
www.stopro.cz

HIP :

Ing.arch. Jakub Volka

VYPRACOVAL :

Ing.arch. Jakub Volka

ZODPOVÍDÁ :

Ing.arch. Jakub Volka

AKCE :

**CENTRUM EKONOMICKO -
MANAŽERSKÝCH STUDIÍ II**
ČZU v Praze, Kamýcká 129, 165 21 Praha 6 - Suchdol

STUPEŇ DOKUMENTACE :

DOKUMENTACE PRO PROVÁDĚNÍ STAVBY

DÍL :

D - SO-01
CENTRUM EKONOMICKO - MANAŽERSKÝCH STUDIÍ II

ČÁST :

D.1.6. INTERIÉR

NÁZEV PŘÍLOHY :

VÝKRESY POLOŽEK

1.VYDÁNÍ :

11/02/2015

DATUM:

11/02/2015

ZAKÁZKA :

799

PARÉ :

FORMÁT :

MĚŘITKO :

-

-

STUPEŇ :

DPS

DÍL :

D-SO01

ČÁST :

INT

ČÍSLO :


0002

PŘÍLOHA :

VP






REVIZE :

00

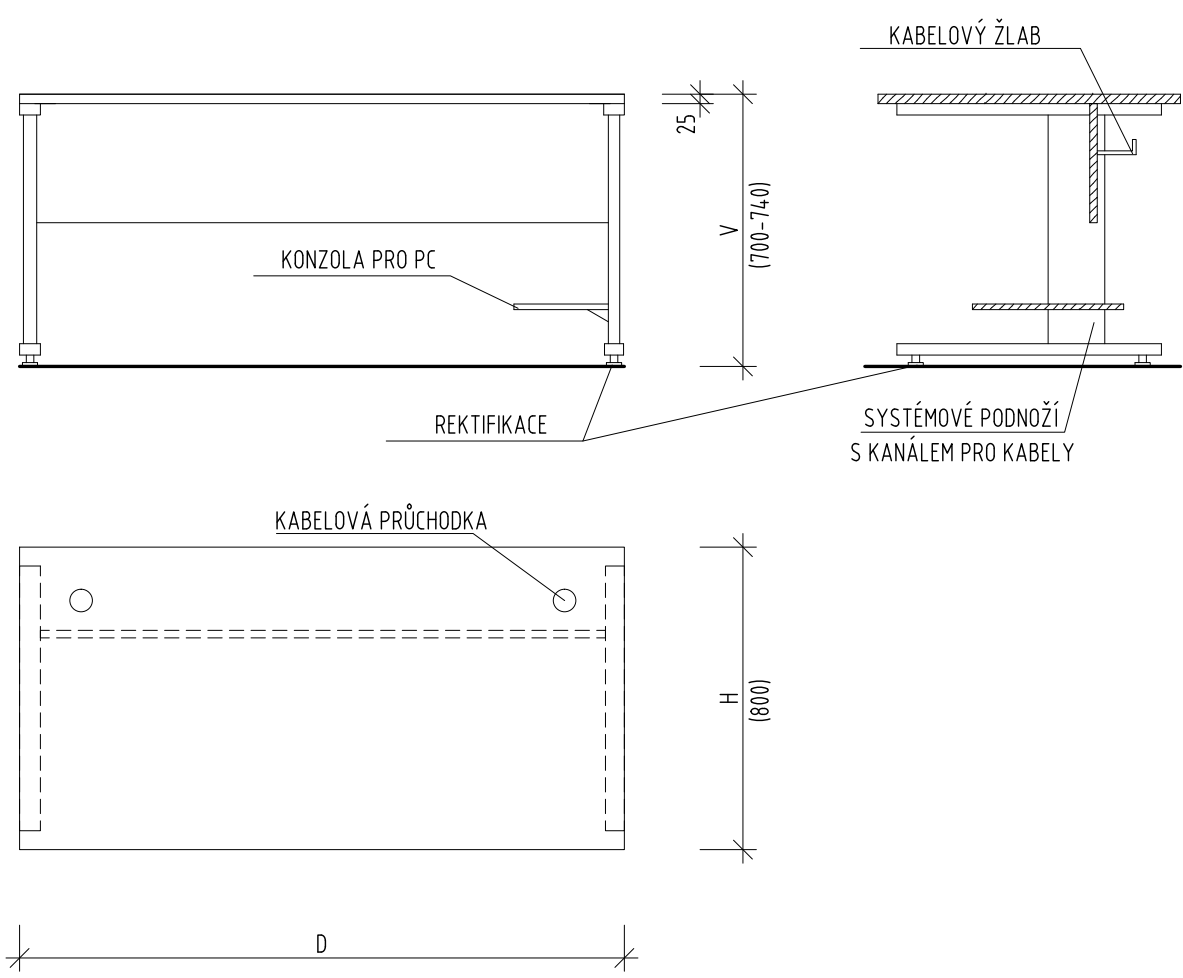


- MATERIÁL:
- KOVOVÉ PODNOŽÍ REKTIFIKOVATELNÉ V BARVĚ RAL 9006
 - PRACOVNÍ DESKA tl.25mm

POLOŽKA	DÉLKA	HLOUBKA	VÝŠKA
103	1400	800	720
104	1500	800	720
105	1600	800	720

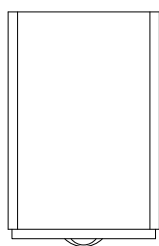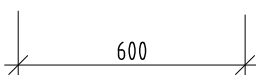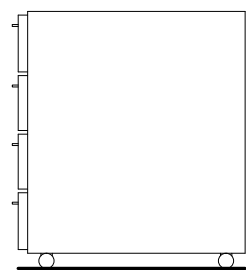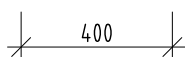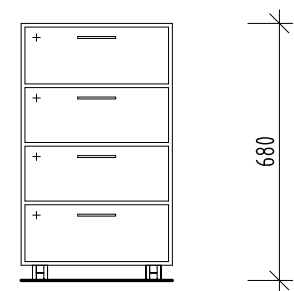


- ZÁSUVKY NA PLNÉM POJEZDOVÉM KOVÁNÍ
- KAŽDÁ ZÁSUVKA SAMOSTATNĚ UZAMIKATELNÁ
- ČELA ZÁSUVK NALOŽENÁ

PARAVAN - INFORMAČNÍ PANEL

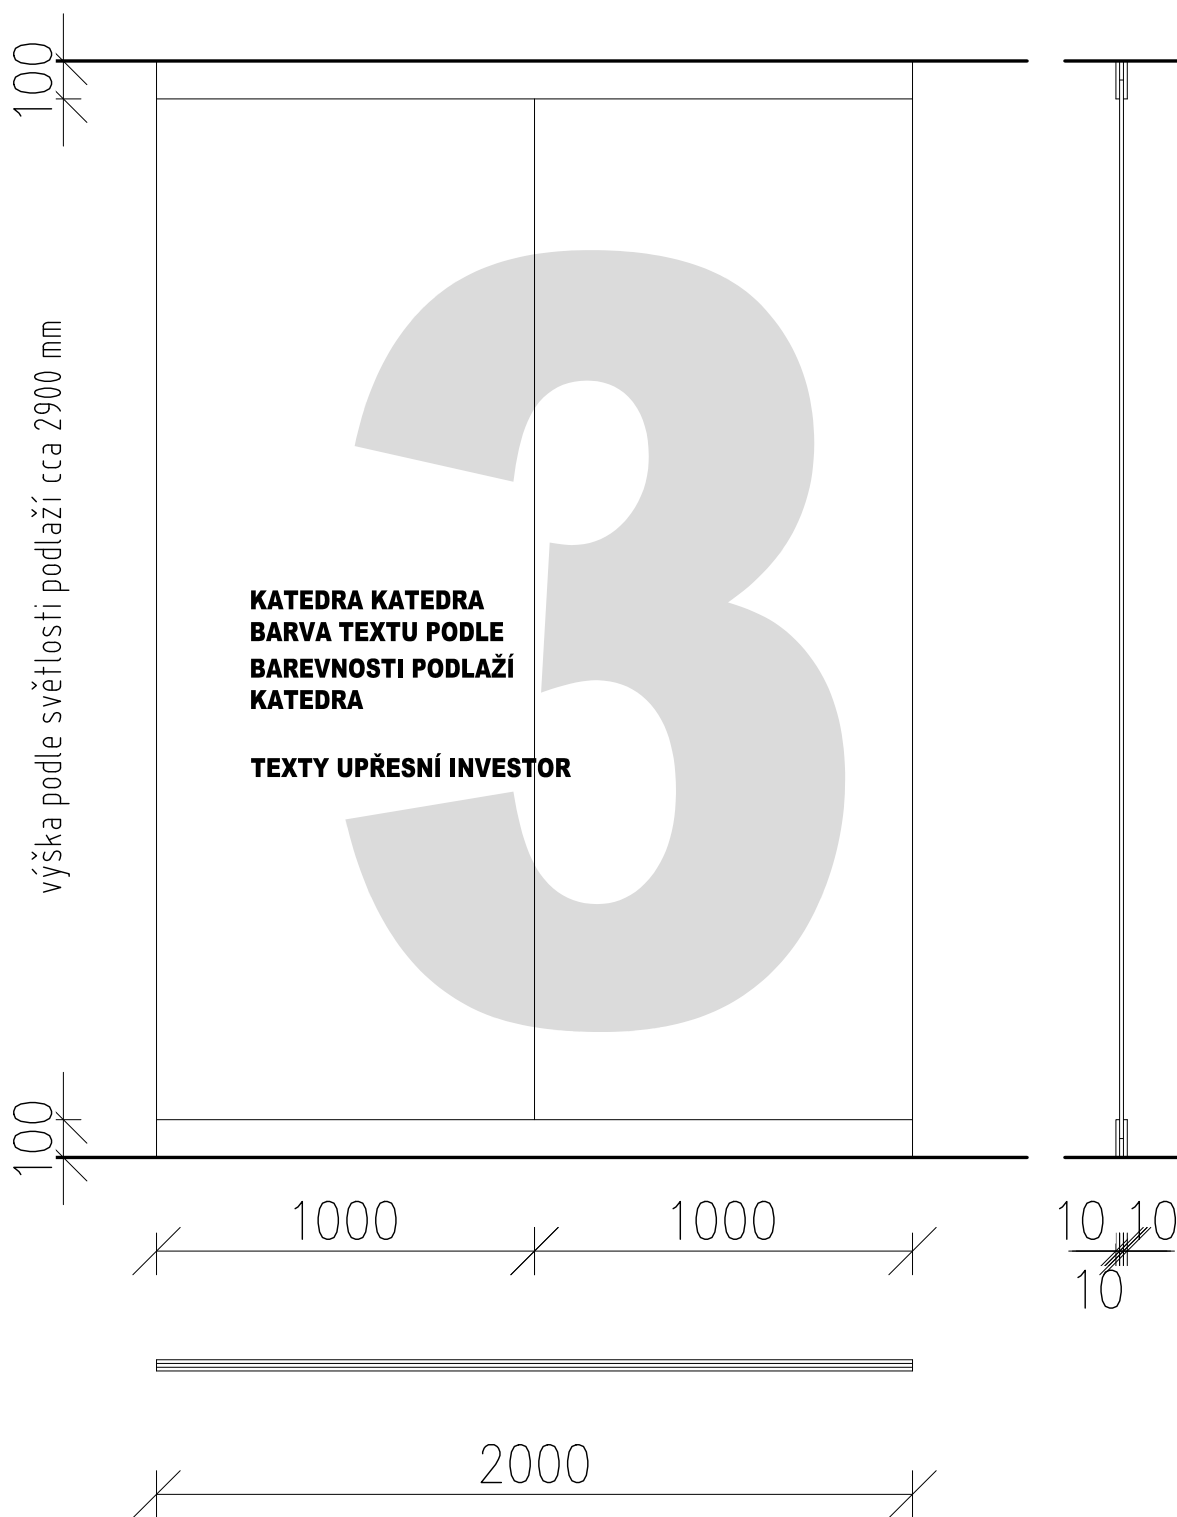



skleněná deska osazená v nerezových lištách v podlaze a podhledu (stropu)
pro kotvení do podhledu, je třeba zajistit výztuhu v konstrukci podhledu
sklo bezpečnostní, vrstvené lepením
sklo s matovým potiskem - označení podlaží průhledné
Doplňeno barevným textem s popisem kateder
přesný grafický návrh bude upřesněn po zadání textů investorem

NÁDOBA NA KVĚTINY - MALÁ

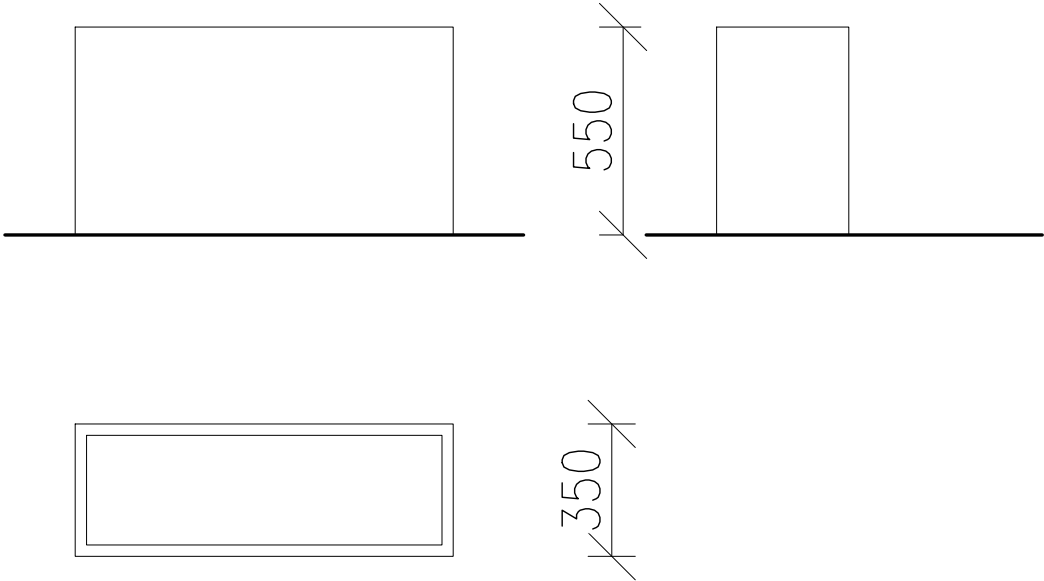


NÁDOBA NA KVĚTINY - VELKÁ

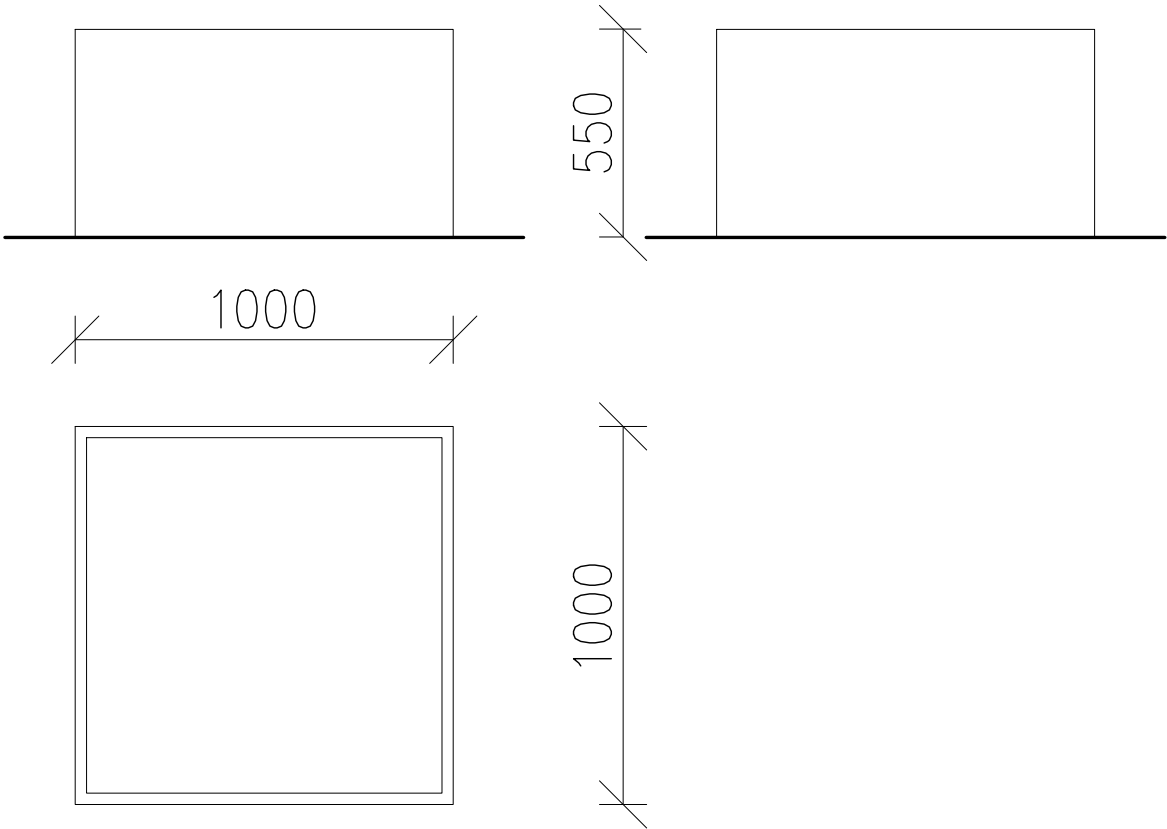


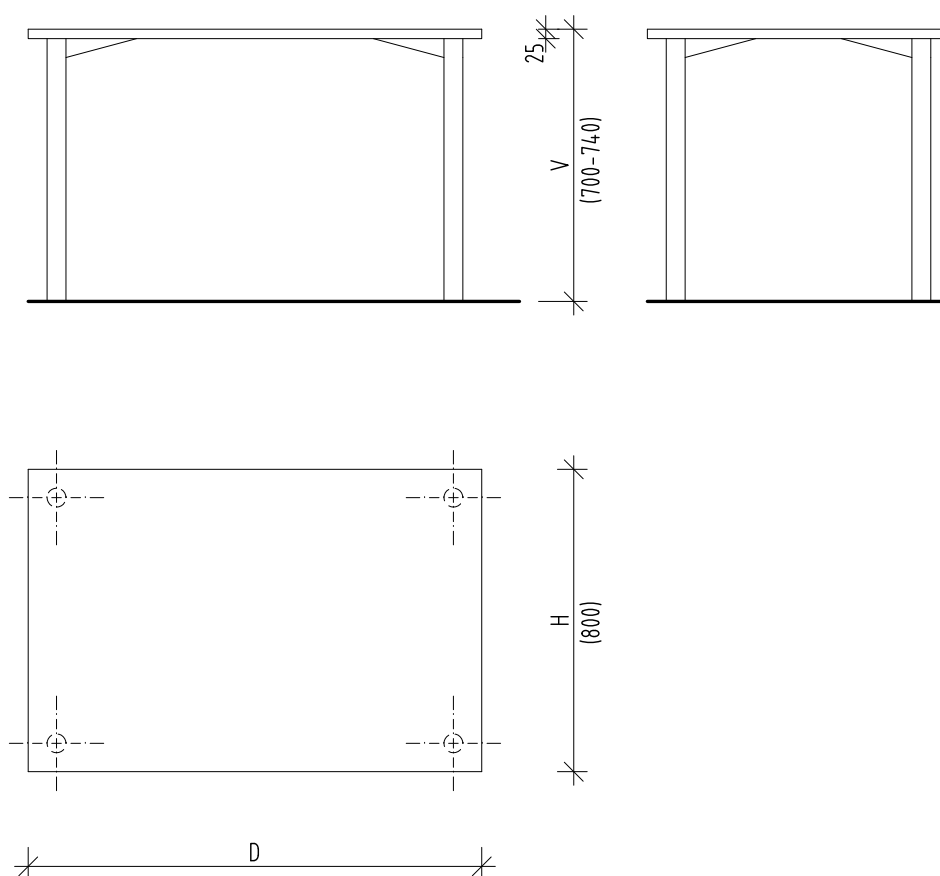

POLOŽKA	DÉLKA	HLOUBKA	VÝŠKA	KS
201	800	800	720	
202	1200	800	720	
203	1400	800	720	
204	1600	800	720	

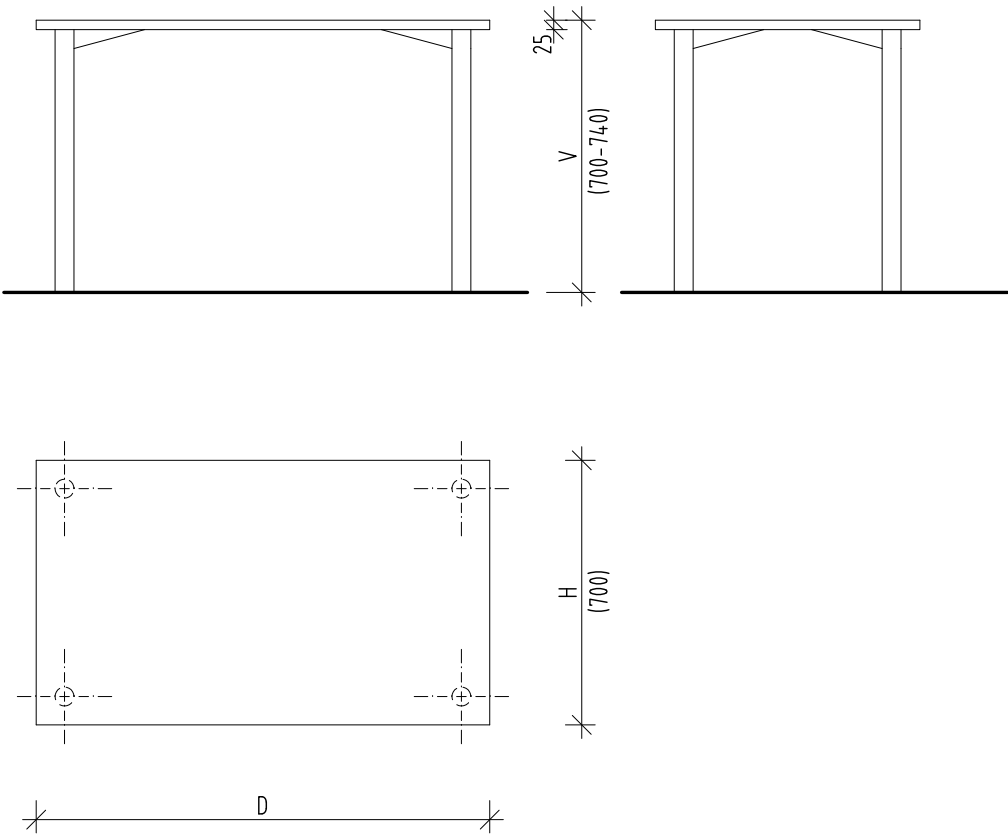


POLOŽKA	DÉLKA	HLOUBKA	VÝŠKA	KS
207	1200	700	720	

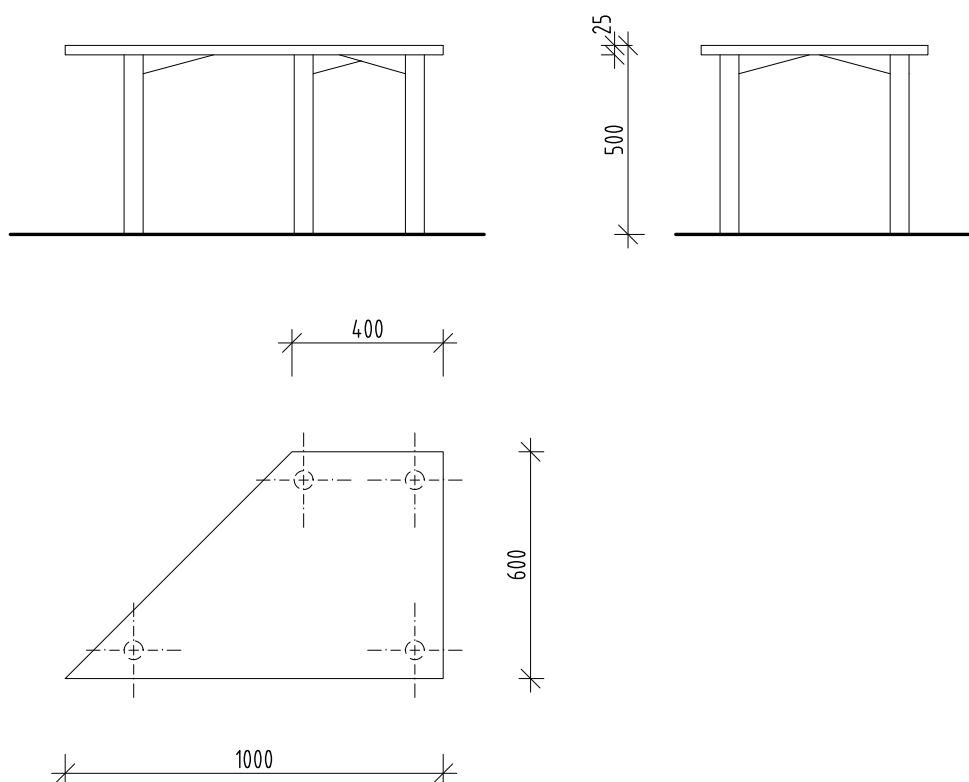

SKŘÍŇOVÝ SOKL 400

POLOŽKA - 511

M 1:20

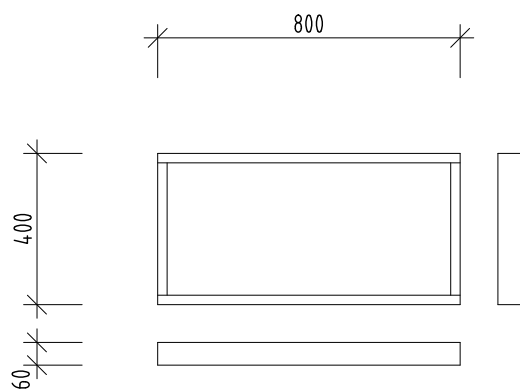


tloušťka stěn a polic 20 mm

SKŘÍŇOVÝ SOKL 400

POLOŽKA - 501

M 1:20

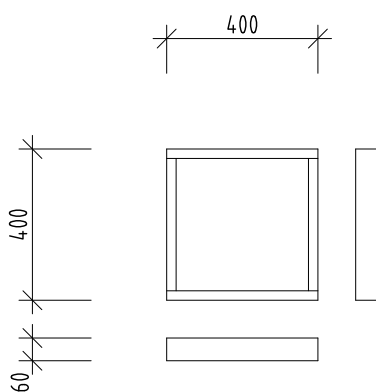


tloušťka stěn a polic 20 mm

SKŘÍŇKA NÍZKÁ 800 - PLNÁ DVÍŘKA

POLOŽKA - 512

M 1:20

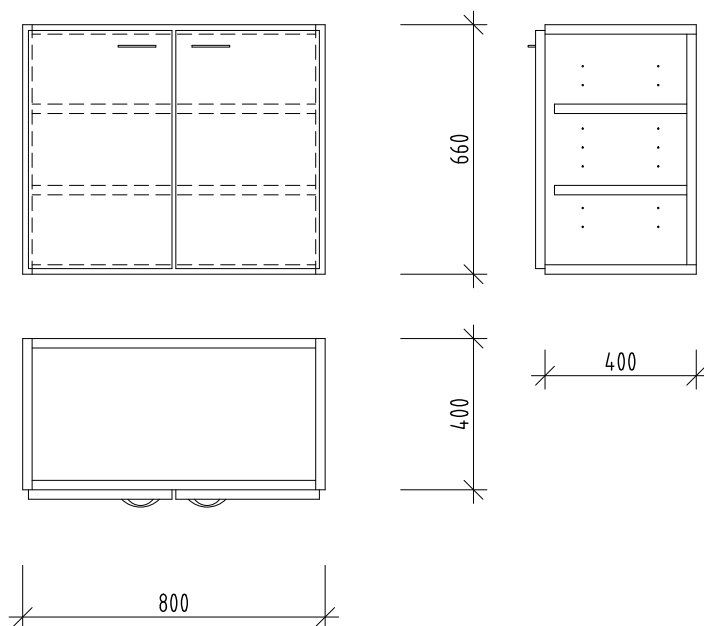


tloušťka stěn a polic 20 mm

SKŘÍŇKA NÍZKÁ 400 - PLNÁ DVÍŘKA

POLOŽKA - 502

M 1:20

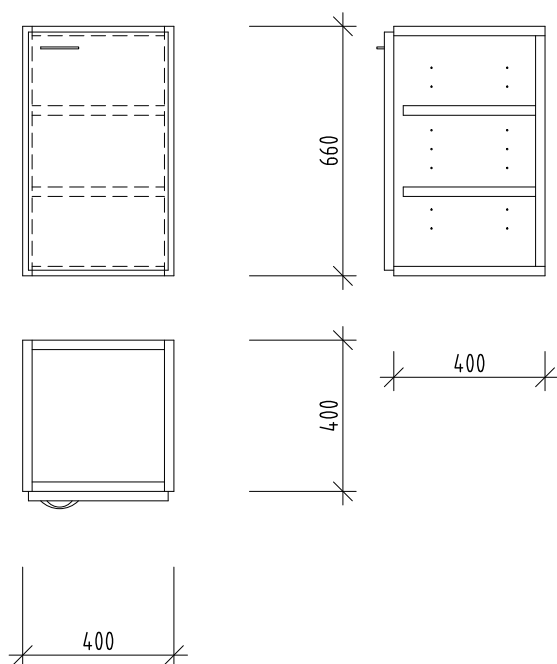


tloušťka stěn a polic 20 mm

SKŘÍŇKA NÍZKÁ 800 - OTEVŘENÁ POLICOVÁ

POLOŽKA - 513

M 1:20

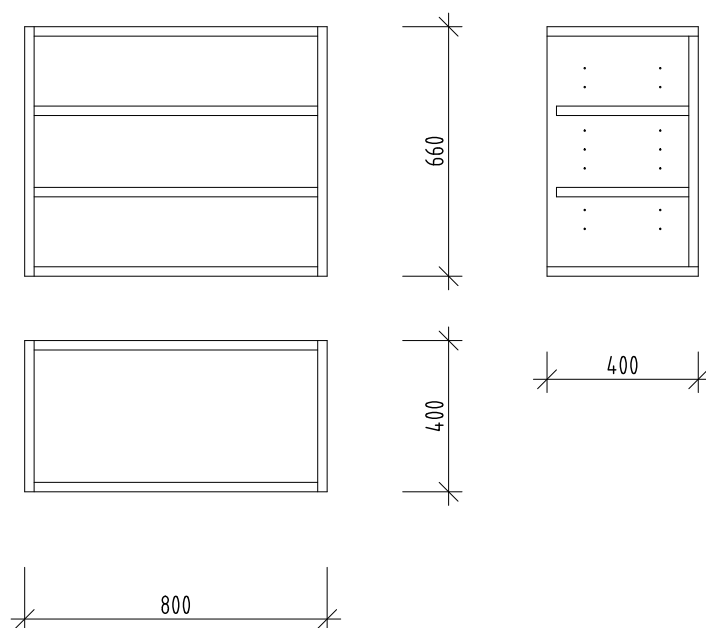


tloušťka stěn a polic 20 mm

SKŘÍŇKA NÍZKÁ 400 - OTEVŘENÁ POLICOVÁ

POLOŽKA - 503

M 1:20

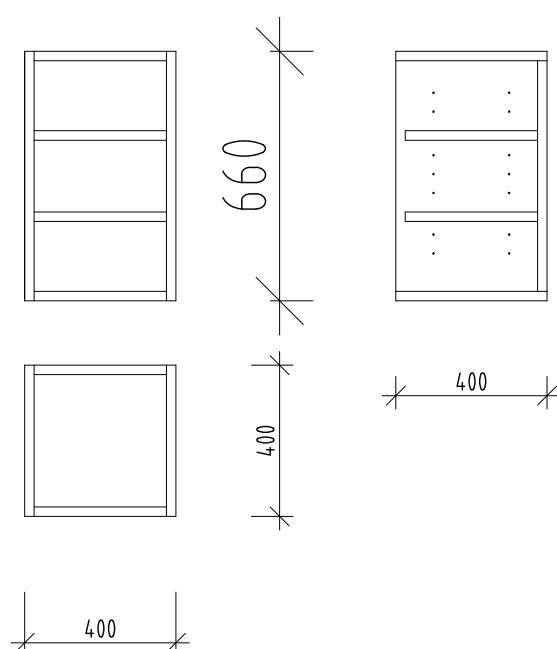


tloušťka stěn a polic 20 mm

SKŘÍŇKA NÍZKÁ 800 - PROSKLENÁ DVÍŘKA

POLOŽKA - 514

M 1:20

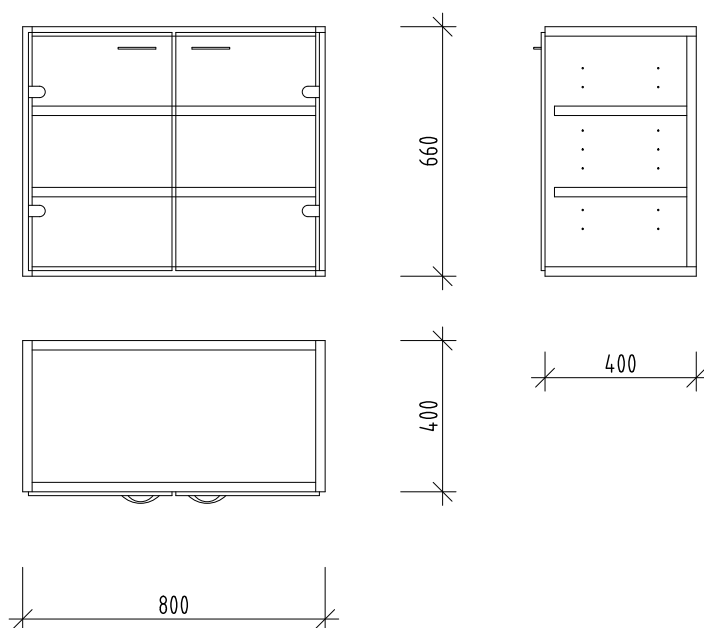


tloušťka stěn a polic 20 mm

SKŘÍŇKA NÍZKÁ 400 - PROSKLENÁ DVÍŘKA

POLOŽKA - 504


M 1:20

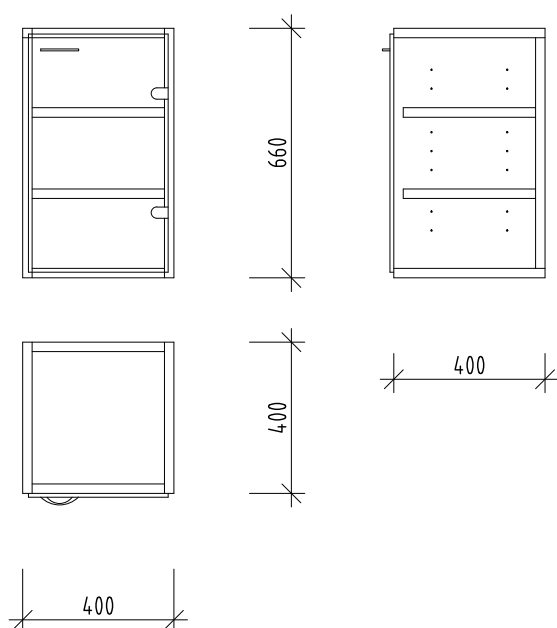

tloušťka stěn a polic 20 mm

SKŘÍŇKA VYSOKÁ 800 - OTEVŘENÁ POLICOVÁ POLOŽKA - 515


M 1:20

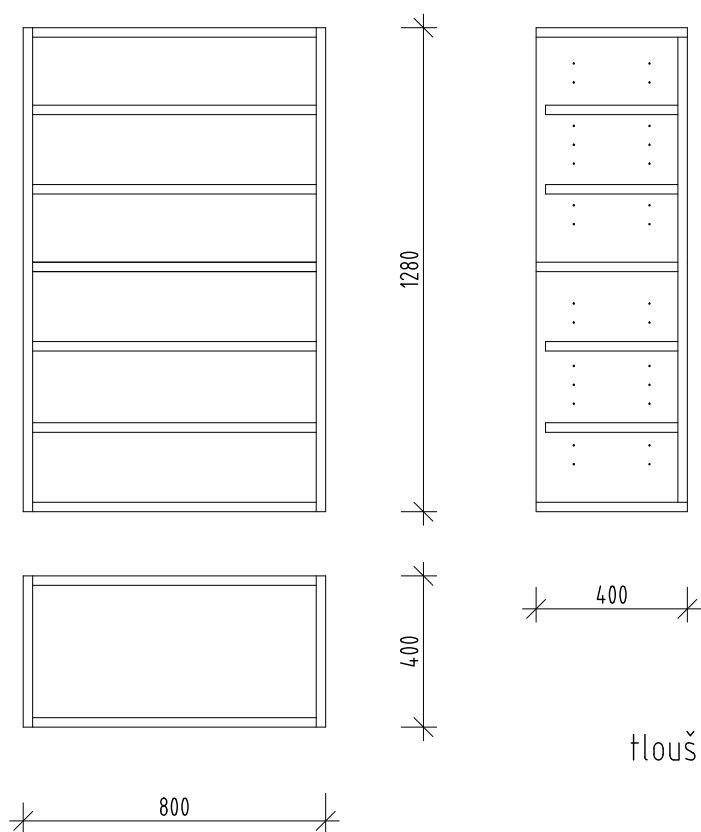

tloušťka stěn a polic 20 mm

SKŘÍŇKA VYSOKÁ 400 - OTEVŘENÁ POLICOVÁ POLOŽKA - 505

M 1:20

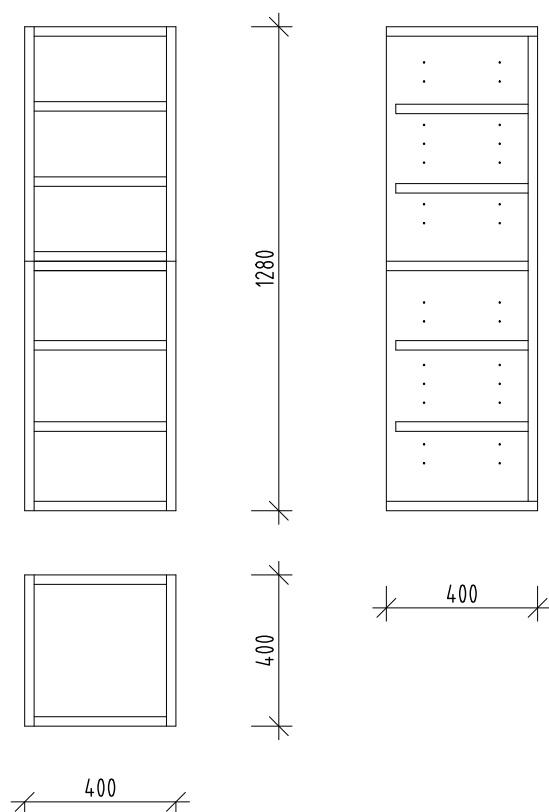


tloušťka stěn a polic 20 mm

SKŘÍŇKA VYSOKÁ 800 - PLNÁ DVÍŘKA

POLOŽKA - 516

M 1:20

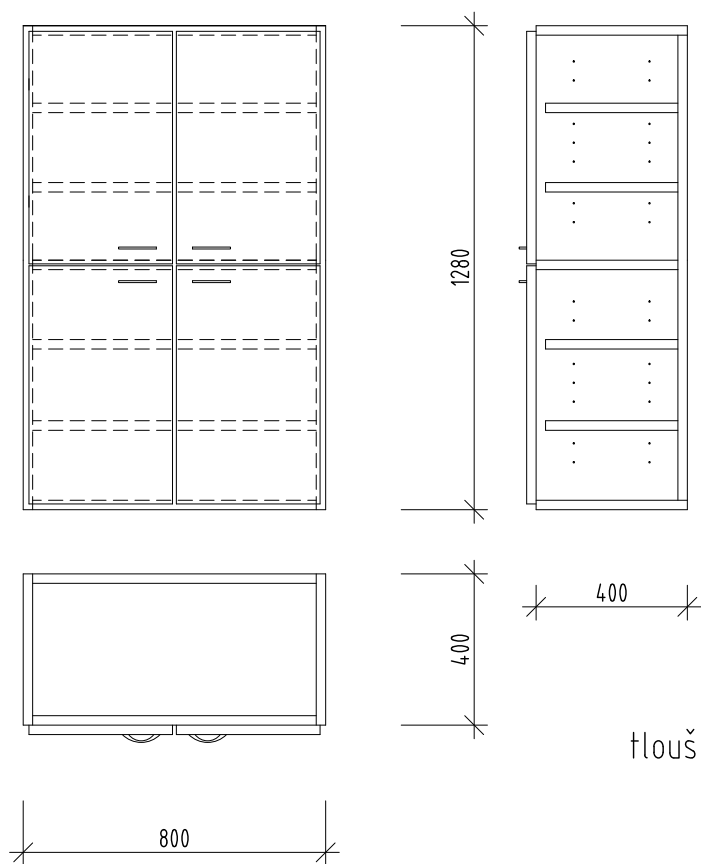


tloušťka stěn a polic 20 mm

SKŘÍŇKA VYSOKÁ 400 - PLNÁ DVÍŘKA

POLOŽKA - 506


M 1:20

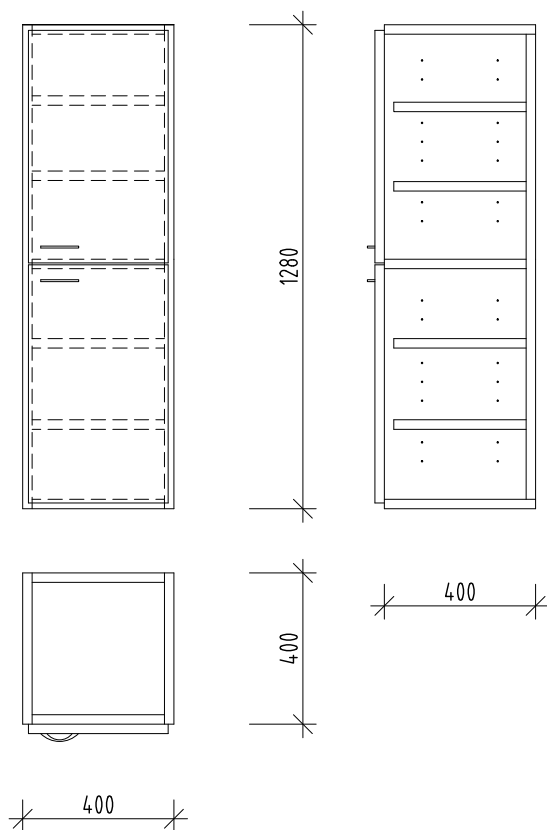

tloušťka stěn a polic 20 mm


SKŘÍŇKA VYSOKÁ 800 - PROSKLENNÁ DVÍŘKA POLOŽKA - 517

M 1:20

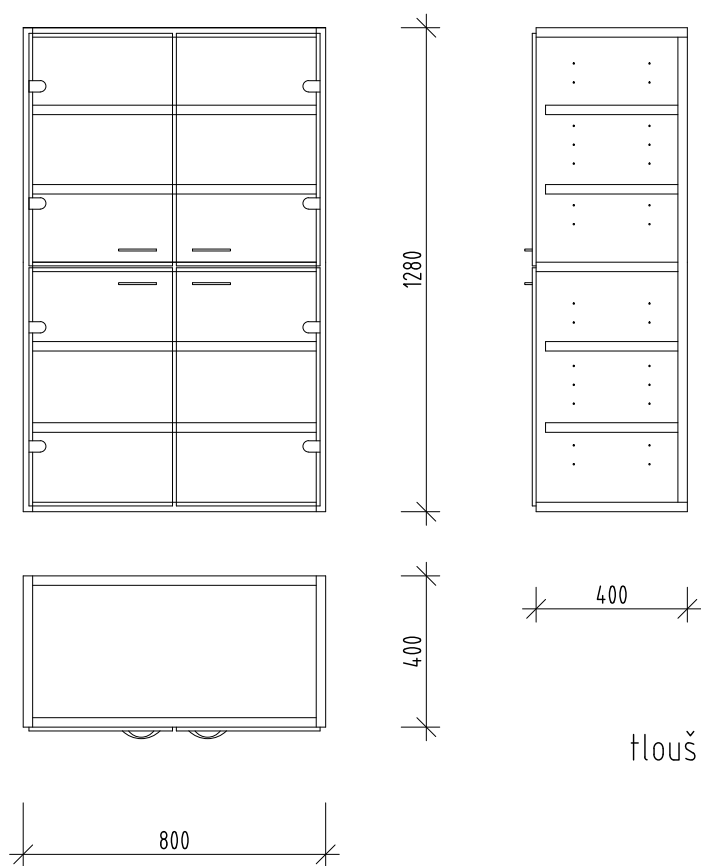


SKŘÍŇKA VYSOKÁ 400 - PROSKLENNÁ DVÍŘKA POLOŽKA - 507


M 1:20

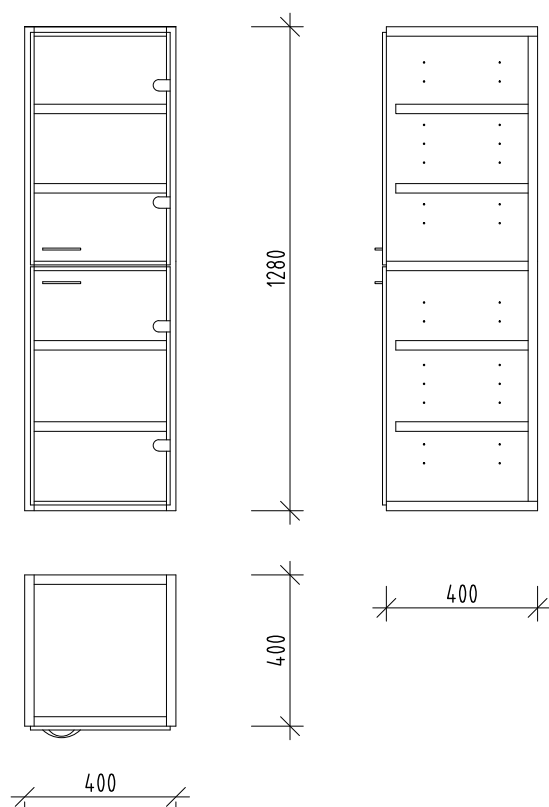


POHLED BEZ DVEŘÍ

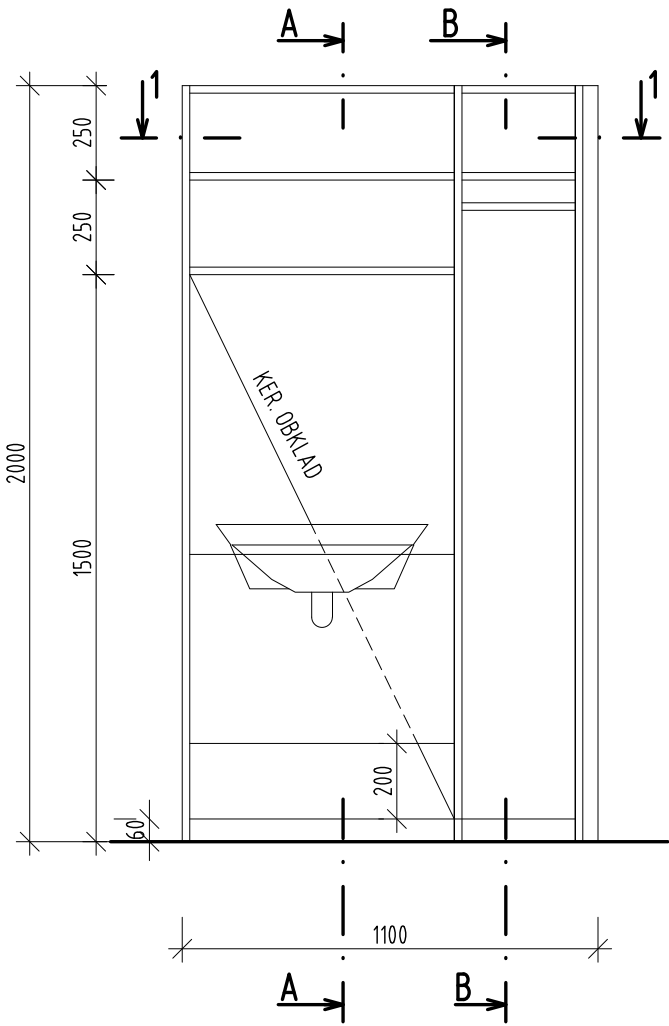


ŘEZ 1-1

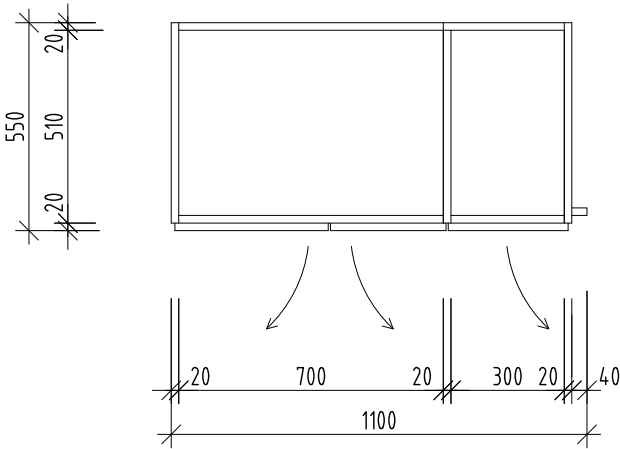


ŘEZ A-A

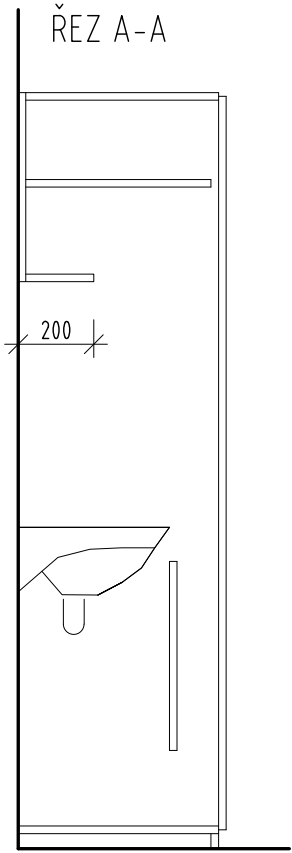


ŘEZ B-B

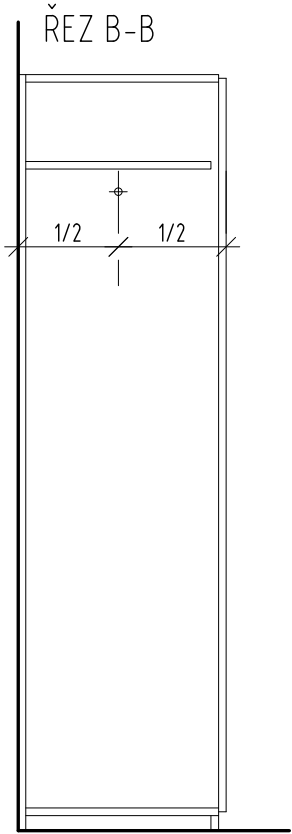


POHLED BEZ DVEŘÍ

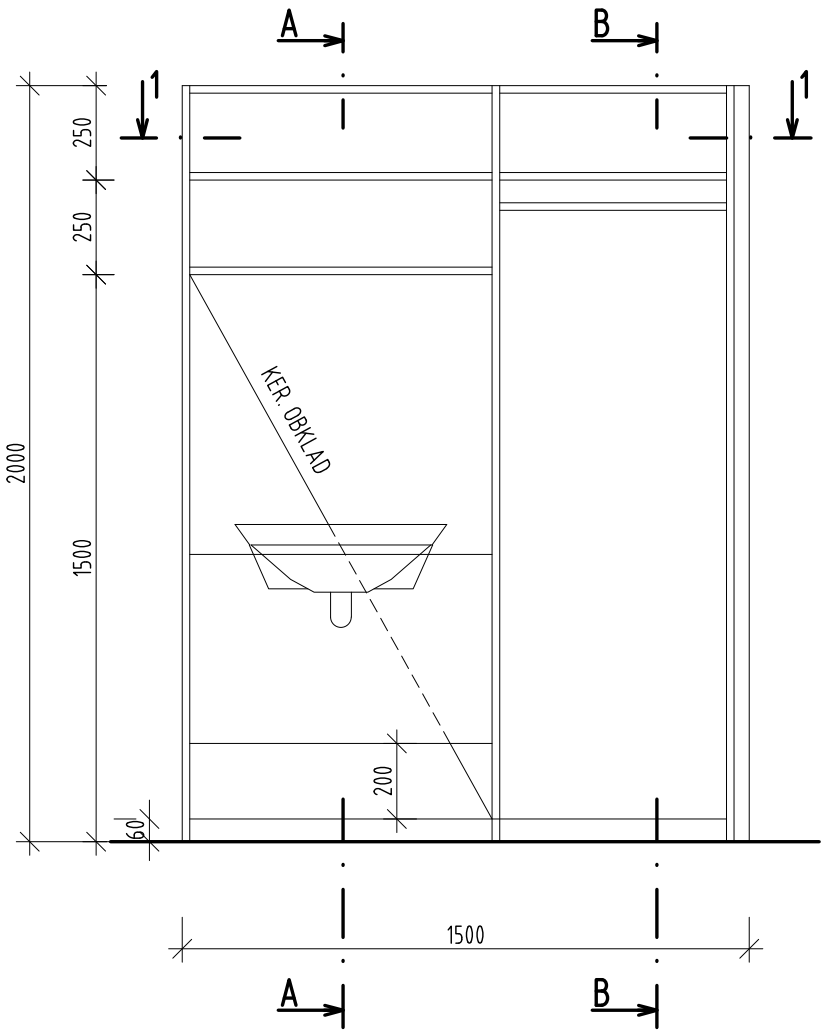


ŘEZ A-A

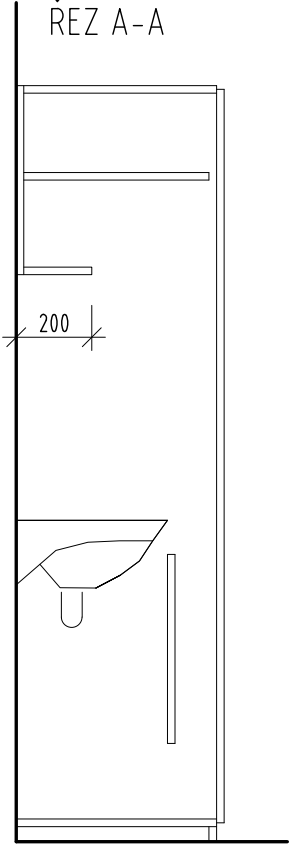







ŘEZ B-B

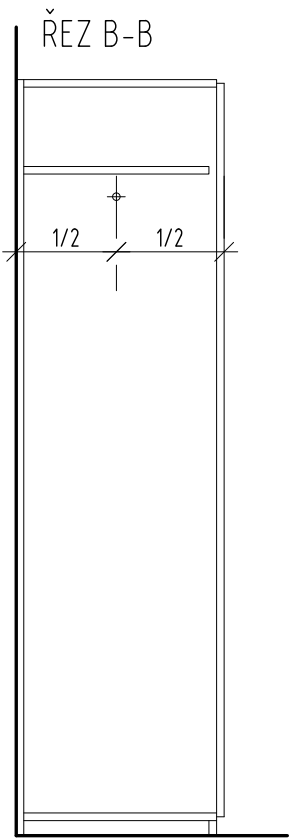


ŘEZ 1-1

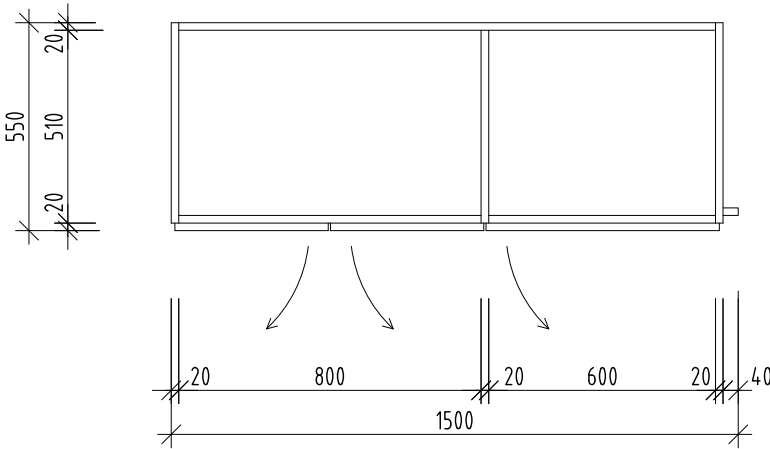


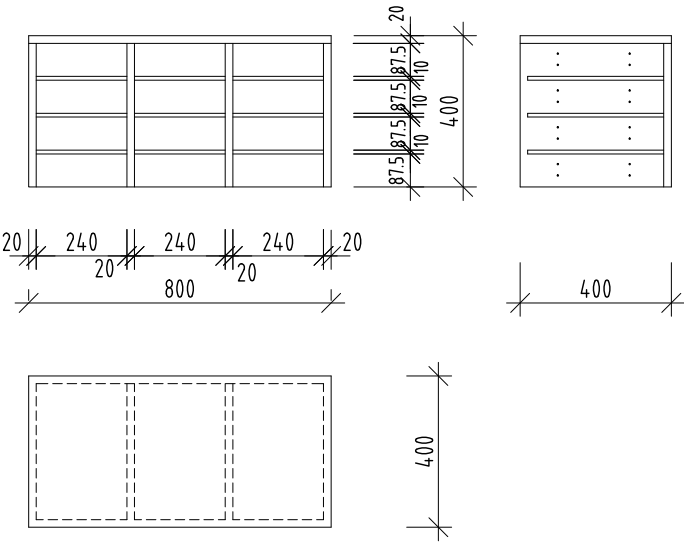


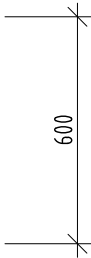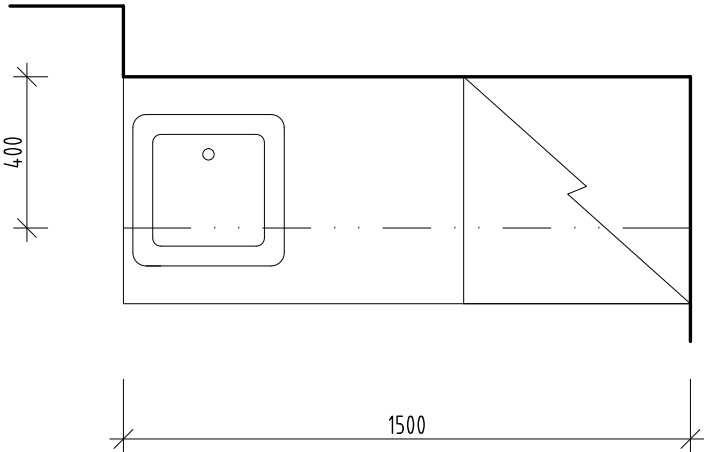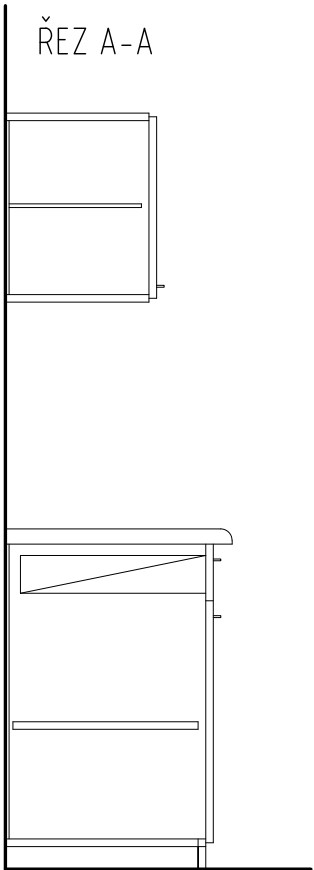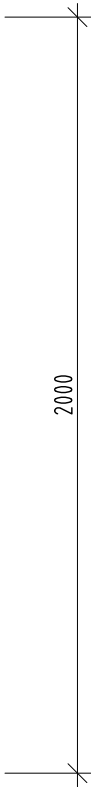
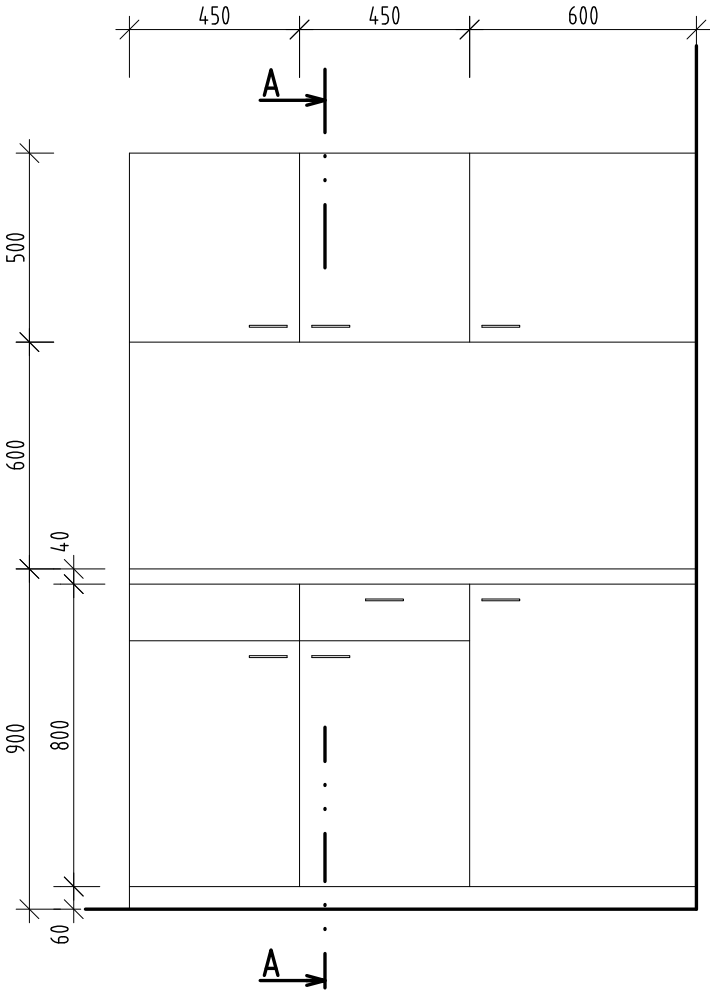


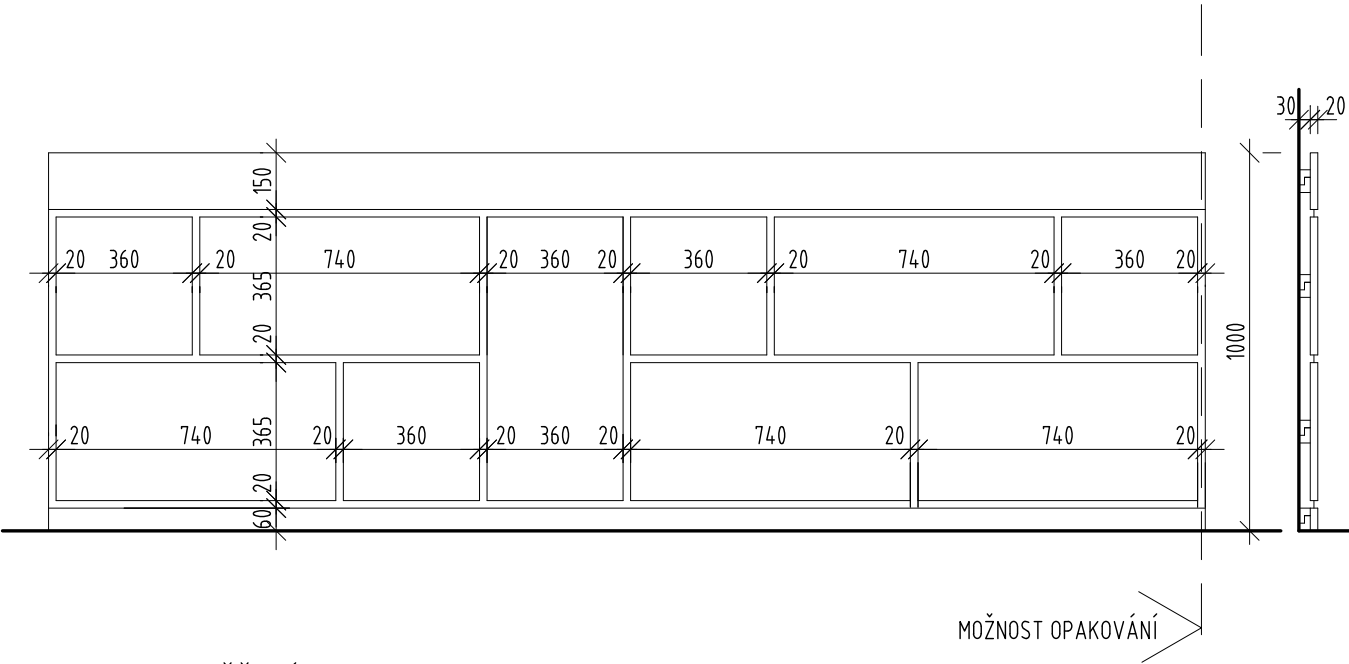


DETAIL ZAVĚŠENÍ

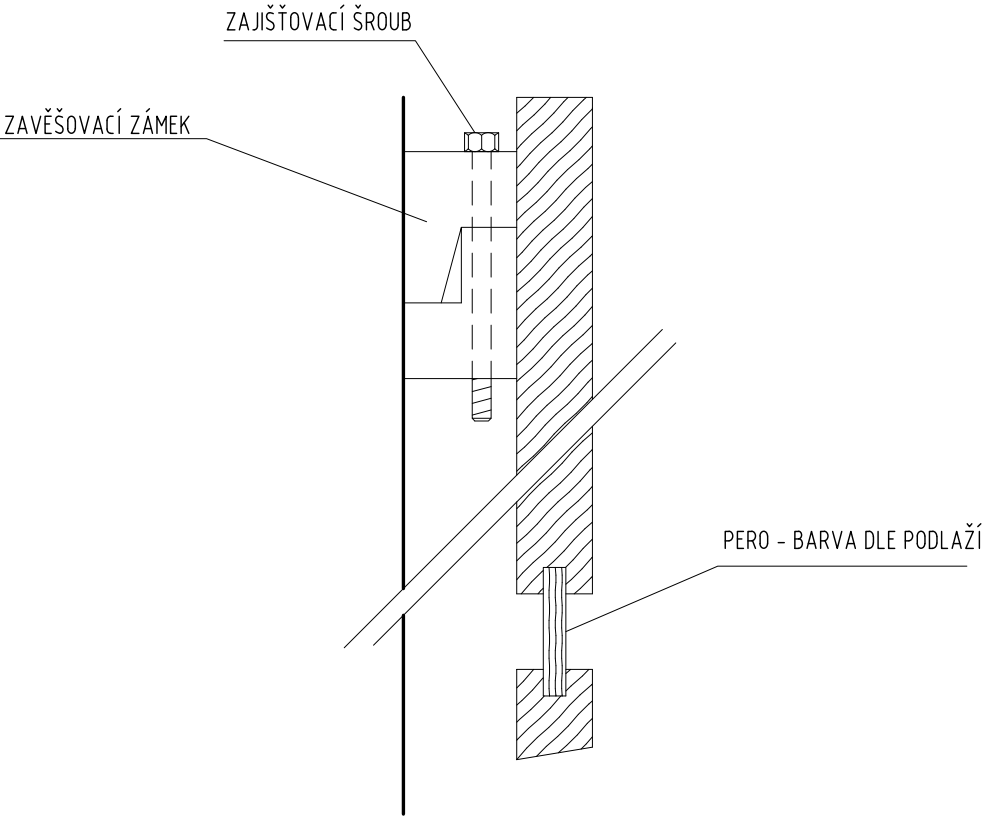

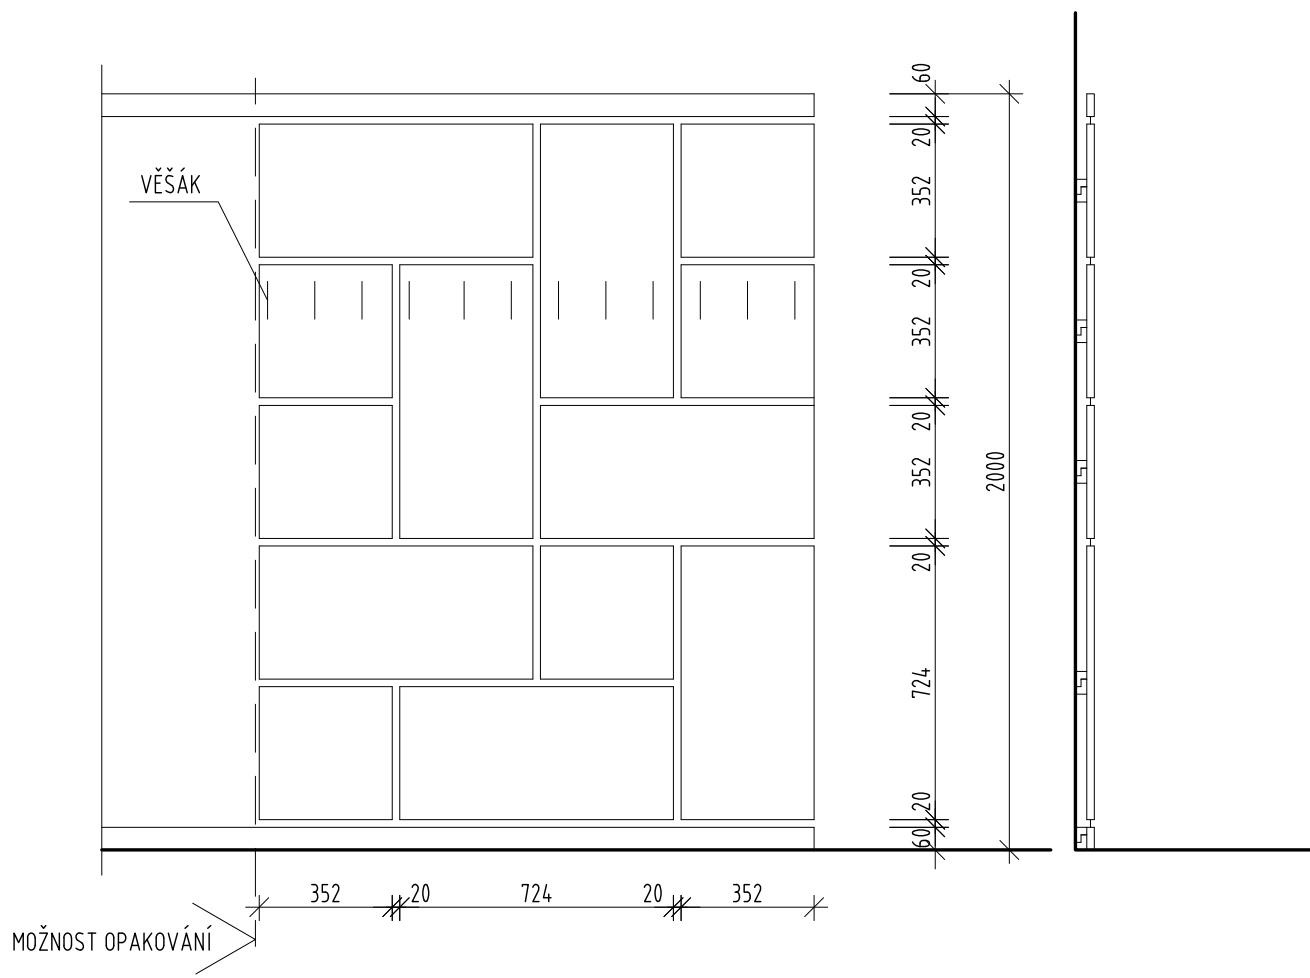


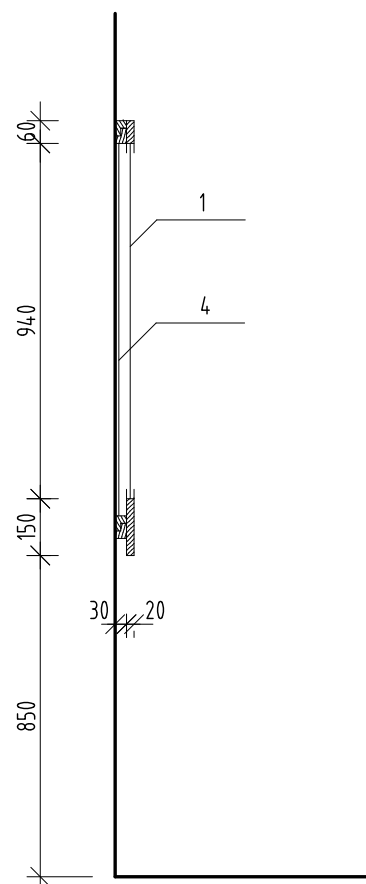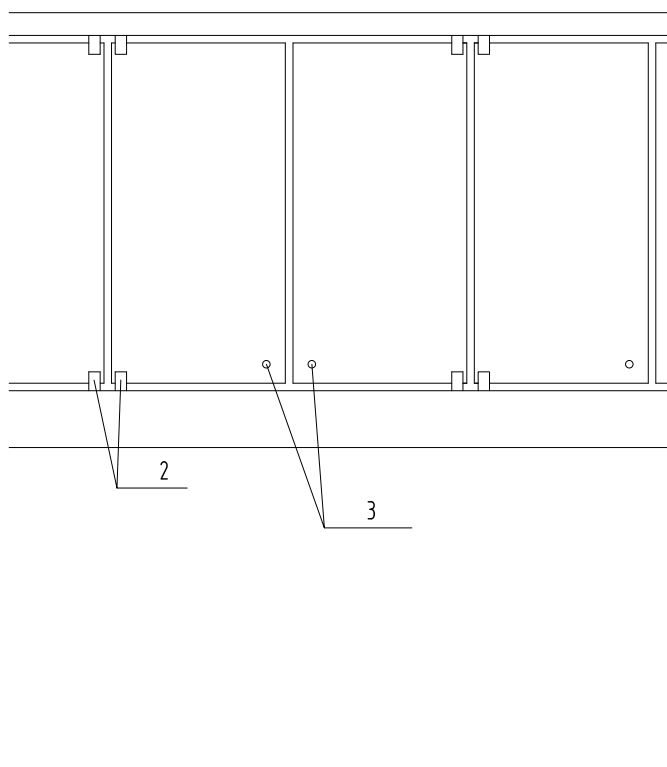


- 1 - MAGNETICKÁ PLOCHA
KONSTRUKČNÍ DESKA POLEPENÁ OCEL LAKOVANÝM PLECHEM V BARVĚ POSCHODÍ)
- 2 - OTOČNÉ KOVÁNÍ
- 3 - ZÁMEK PRO SKLENĚNOU VYTRÝNU
- 4 - SKLENĚNÁ DVÍŘKA

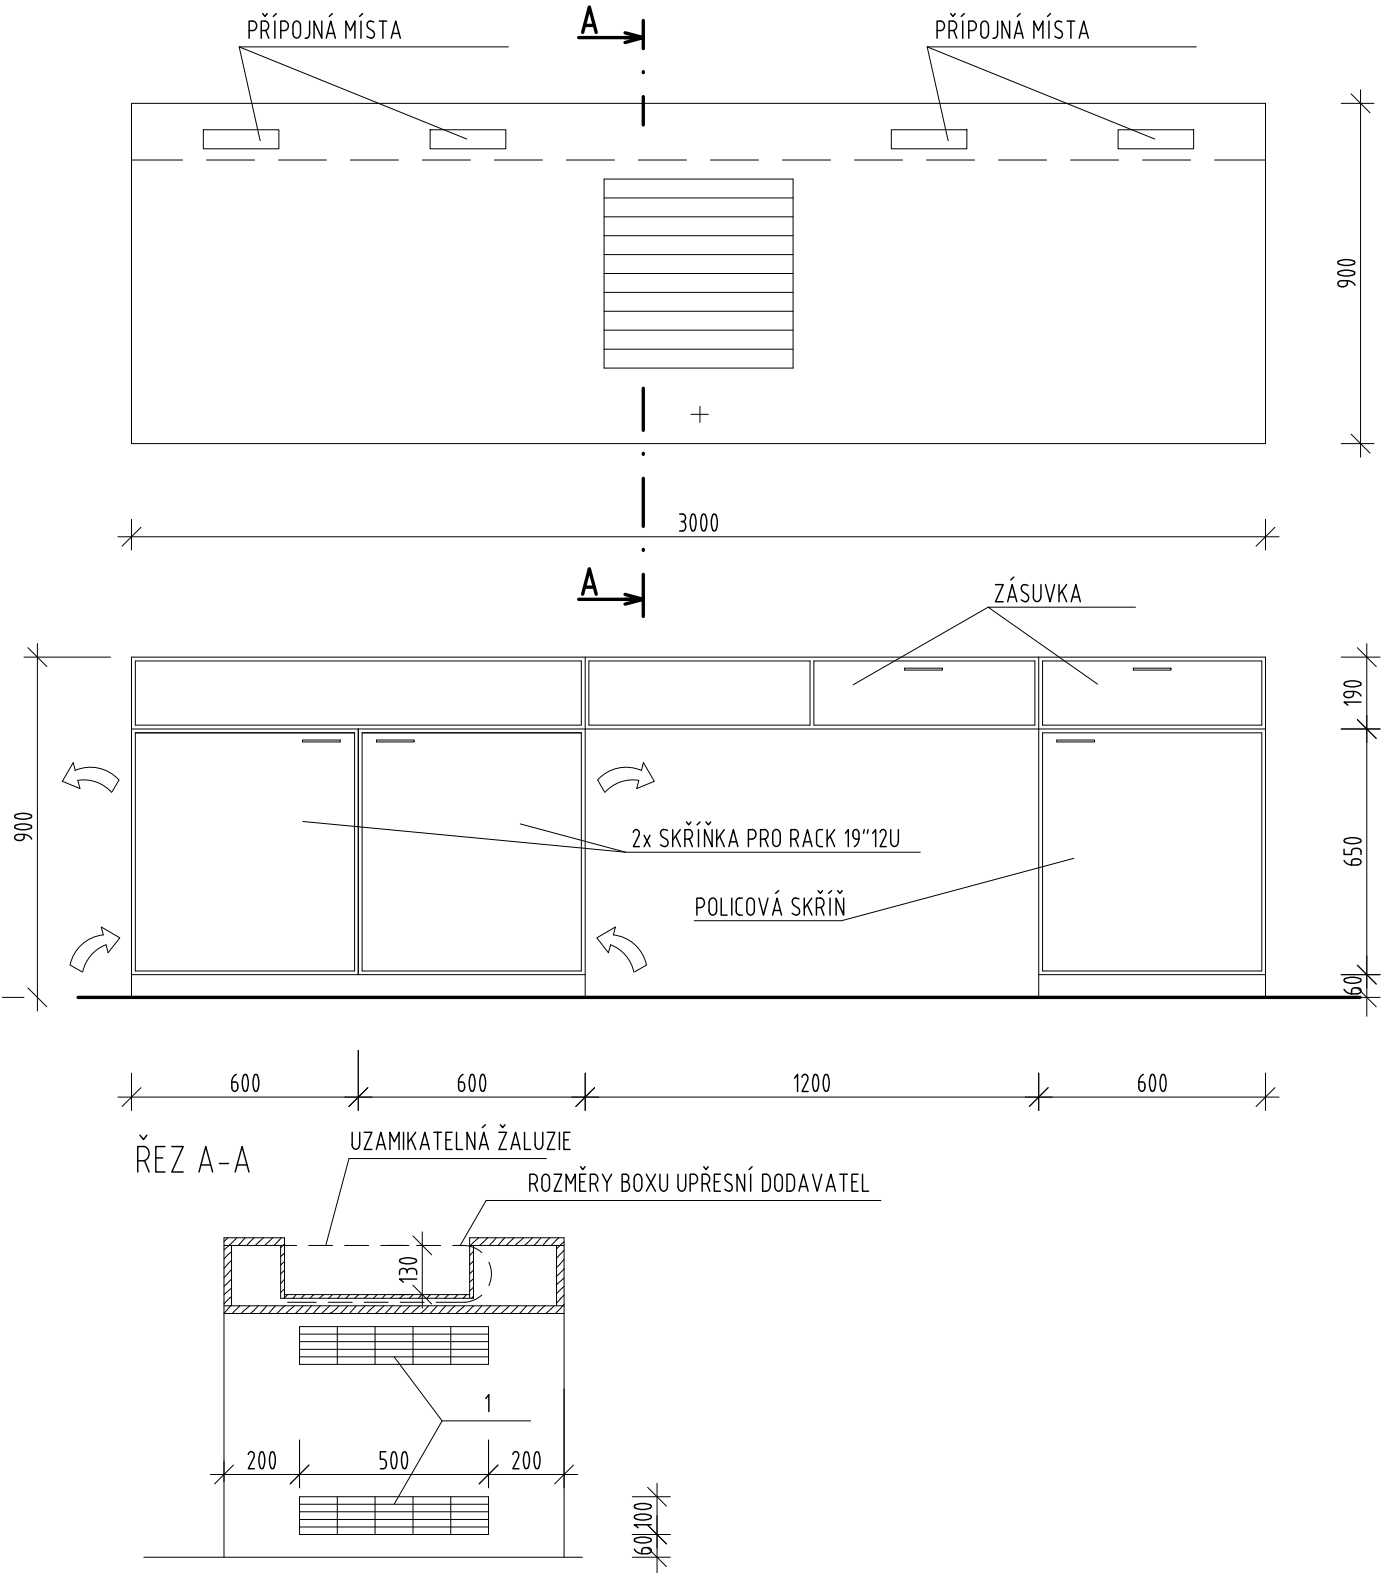

PŘESNÉ PROVEDENÍ KATEDRY BUDE UPŘESNĚNO DODAVATELEM

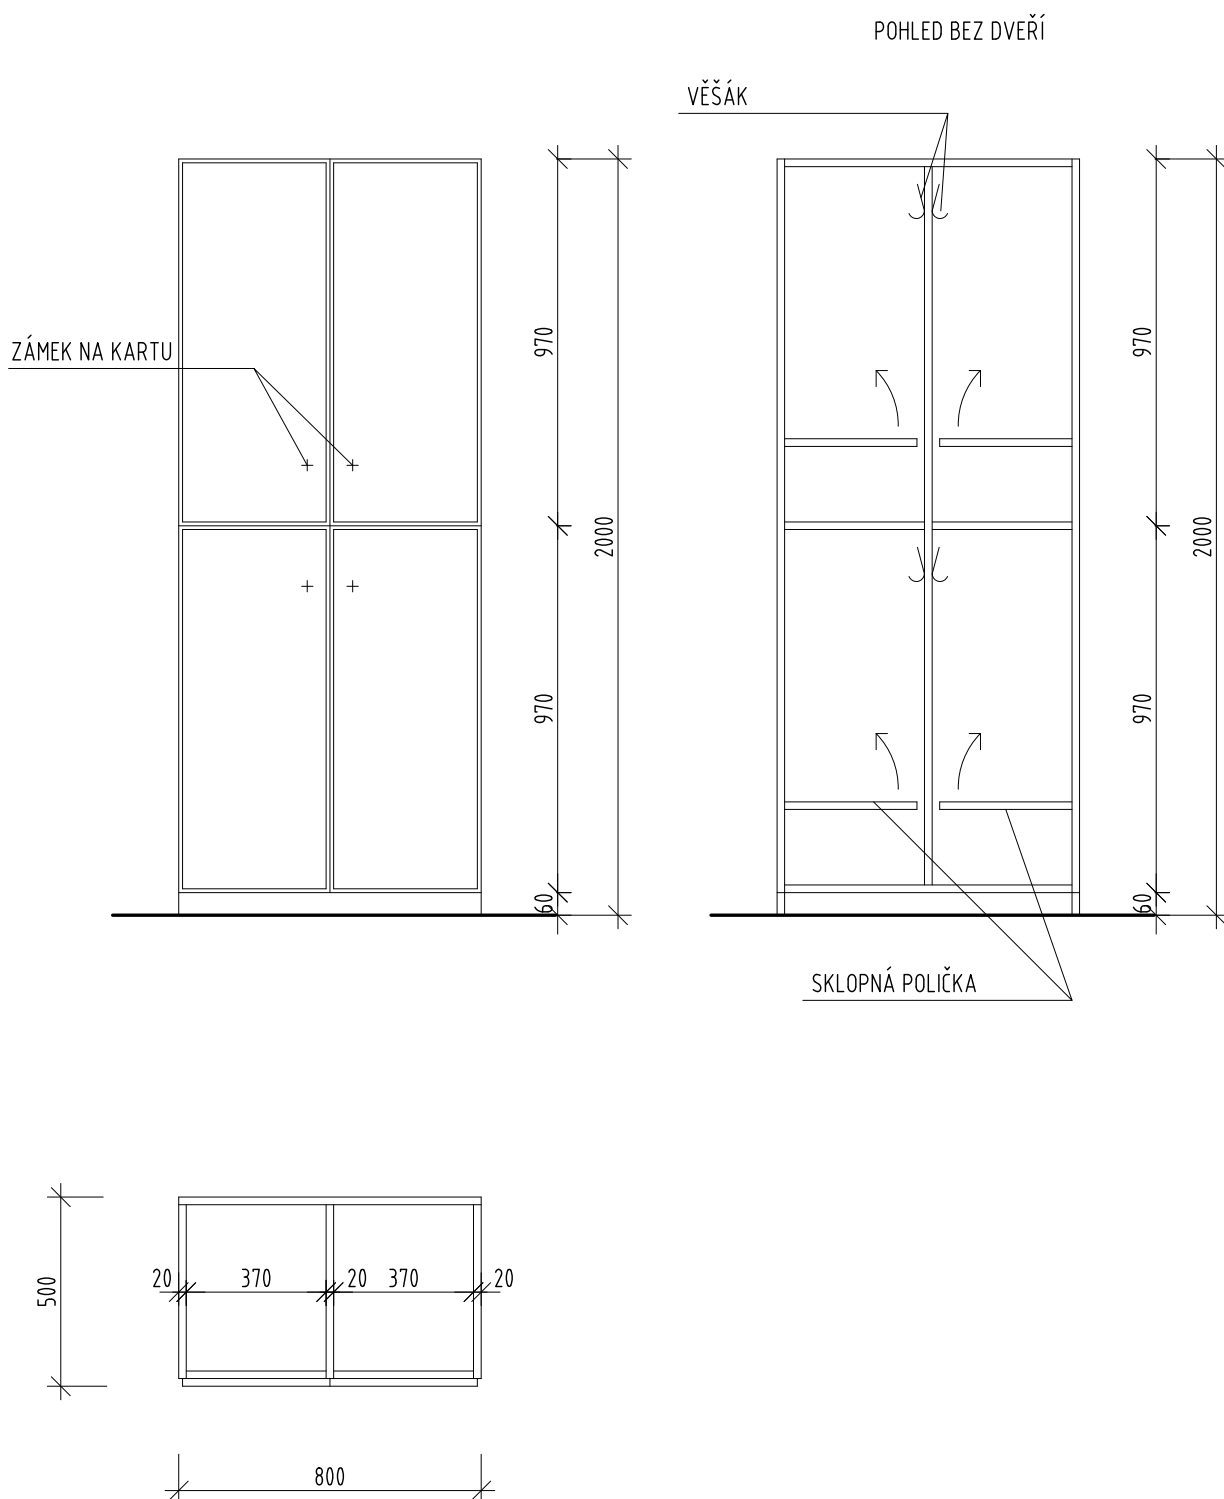


ZÁMEK NA KARTU

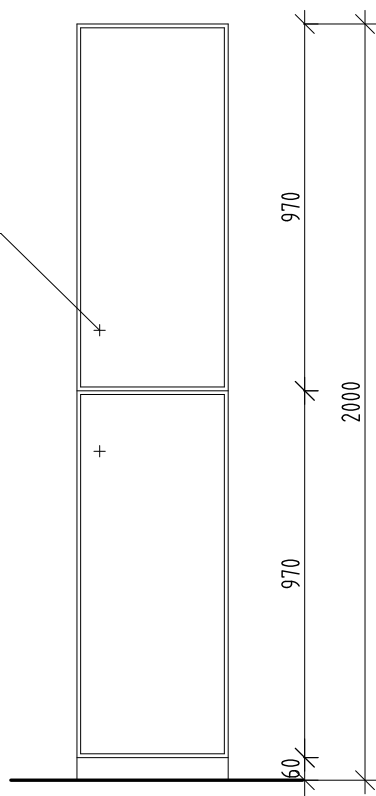



POHLED BEZ DVEŘÍ

VĚŠÁK

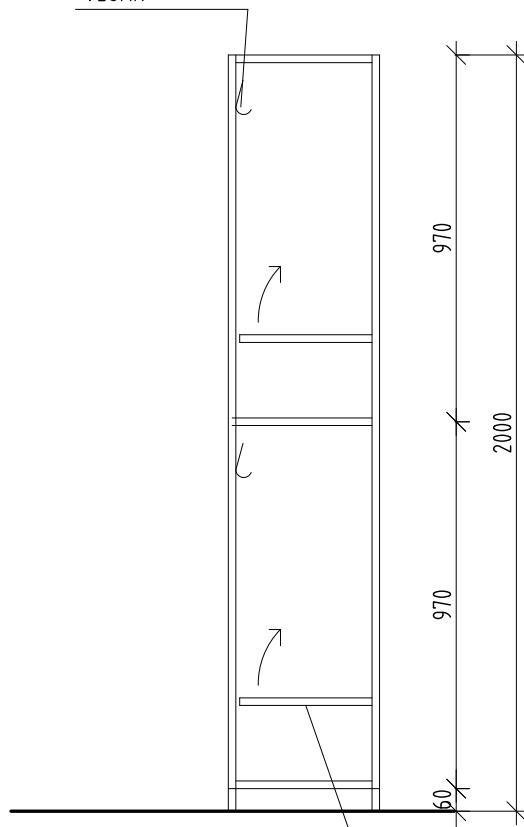





SKLOPNÁ POLIČKA

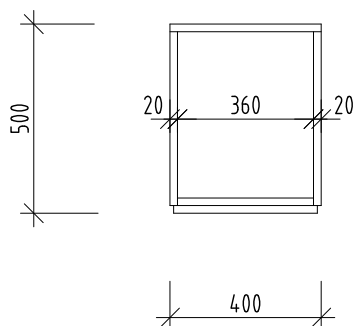


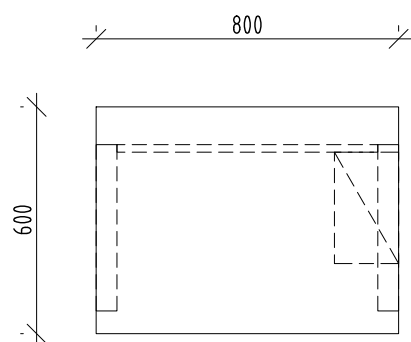


UZAMIKATELNÝ BOX PRO PC
ROZMĚR UPŘESNÍ OBJEDNATEL

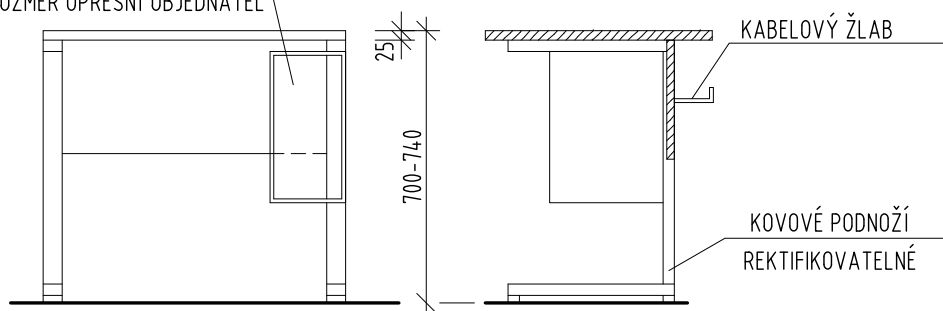


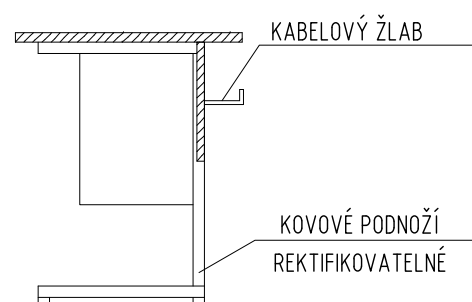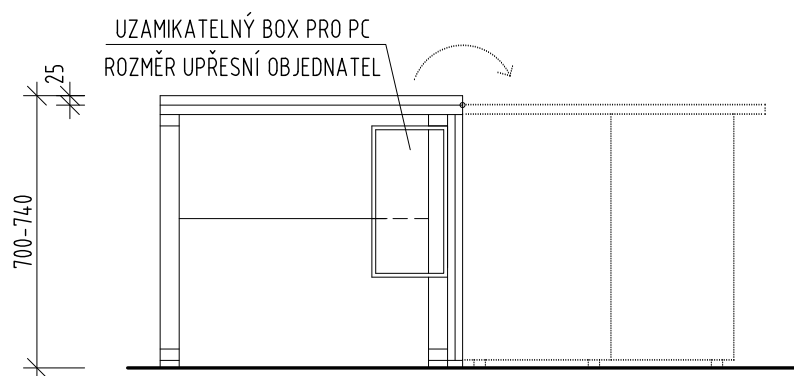
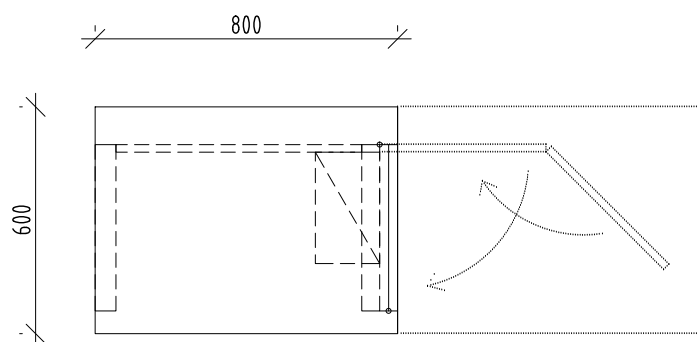


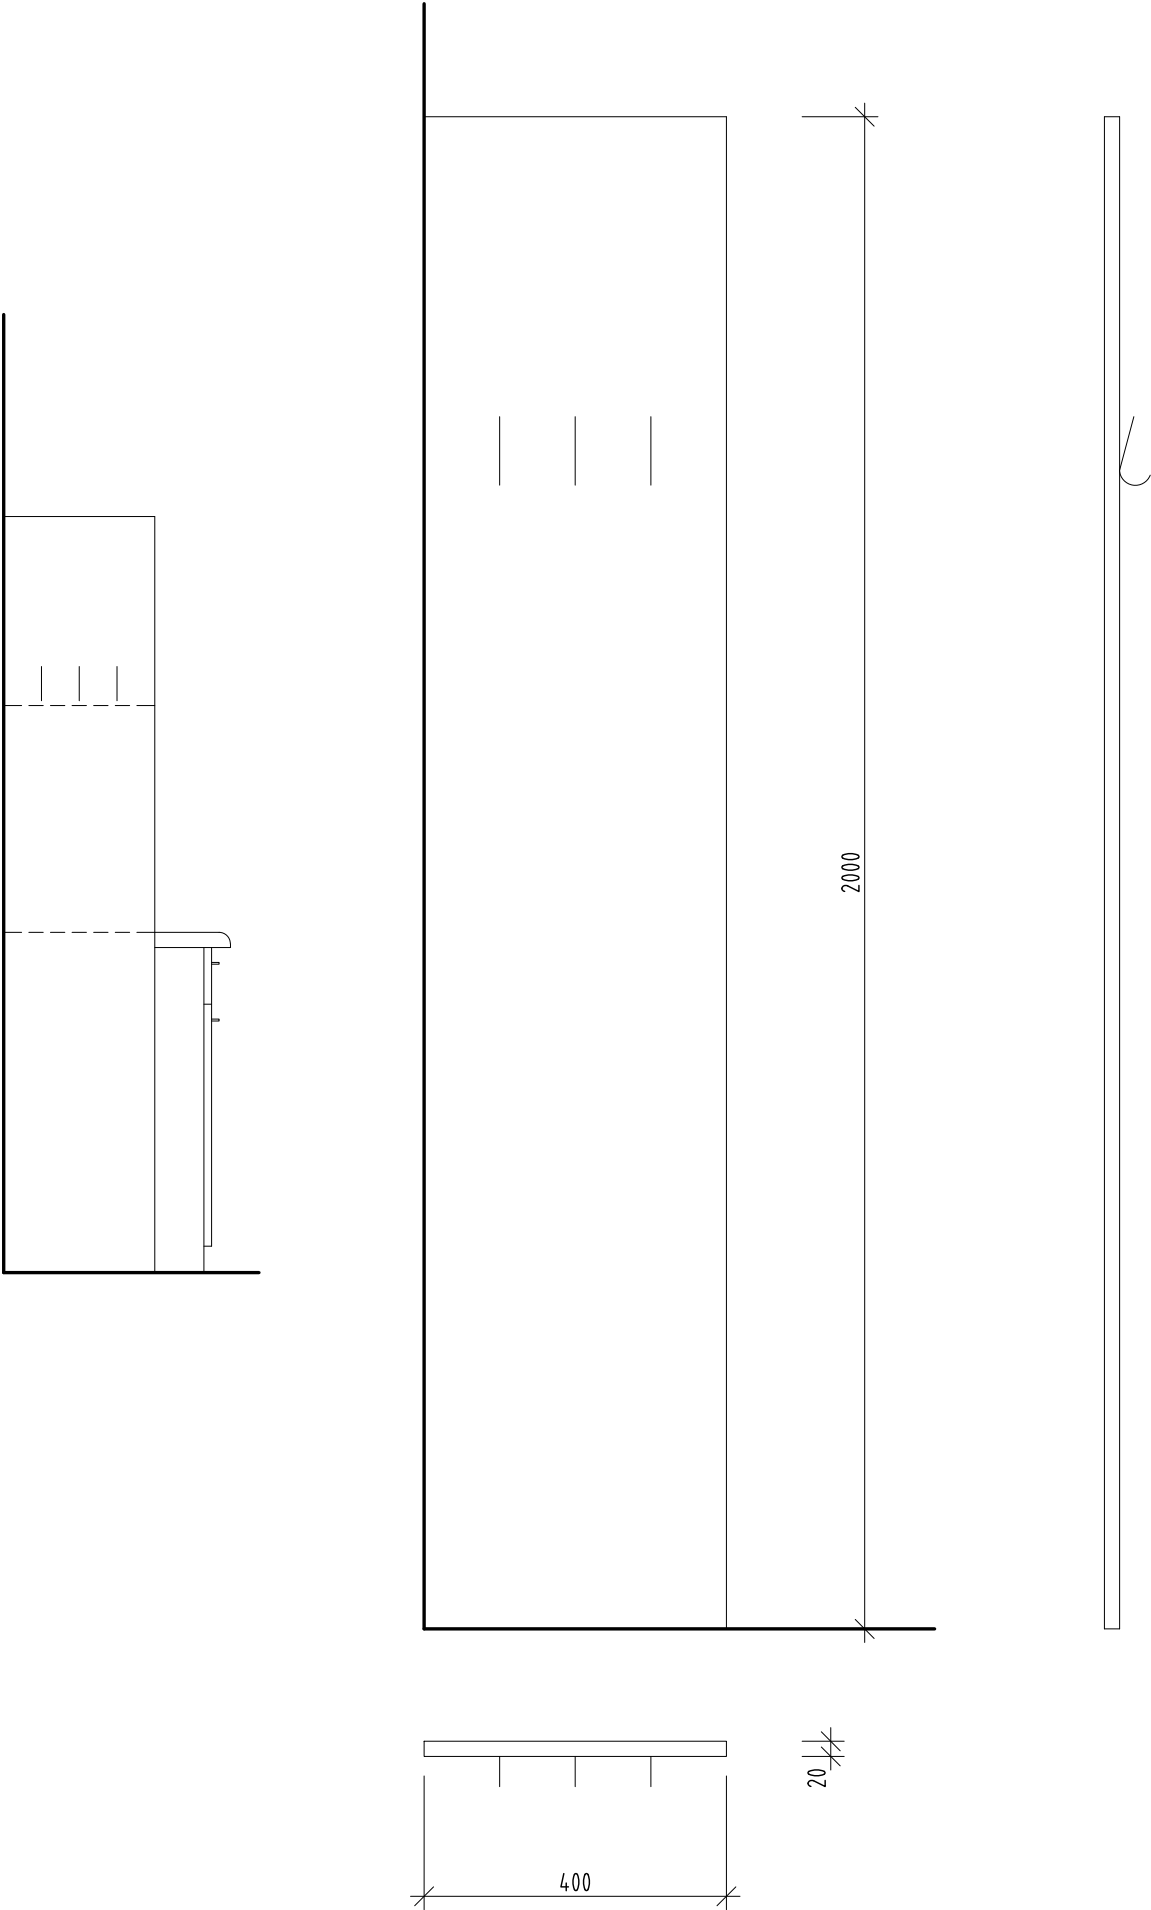

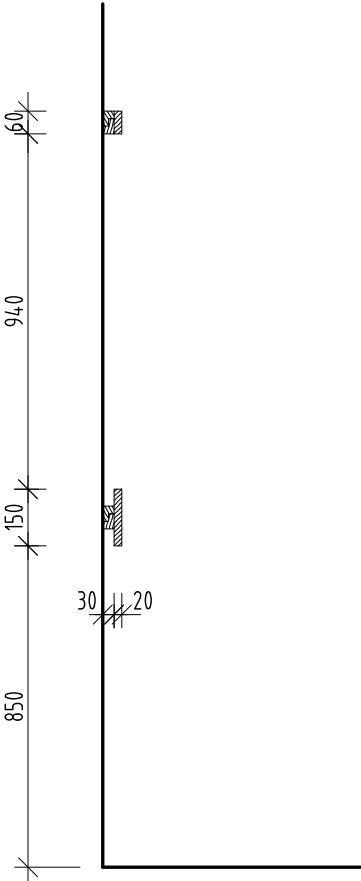




DETAIL ZAVĚŠENÍ MADLA



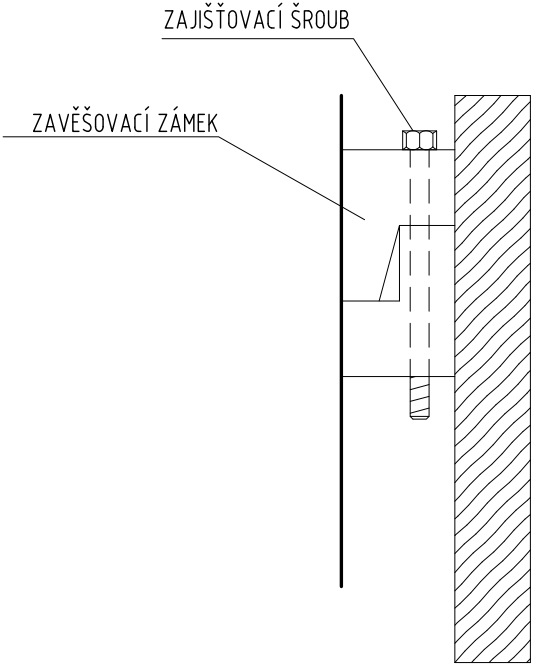


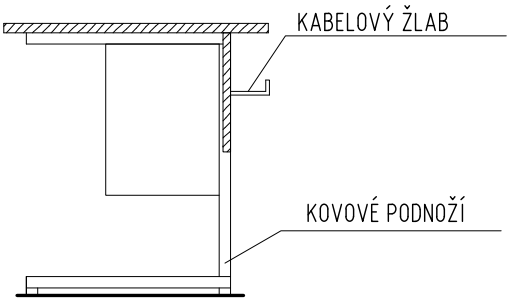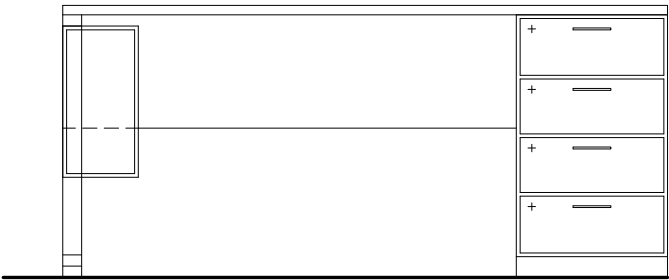


KABELOVÝ ŽLAB

KOVOVÉ PODNOŽÍ

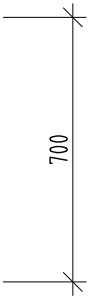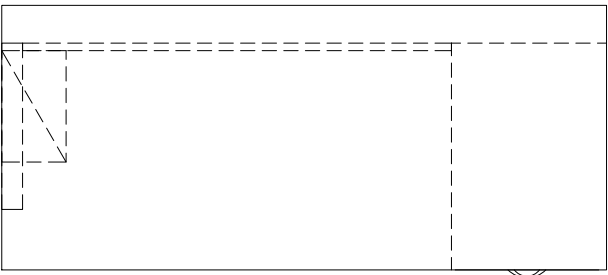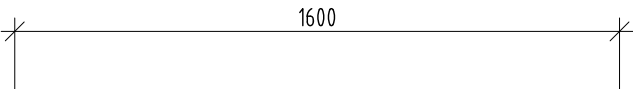

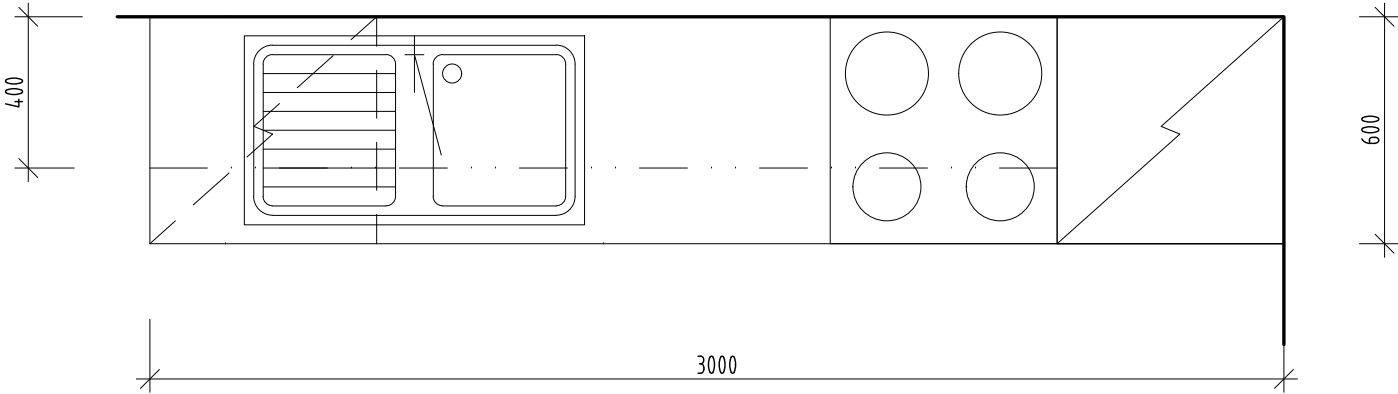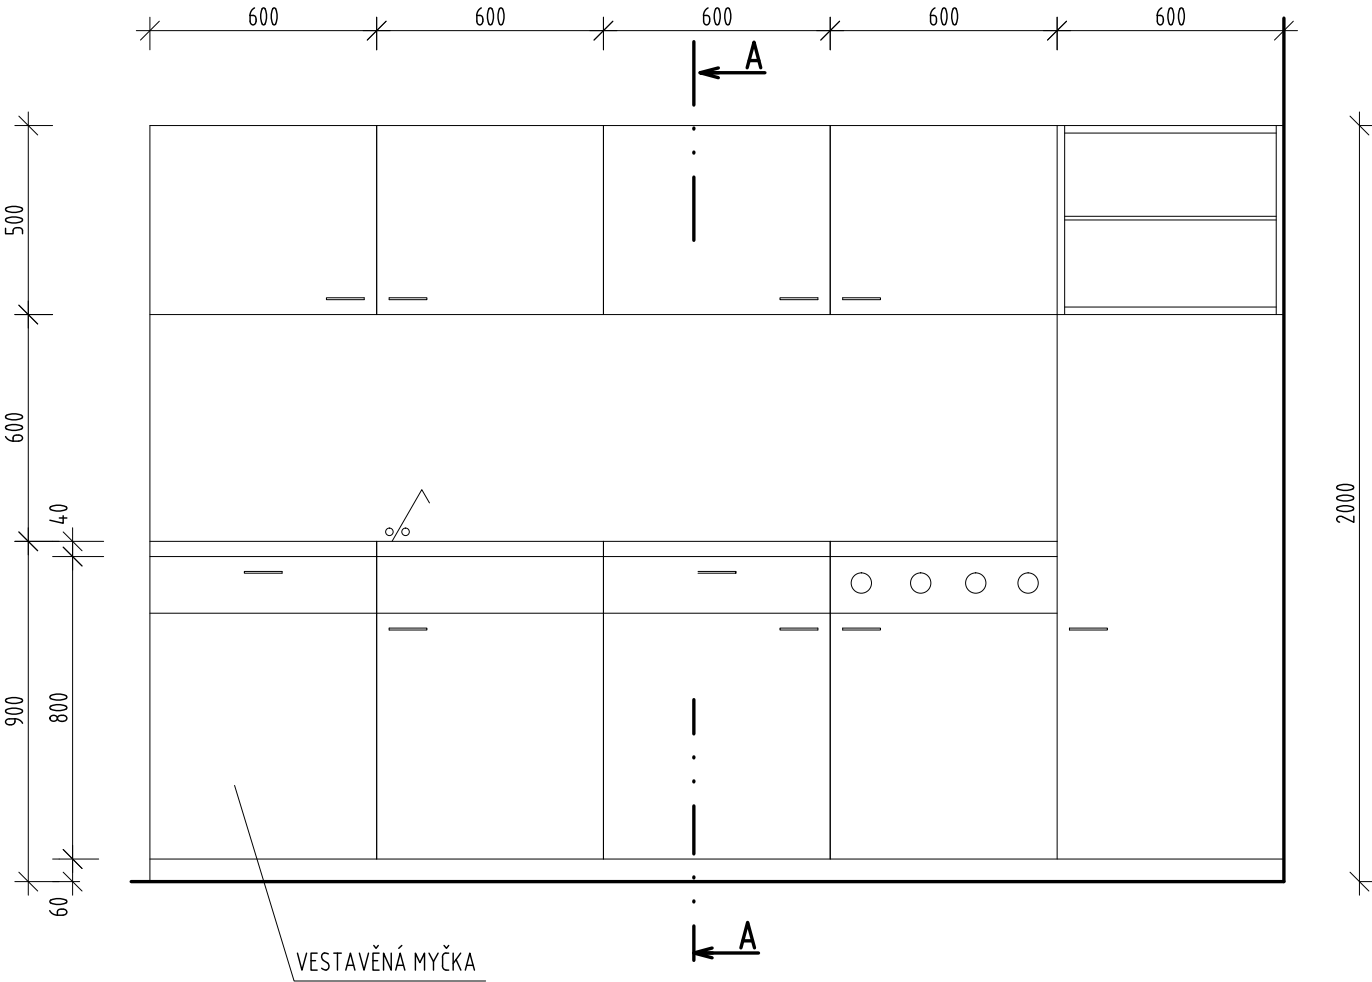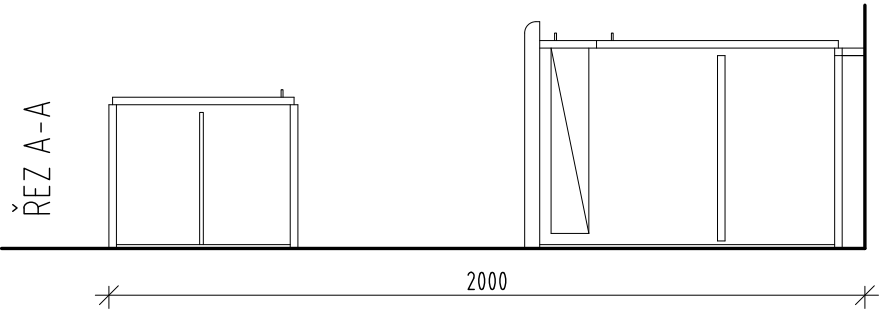

ŘEZ A-A

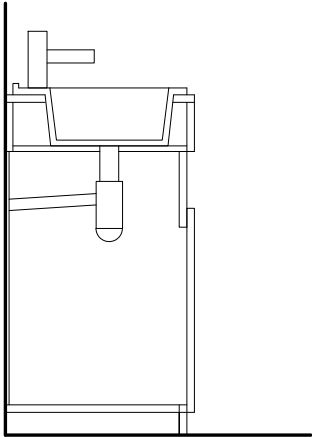

ŘEZ B-B

