


VÝKRES TVARU 2.NP
M 1 : 75

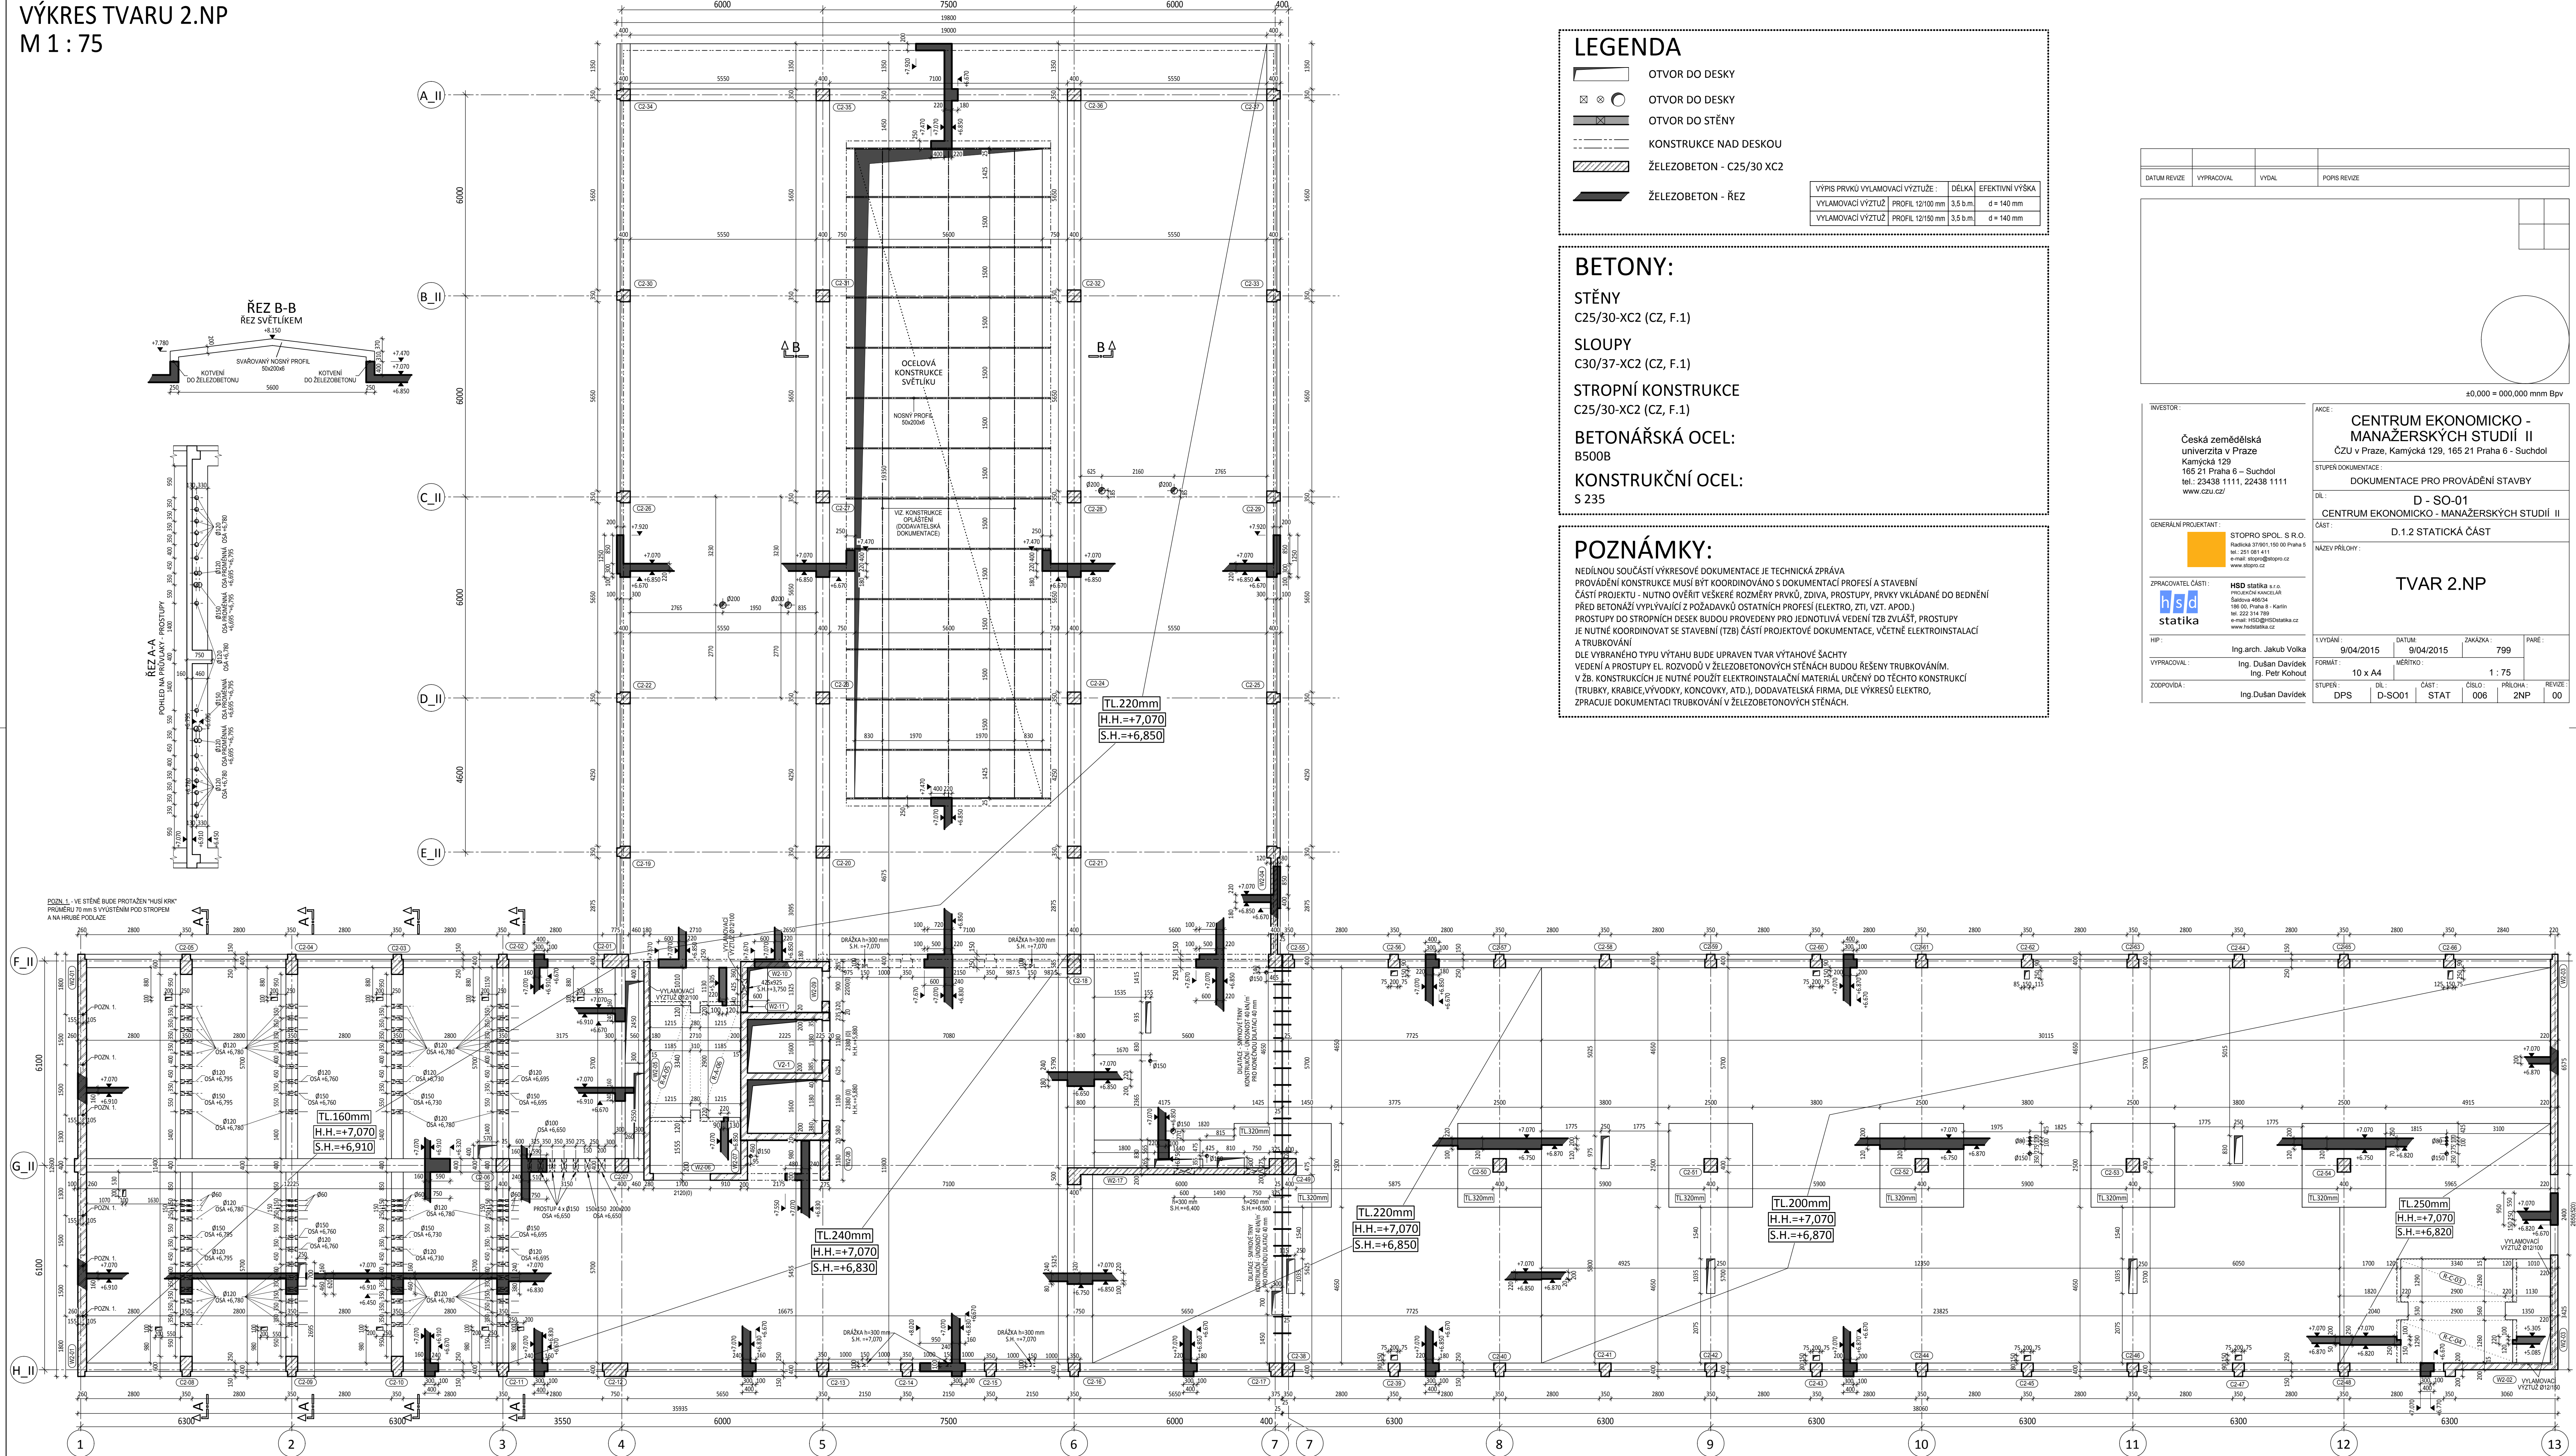

LEGENDA

- OTVOR DO DESKY
- OTVOR DO DESKY
- OTVOR DO STĚNY
- KONSTRUKCE NAD DESKOU
- ŽELEZOBETON - C25/30 XC2
- ŽELEZOBETON - ŘEZ

VÝPIS PRVKŮ VYLAMOVACÍ VÝZTUŽE :	DĚLKA	EFEKTIVNÍ VÝŠKA
VYLAMOVACÍ VÝZTUŽ	PROFIL 12/100 mm	3,5 b.m
VYLAMOVACÍ VÝZTUŽ	PROFIL 12/150 mm	3,5 b.m

BETONY:

STĚNY
C25/30-XC2 (CZ, F.1)

SLOUPY
C30/37-XC2 (CZ, F.1)

STROPNÍ KONSTRUKCE
C25/30-XC2 (CZ, F.1)

BETONÁŘSKÁ OCEL:
B500B

KONSTRUKČNÍ OCEL:
S 235

POZNÁMKY:

NEDÍLNOU SOUČÁSTÍ VÝKRESOVÉ DOKUMENTACE JE TECHNICKÁ ZPRÁVA
PROVÁDĚNÍ KONSTRUKCE MUSÍ BÝT KOORDINOVÁNO S DOKUMENTACÍ PROFESÍ A STAVEBNÍ
ČÁSTI PROJEKTU - NUTNO OVĚRIT VEŠKERÉ ROZMĚRY PRVKŮ, ZDIVA, PROSTUPY, PRVKY VKLÁDANÉ DO BEDNĚNÍ
PŘED BETONÁŽÍ VYPLYVAJÍCÍ Z POŽADAVKŮ OSTATNÍCH PROFESÍ (ELEKTRO, ZTI, VT, APOD.)
PROSTUPY DO STROPNÍCH DESK BUDOU PROVEDENY PRO JEDNOTLIVÁ VEDENÍ TZB ZVLÁŠTĚ, PROSTUPY
JE NUTNÉ KOORDINOVAT SE STAVEBNÍ (TZB) ČÁSTÍ PROJEKTOVÉ DOKUMENTACE, VČETNĚ ELEKTROINSTALACÍ
A TRUBKOVÁNÍ
DLE VYBRANÉHO TYPU VÝTAHU BUDE UPRÁVEN TVAR VÝTAHOVÉ ŠACHTY
VEDENÍ A PROSTUPY EL. ROZVODŮ V ŽELEZOBETONOVÝCH STĚNÁCH BUDOU ŘEŠENY TRUBKOVÁNÍM.
V ŽB. KONSTRUKCÍCH JE NUTNÉ POUŽÍT ELEKTROINSTALAČNÍ MATERIÁL URČENÝ DO TĚCHTO KONSTRUKCÍ
(TRUBKY, KRABICE,VÝVODKY, KONCOVKY, ATD.), DODAVATELSKÁ FIRMA, DLE VÝKRESŮ ELEKTRO,
ZPRACUJE DOKUMENTACI TRUBKOVÁNÍ V ŽELEZOBETONOVÝCH STĚNÁCH.

DATUM REVIZE	VYPRACOVAL	VYDAL	POPIS REVIZE
--------------	------------	-------	--------------



INVESTOR:	AKCE:
Česká zemědělská univerzita v Praze Kamýcká 129 165 21 Praha 6 – Suchbát tel.: 23438 1111, 22438 1111 www.czu.cz/	CENTRUM EKONOMICKO - MANAŽERSKÝCH STUDIÍ II ČZU v Praze, Kamýcká 129, 165 21 Praha 6 - Suchbát
GENERALNÍ PROJEKTANT:	STUPEŇ DOKUMENTACE :
STOPRO SPOL. S R.O. Radická 37/601, 150 00 Praha 5 tel.: 221 081 411 e-mail: stopro@stopro.cz www.stopro.cz	DOKUMENTACE PRO PROVÁDĚNÍ STAVBY
ZPRACOVATEL ČÁSTI:	DIL:
HSD statika s.r.o. PROJEKČNÍ KANCELÁŘ Šatbova 466/4 188 00, Praha 8 - Karlín tel.: 222 214 780 e-mail: HSD@HSDstatika.cz www.hsdstatika.cz	D - SO-01 CENTRUM EKONOMICKO - MANAŽERSKÝCH STUDIÍ II
HP:	ČÁST:
Ing.arch. Jakub Volka	D.1.2 STATICKÁ ČÁST
VYPRACOVAL:	NAZEV PŘÍLOHY :
Ing. Dušan Dáviděk Ing. Petr Kohout	TVAR 2.NP
ZODPOVÍDÁ:	1.VYDÁNÍ :
Ing. Dušan Dáviděk	9/04/2015
	DATUM
	ZAKÁZKA :
	799
	PARE :
	10 x A4
	MĚŘITKO :
	1 : 75
STUPEŇ:	DIL:
DPS	D-SO01
ČÁST:	STAT
ČÍSLO:	006
PŘÍLOHA:	2NP
REVIZE:	00